PLANIMETRIA DI PROGETTO

SCALA 1:2000

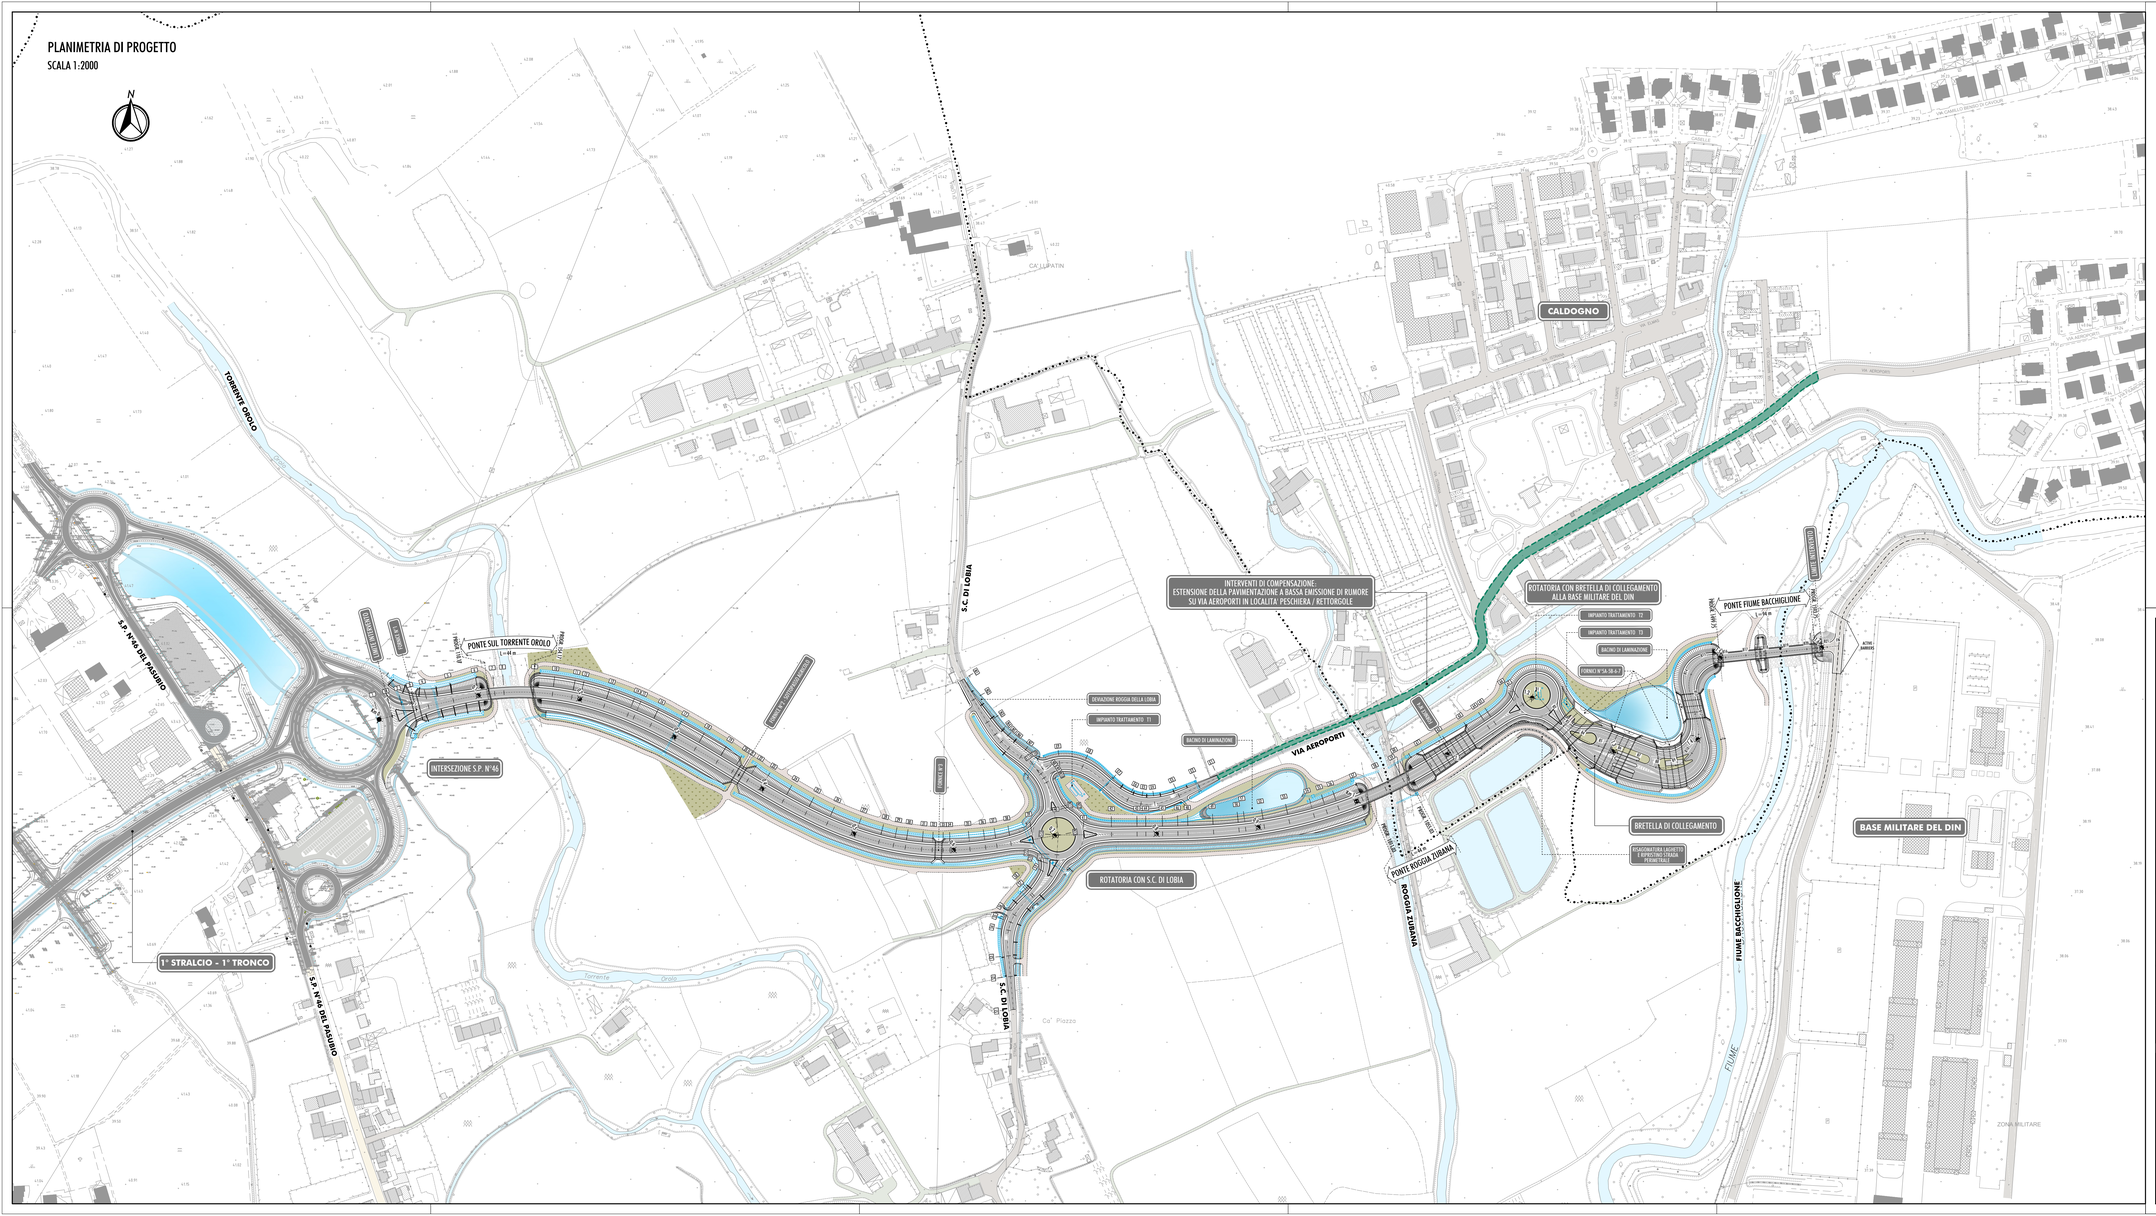

LEGENDA:

- TRACCIATO DI PROGETTO
- CONFINE COMUNALE
- INTERVENTI DI COMPENSAZIONE: ESTENSIONE DELLA PAVIMENTAZIONE A BASSA EMISSIONE DI RUMORE SU VIA AEROPORTI IN LOCALITA' PESCHIERA / RETTORGOLE

PLANIMETRIA DI RIFERIMENTO

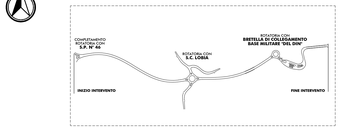

anas GRUPPO FS ITALIANE

Direzione Progettazione e Realizzazione Lavori

Completamento della Tangenziale di Vicenza

1° Stralcio Completamento

PROGETTO DEFINITIVO

PROGETTAZIONE: ANAS DPRL

I PROGETTISTI:
Ing. Antonio Scalamandré
Ordine Ing. di Frosinone n.1063
Ing. Angela Maria Carbone
Ordine Ing. di Roma n. 35599

IL GEOLOGO:
geol. Serena Mojetta
Ordine Geol. del Lazio n.928

IL RESPONSABILE DEL SIA:
arch. Giovanni Magnoli
Ordine Arch. di Roma n.16183

IL COORDINATORE PER LA SICUREZZA IN FASE DI PROGETTAZIONE:
geom. FABIO QUONDAM

VISTO: IL RESPONSABILE DEL PROCEDIMENTO:
Ing. Anna Maria Nosari

ASSISTENZA AL GRUPPO DI PROGETTAZIONE ANAS

POLICREO SOCIETÀ DI PROGETTAZIONE s.r.l.

Ing. FILIPPO VARIO – Strade e Idraulica
Ordine Ing. di Roma n. 8274

Ing. PIER PAOLO CORONA – Strutture
Ordine Ing. di Rieti n. 251A

arch. SERGIO BECCARELLI – Ambiente
Ordine Arch. di Roma n. 577

PROTOCOLLO | DATA

STUDIO DI IMPATTO AMBIENTALE
RUMORE: PLANIMETRIA DI LOCALIZZAZIONE DEGLI INTERVENTI DI COMPENSAZIONE PRESSO VIA DEGLI AEROPORTI IN LOCALITA' PESCHIERA/RETTORGOLE

CODICE PROGETTO (PROGETTO / LIV. PROG. / N. PROG.)	NOME FILE	REVISIONE	SCALA:
DPVE08 D 1401	T00IA30AMBPL05_A CODICE ELAB. T00IA30AMBPL05	A	1:2000

REV.	DESCRIZIONE	DATA	REDATTO	VERIFICATO	APPROVATO
C					
B					
A	EMISSIONE	Ottobre 2019			