



### CARPENTERIA SOTTOVIA – FASE INIZIALE

( SCALA 1 : 100 )

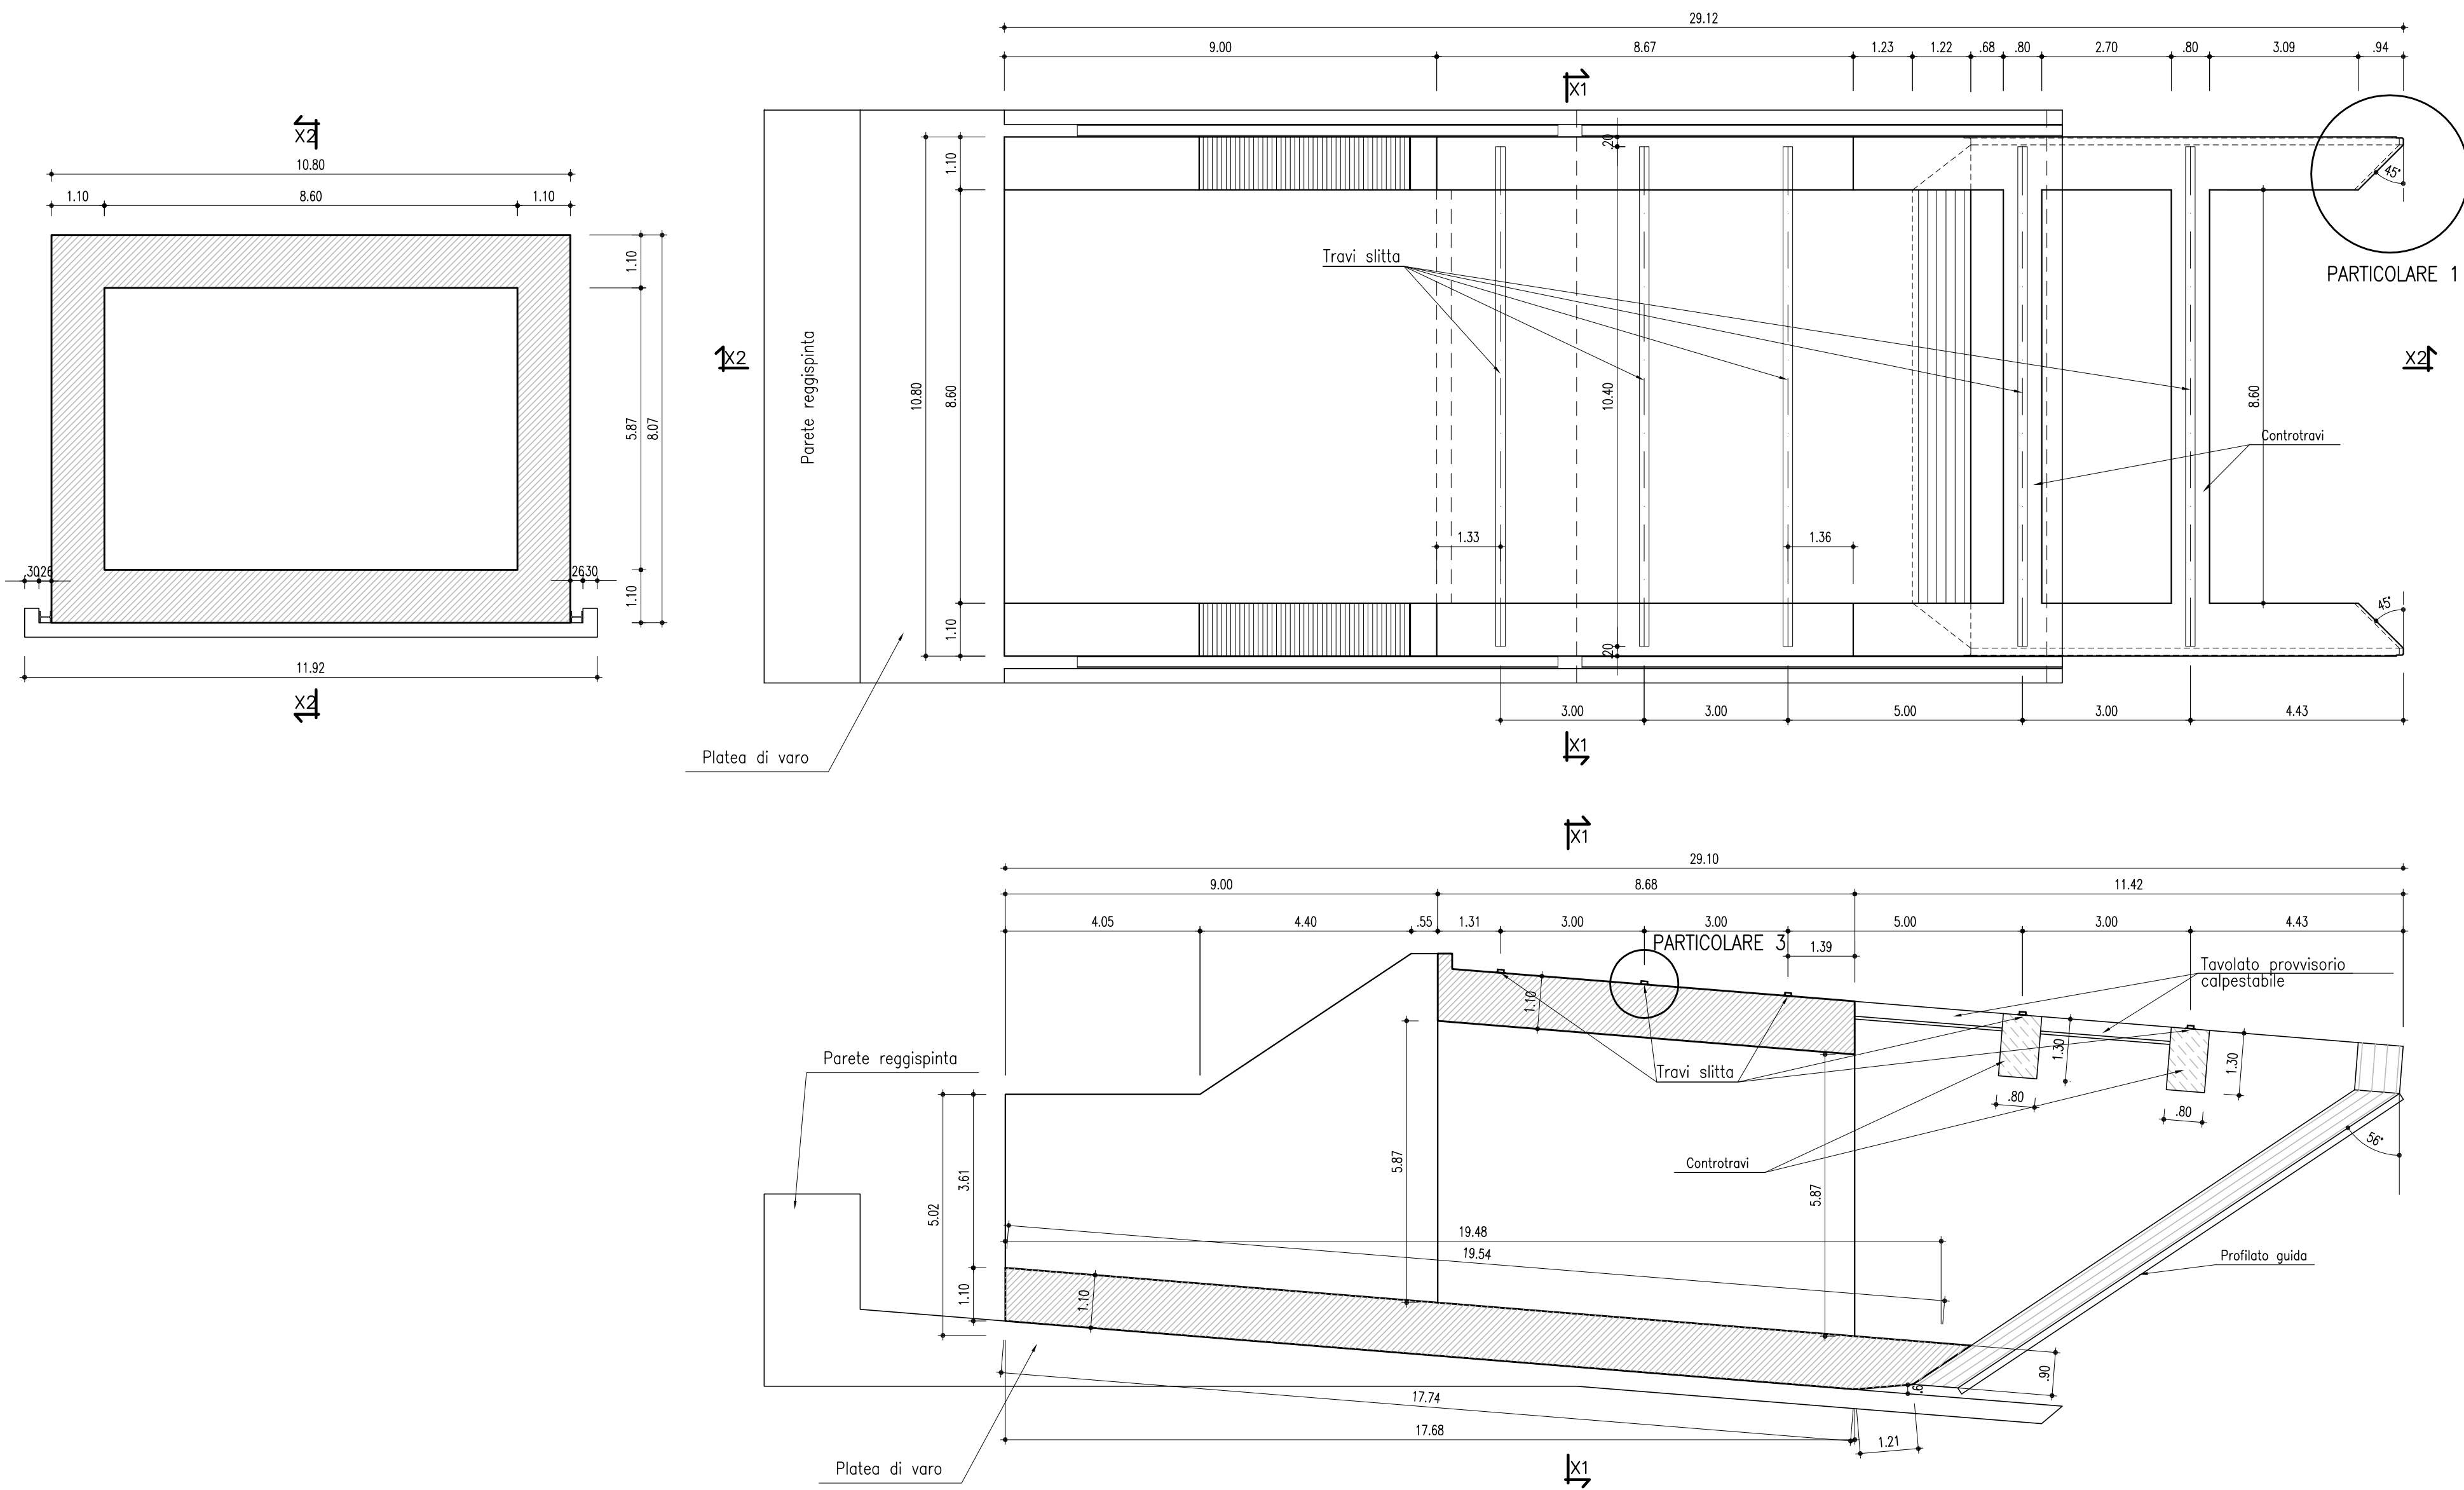


### CARPENTERIA PLATEA DI VARO E PARETE REGGIPINTA

( SCALA 1 : 100 )

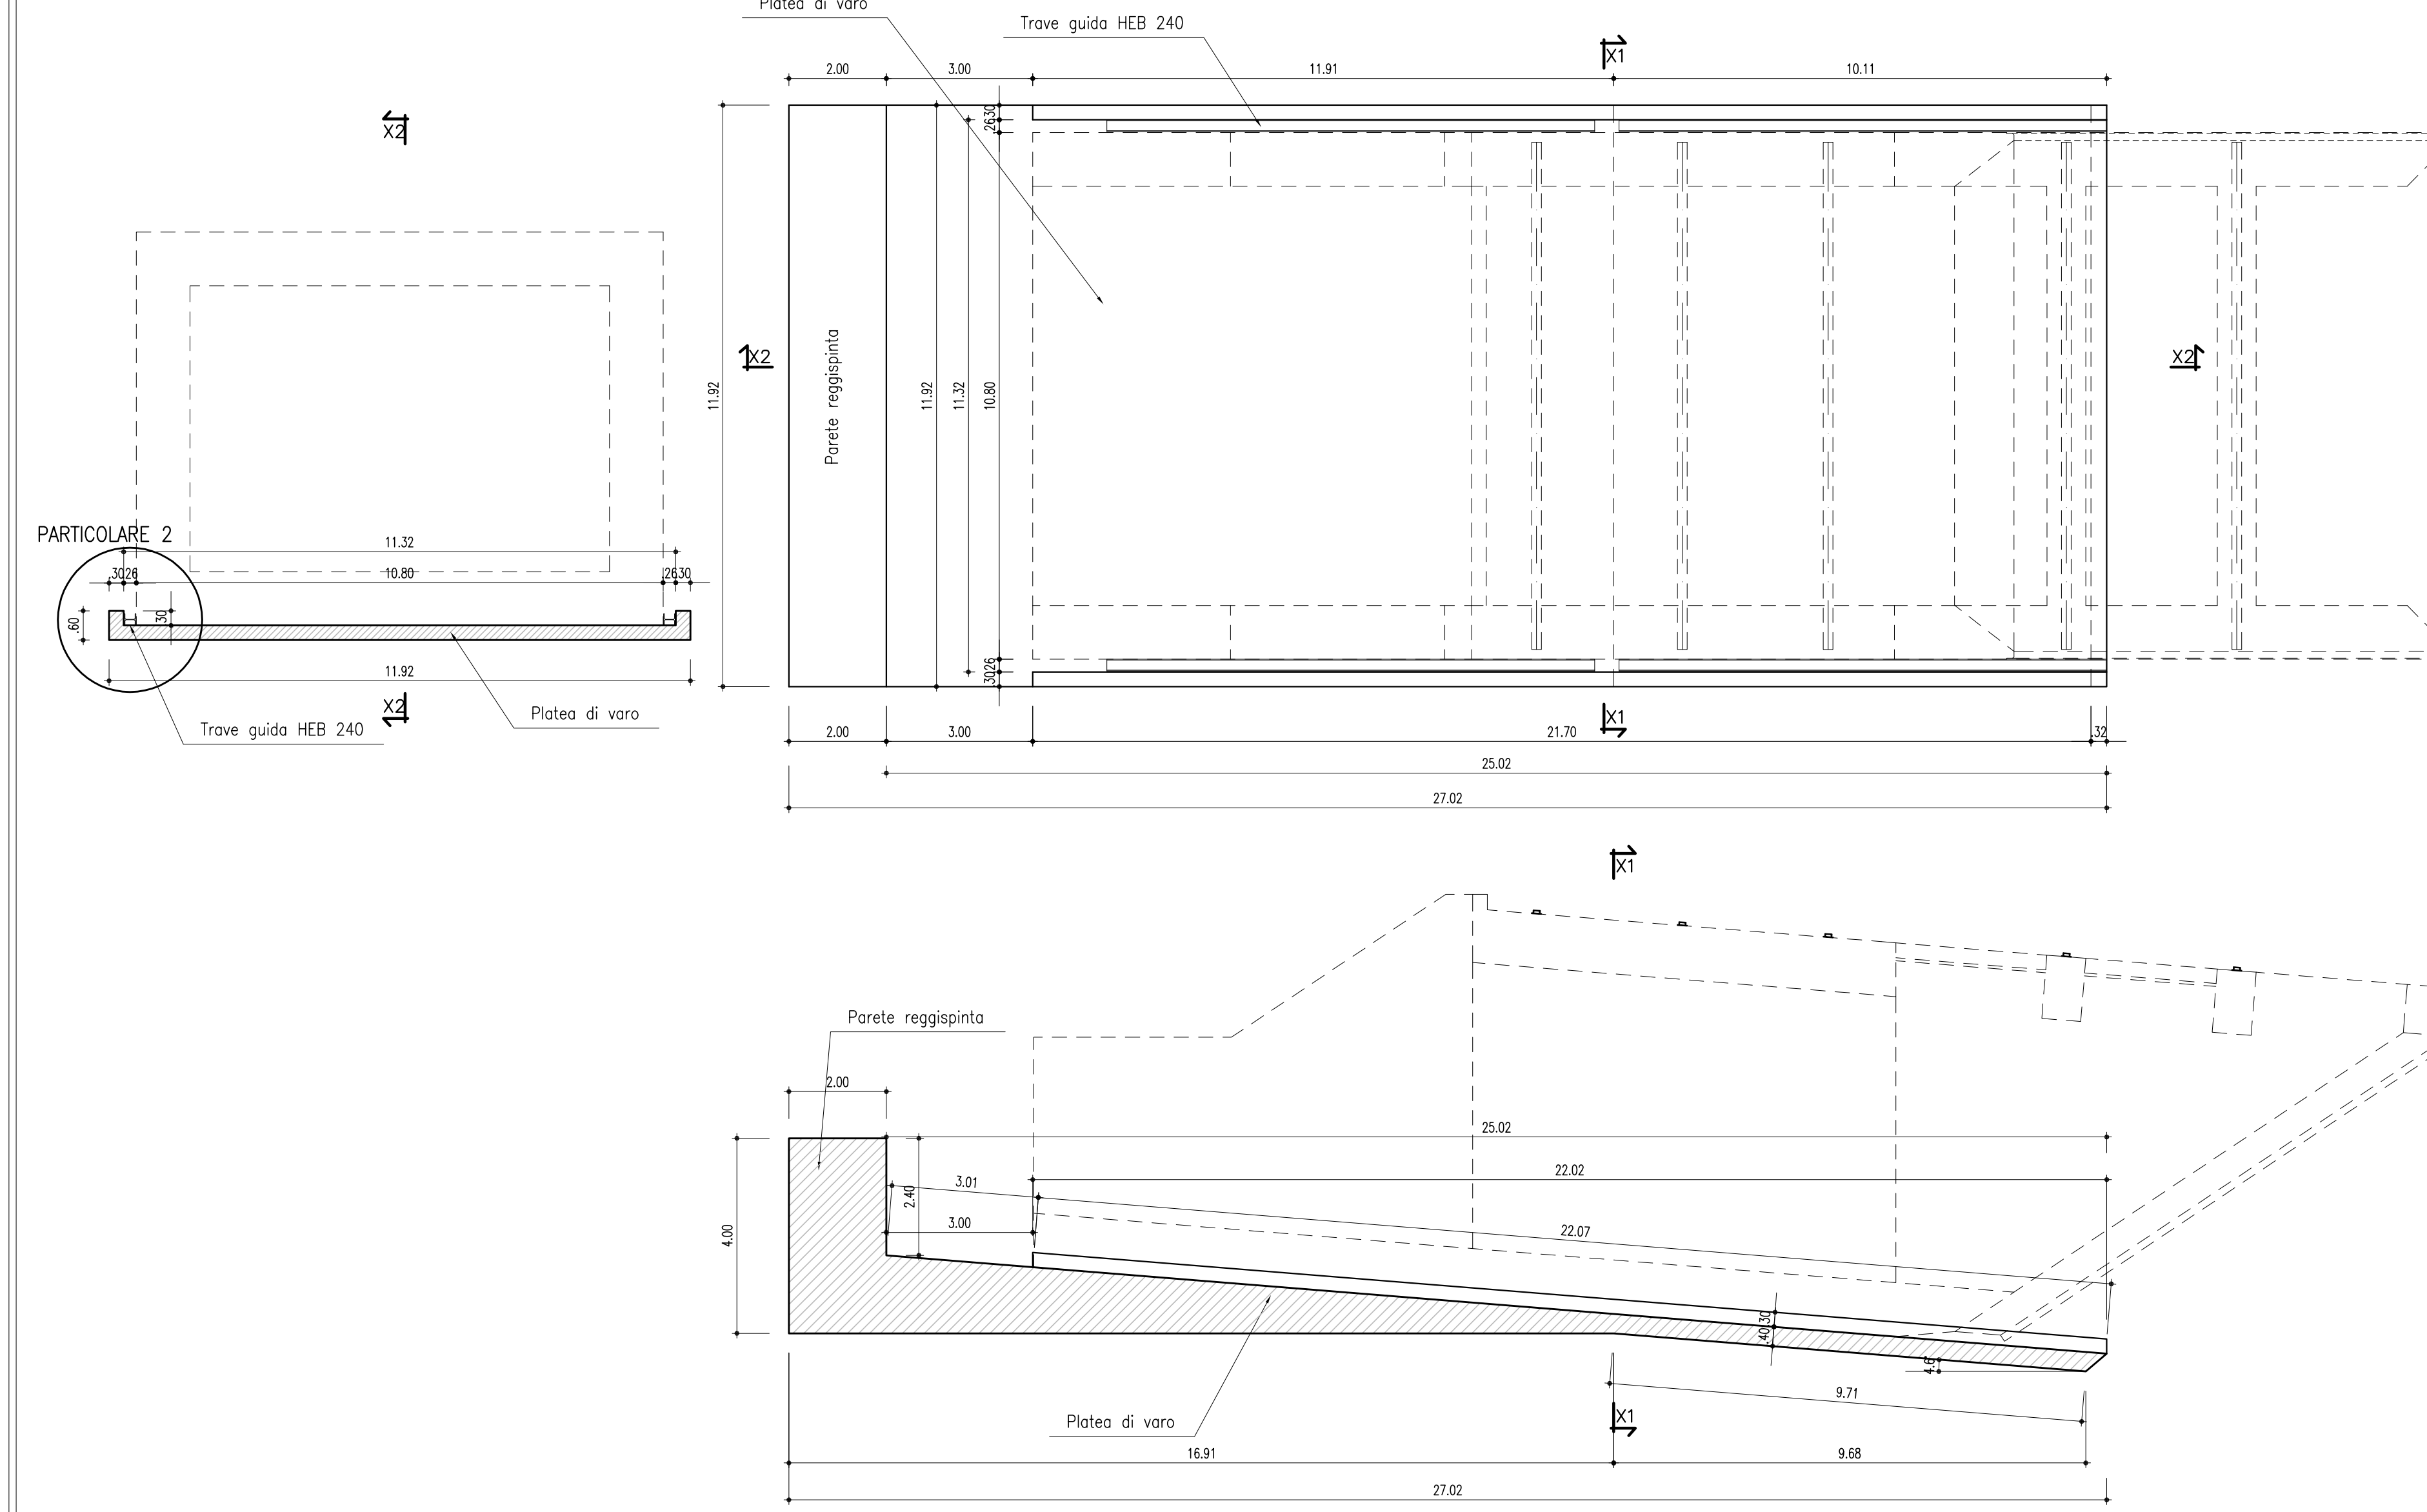


### PARTICOLARE 1

( SCALA 1 : 25 )

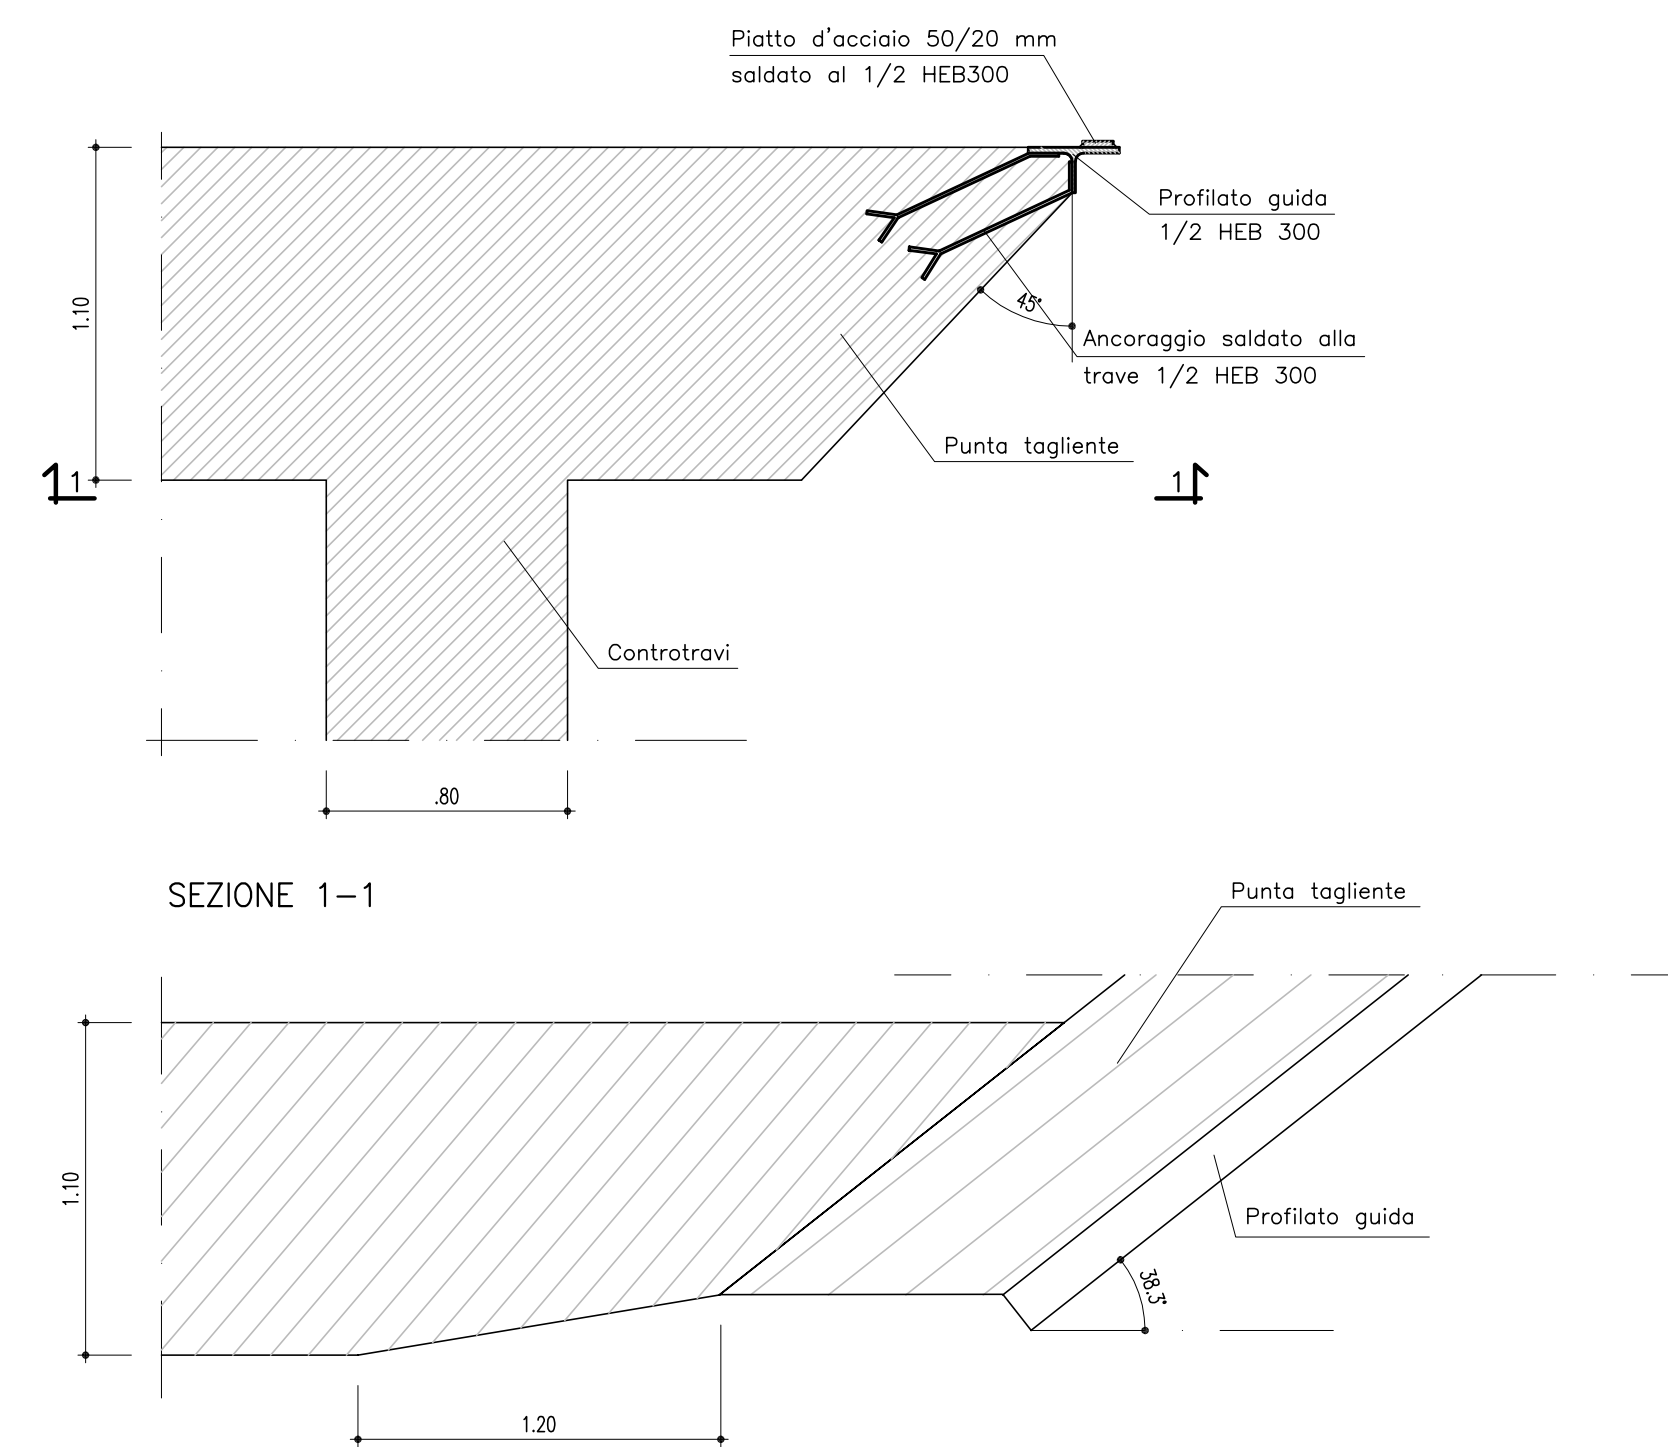


### PARTICOLARE 2

( SCALA 1 : 25 )

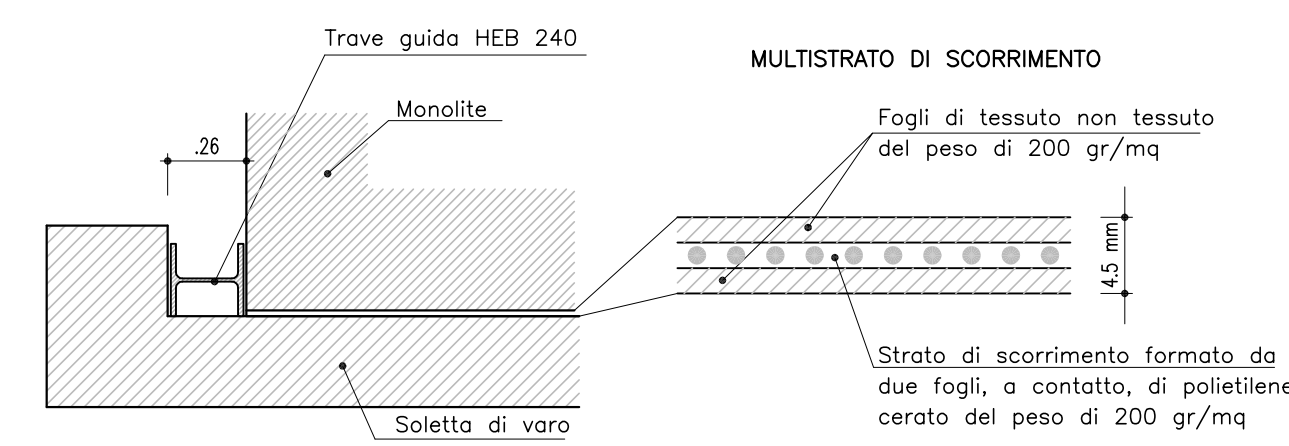


### PARTICOLARE 3

( SCALA 1 : 5 )

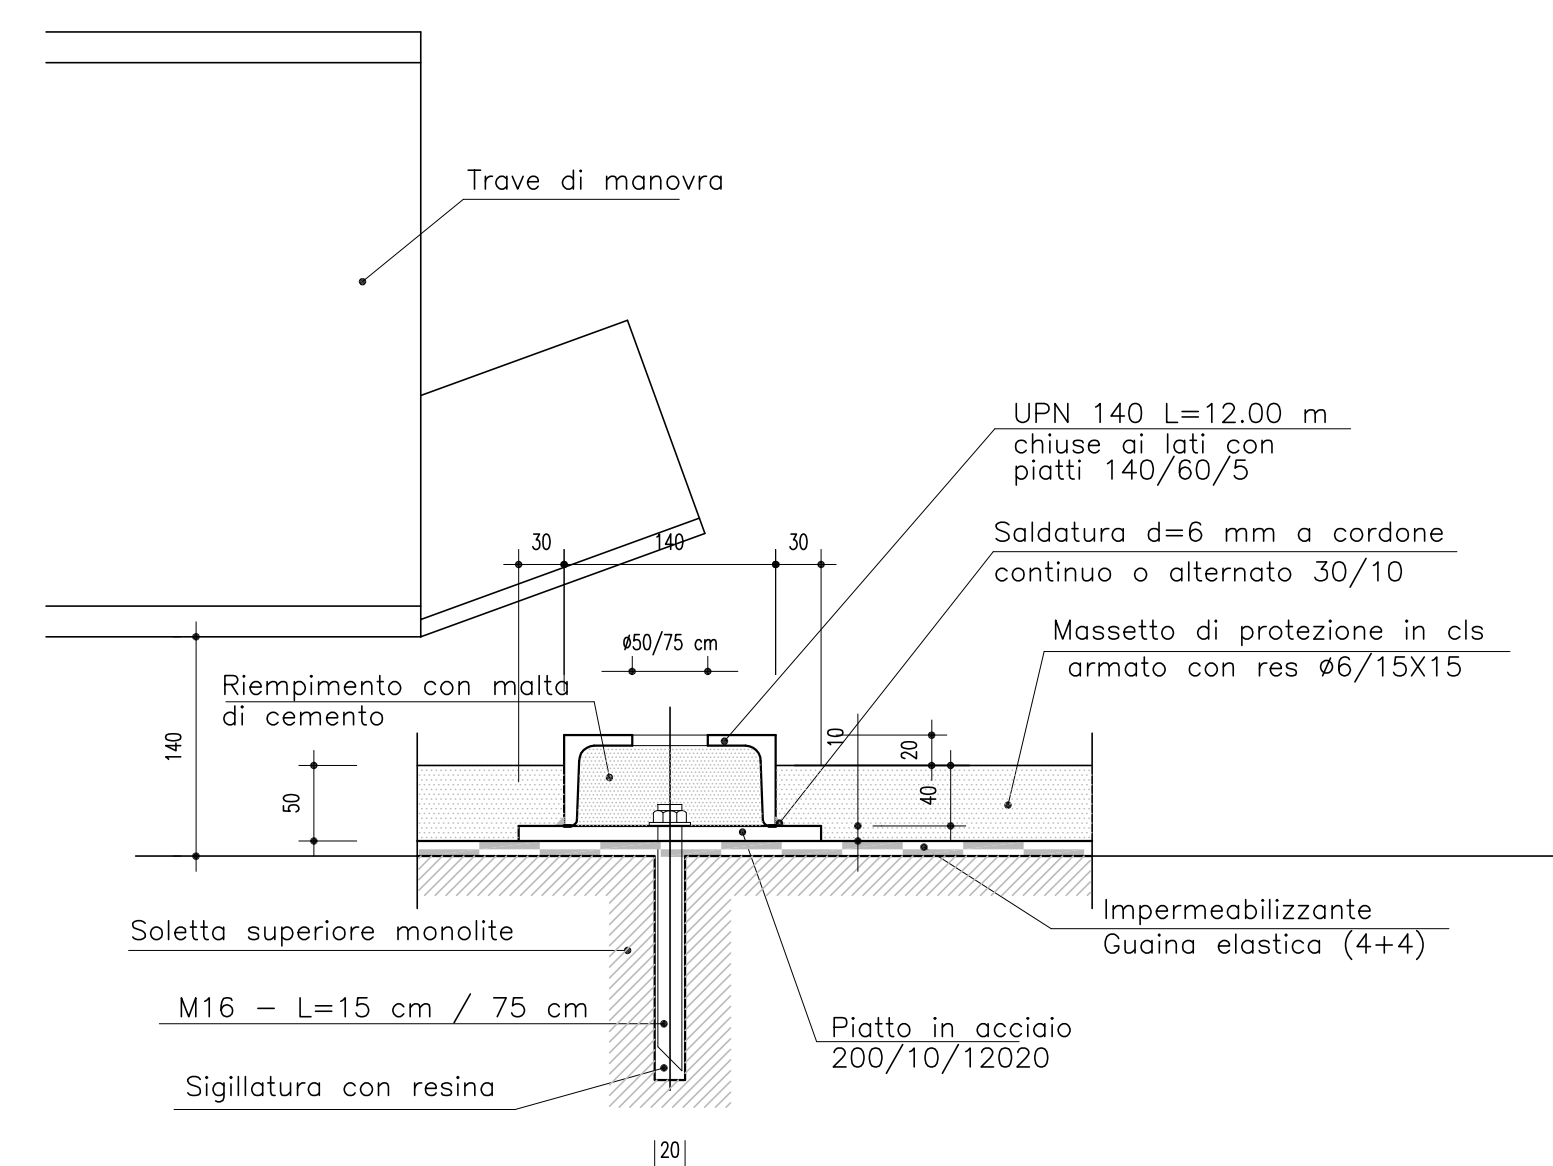

PA 12/09  
CORRIDOIO PLURIMODALE TIRRENICO - NORD EUROPA  
ITINERARIO AGRIGENTO - CALTANISSETTA - A19  
S.S. N° 640 "DI PORTO EMPEDOCLE"  
AMMODERNAMENTO E ADEGUAMENTO ALLA CAT. B DEL D.M. 5.11.2001  
Dal km 44+000 allo svincolo con l'A19

PROGETTO ESECUTIVO

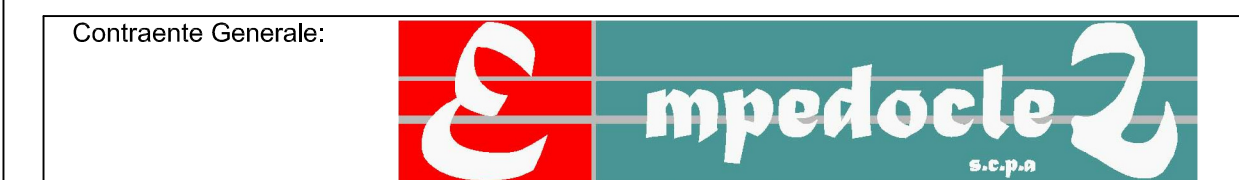

OPERE D'ARTE MINORI - SOTTOVIA  
SOTTOPASSO TRONCO 26

Carpenteria sottovia - Sistemazione iniziale

Codice Unico Progetto (CUP) : F91B09000070001

Codice Elaborato: PA12\_09 - E | 086 | I | N226 | S | T14 | A | B | A | 0 | 0 | 4 | A | Varie

REV.	DATA	DESCRIZIONE	REDDATO	VERIFICATO	APPROVATO	AUTORIZZATO
A	Aprile 2011	EMISSIONE	F.PELLEGRINO	A.TURSO	M.LITI	P.PAGLINI

Il Progettista: **GIANNI LUCA MARCONI**  
Il Consulente: **INGENIERI TURCO ALIBANO**  
Il Coordinatore per la sicurezza in fase di progetto: **ALESSANDRO SILEGO**  
Il Direttore dei lavori: **GIANNI LUCA MARCONI**

