


AREE SOGGETTE AD ESPROPRIO
AREE SOGGETTE A V.P.E.
IMPIANTI
STRADE DI ACCESSO DEFINITIVE
AREE DI PASSAGGIO
AREE DI OCCUPAZIONE TEMPORANEA
ALLARGAMENTI
STRADE DI ACCESSO PROVVISORIE ALLE AREE DI PASSAGGIO
PIAZZOLE PROVVISORIE PER MATERIALI
MANUFATTI

DATI CARATTERISTICI			
DATI DI COSTRUZIONE			
PRESSIONE DI PROGETTO	24.0 bar		
GRADO DI UTILIZZAZIONE DICHIARATO	f - 0.57		
REALIZZATO IN CONFORMITA' AL D.M.17/04/2008			
RIVESTIMENTO GIUNTI DI SALDATURA			
Fasce Termorestringenti C50 PRIMER (A.07.10.02)			
DATI GENERALI			
DN 200	SP 7.0	[UNI-EN]	138.40 m
LUNGHEZZA TOTALE IMPIANTO 138.00 m.			
FASE EMISSIONE PER COSTRUZIONE			
CONFINI AMMINISTRATIVI			

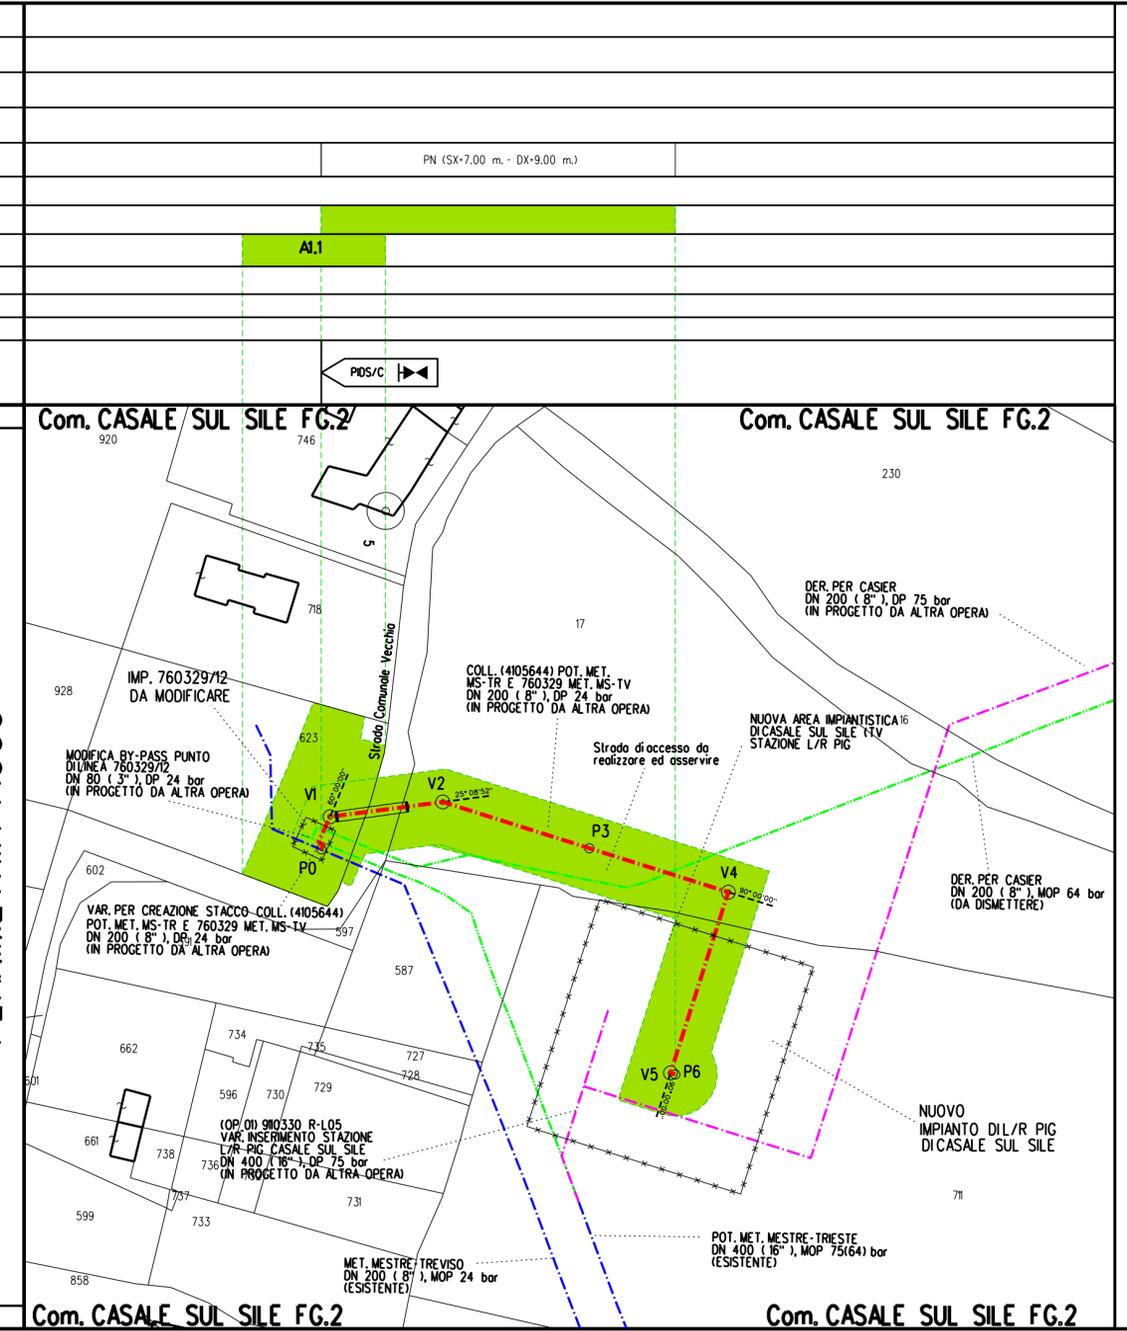

STRALCIO CATASTALE - scala 1:2000

LEGENDA	
Opera in Progetto / Rilievo	Condotta in esercizio
	Condotta in progetto
Altre Opere	Condotta da porre fuori esercizio
	Condotta in esercizio
	Condotta in progetto da altra opera
	Condotta fuori esercizio
Aree di occupazione temporanea	
Allargamenti in corrispondenza di fiumi/ infrastrutture esistenti	
Strade di accesso provvisorie alle aree di passaggio	
Piazzole provvisorie per i materiali	
Impianti in progetto	
Impianti esistenti	

DISEGNI DI RIFERIMENTO	N.
------------------------	----



COROGRAFIA
Nel comune di CASALE SUL SILE

5	Dicembre 2020	EMISSIONE PER COSTRUZIONE	TARINI	PALOZZO	SABBATINI
4	25/10/2019	AGGIORNAMENTO	TARINI	PALOZZO	SABBATINI
3	24/05/2019	AGGIORNAMENTO PER PERMESSI	TARINI	PALOZZO	SABBATINI
2	12/04/2019	EMISSIONE PER APPALTO - LOTTO 1	TARINI	PALOZZO	SABBATINI
1	05/04/2019	AGGIORNAMENTO	TARINI	PALOZZO	SABBATINI
0	21/12/2018	EMISSIONE PER PERMESSI	TARINI	PALOZZO	SABBATINI
Rev	DATA	DESCRIZIONE	ELABORATO	VERIFICATO	APPROVATO
CLIENTE	PROGETTISTA		WBS CLIENTE	UNITA'	
snam		SAIPEM	NR/17157/R-L05	110	
			COD. TEC. 20075		
			COMM SAIPEM 023088		
(20075) COLL. (4105644) POT. MET. MESTRE - TRIESTE E (760329) MESTRE - TREVISO DN 200 (8"), DP 24 bar			DISEGNO		
			LB-5E-82351		
			REVISIONE		5
PLANIMETRIA CATASTALE CON AREE DI OCCUPAZIONE LAVORI			FG		1 DI 1
			SCALA		1:1000