



AREE SOGGETTE AD ESPROPRIO	
AREE SOGGETTE A V.P.E.	
IMPIANTI	
STRADE DI ACCESSO DEFINITIVE	
AREE DIPASSAGGIO	
AREE DI OCCUPAZIONE TEMPORANEA	
ALLARGAMENTI	
STRADE DI ACCESSO PROVVISORIE ALLE AREE DIPASSAGGIO	
PIAZZOLE PROVVISORIE PER MATERIALI	
MANUFATTI	

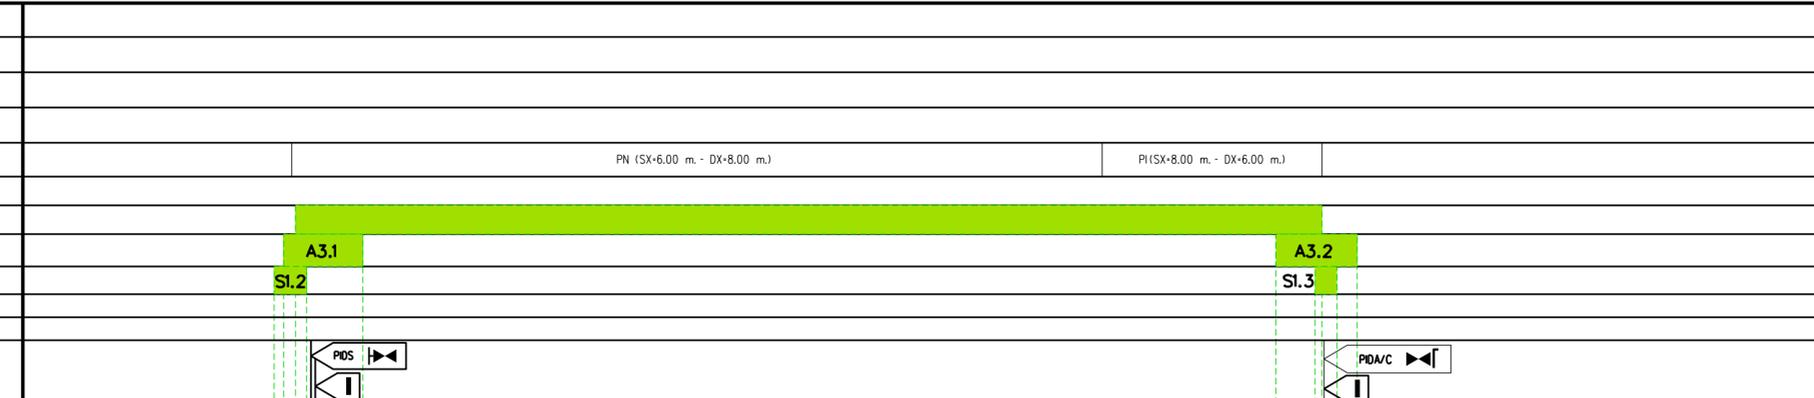

DATI CARATTERISTICI	
DATI DI COSTRUZIONE	
PRESSIONE DI PROGETTO	75.0 bar
GRADO DI UTILIZZAZIONE DICHIARATO	f - 0.57
REALIZZATO IN CONFORMITA' AL D.M.17/04/2008	
RIVESTIMENTO GIUNTI DI SALDATURA	
Fasce Termorestringenti C50 PRIMER (A.07.10.02)	
DATI GENERALI	
DN 150	SP 7.1
[UNI-EN]	498.68 m
LUNGHEZZA TOTALE IMPIANTO 499 m.	
FASE EMISSIONE PER COSTRUZIONE	
CONFINI AMMINISTRATIVI	

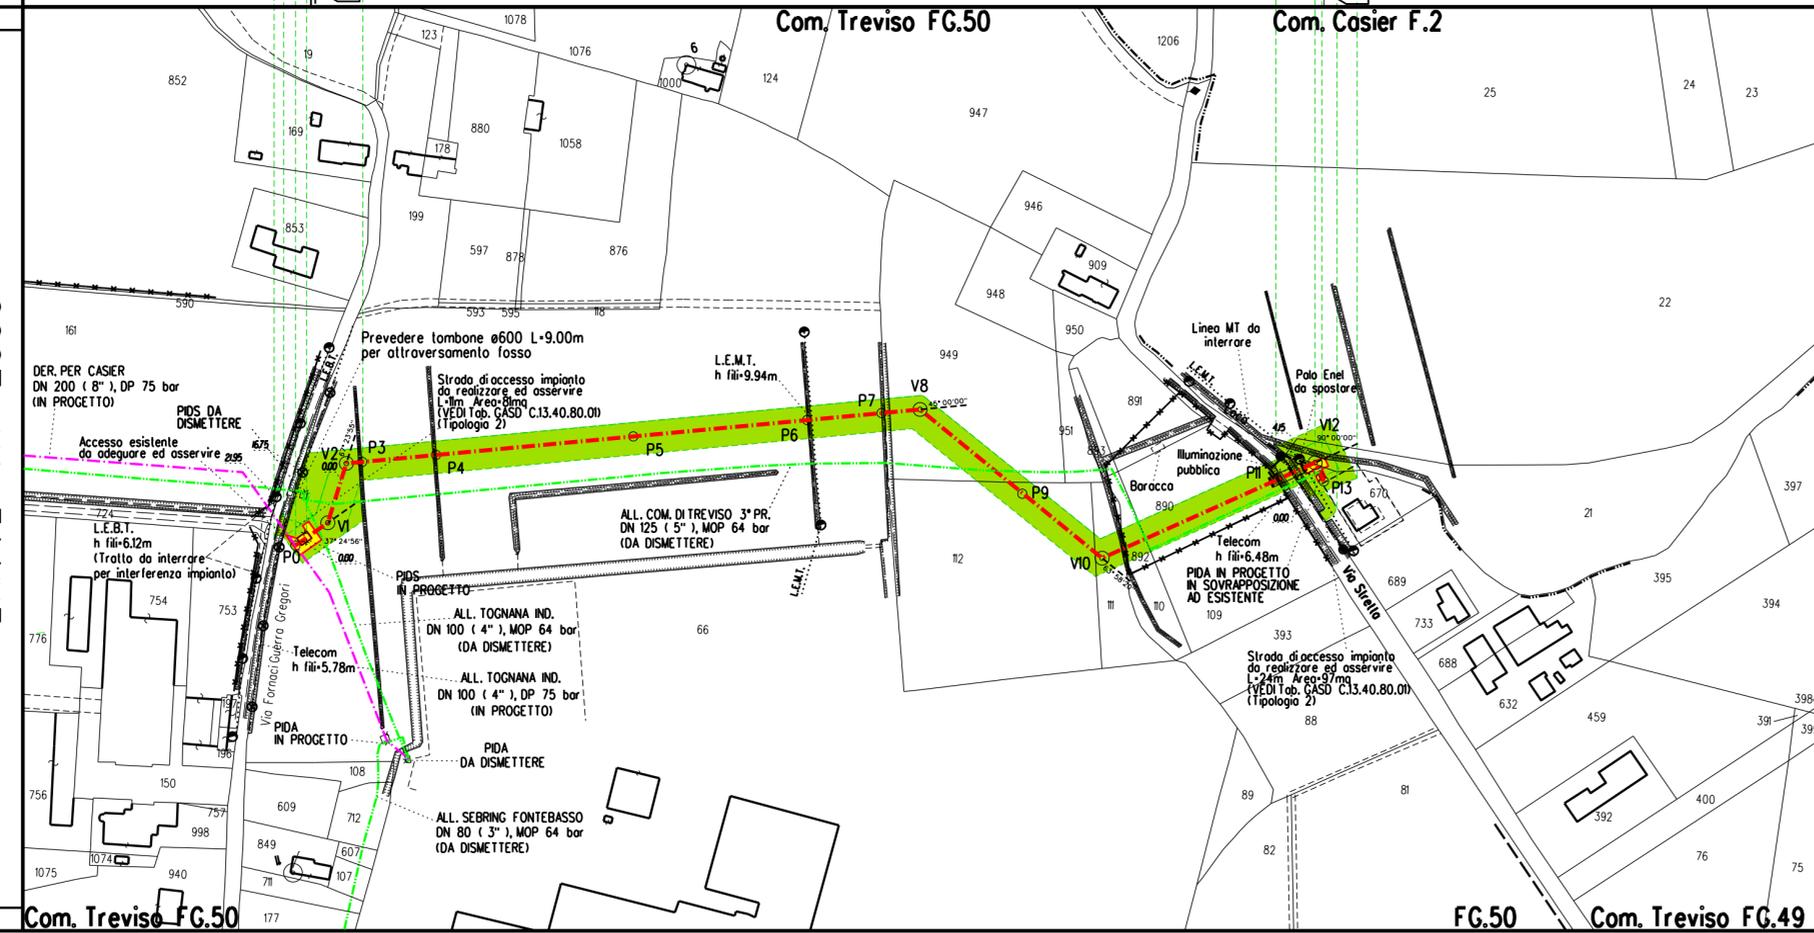

LEGENDA	
Opera in Progetto / Rilievo	
Condotta in esercizio	---
Condotta in progetto	---
Altre Opere	
Condotta da porre fuori esercizio	---
Condotta in esercizio	---
Condotta in progetto da altra opera	---
Condotta fuori esercizio	---
Aree di occupazione temporanea	■
Allargamenti in corrispondenza di fiumi/ infrastrutture esistenti	A
Strade di accesso provvisorie alle aree di passaggio	S
Piazzole provvisorie per i materiali	P
Impianti in progetto	■
Impianti esistenti	□

DISEGNI DI RIFERIMENTO	N.
------------------------	----



COROGRAFIA	
Nei comuni di TREVISO, CASIER	

Rev	DATA	DESCRIZIONE	ELABORATO	VERIFICATO	APPROVATO
5	Dicembre 2020	EMISSIONE PER COSTRUZIONE	TARINI	PALOZZO	SABBATINI
4	25/10/2019	AGGIORNAMENTO	TARINI	PALOZZO	SABBATINI
3	24/05/2019	AGGIORNAMENTO PER PERMESSI	TARINI	PALOZZO	SABBATINI
2	12/04/2019	EMISSIONE PER APPALTO - LOTTO 1	TARINI	PALOZZO	SABBATINI
1	05/04/2019	AGGIORNAMENTO	TARINI	PALOZZO	SABBATINI
0	21/12/2018	EMISSIONE PER PERMESSI	TARINI	PALOZZO	SABBATINI

CLIENTE	PROGETTISTA	WBS CLIENTE	UNITA'
		NR/17157/R-L09	110
Impianto: MET. MESTRE - TRIESTE (20077) ALL. COMUNE DI TREVISO 3° PRESA DN 150 (6"), DP 75 bar		COD. TEC. 20077	
PLANIMETRIA CATASTALE CON AREE DI OCCUPAZIONE LAVORI		COMM. SAIPEM 023088	
		DISEGNO	LB-5E-82398
		REVISIONE	5
		FG	1 DI 1
		SCALA	1:2000