


FUNZIONALI	AREE SOGGETTE AD ESPROPRIO
	AREE SOGGETTE A V.P.E.
	IMPIANTI
	STRADE DI ACCESSO DEFINITIVE
	AREE DI PASSAGGIO
TECNICI	AREE DI OCCUPAZIONE TEMPORANEA
	ALLARGAMENTI
	STRADE DI ACCESSO PROVVISORIE ALLE AREE DI PASSAGGIO
	PIAZZOLE PROVVISORIE PER MATERIALI
	MANUFATTI
DATI	

CONFINI AMMINISTRATIVI			
DATI CARATTERISTICI			
DATI DI COSTRUZIONE			
PRESSIONE DI PROGETTO	75.0 bar		
GRADO DI UTILIZZAZIONE DICHIARATO	f - 0.57		
REALIZZATO IN CONFORMITA' AL D.M. 17/04/2008			
RIVESTIMENTO GIUNTI DI SALDATURA			
Fasce Termorestringenti C50 PRIMER (A.07.10.02)			
DATI GENERALI			
DN 200	SP 7.0	[UNI-EN]	1.00 m
DN 100	SP 5.2	[UNI-EN]	106.34 m
LUNGHEZZA TOTALE IMPIANTO		107.00 m.	
FASE EMISSIONE PER COSTRUZIONE			
CONFINI AMMINISTRATIVI			

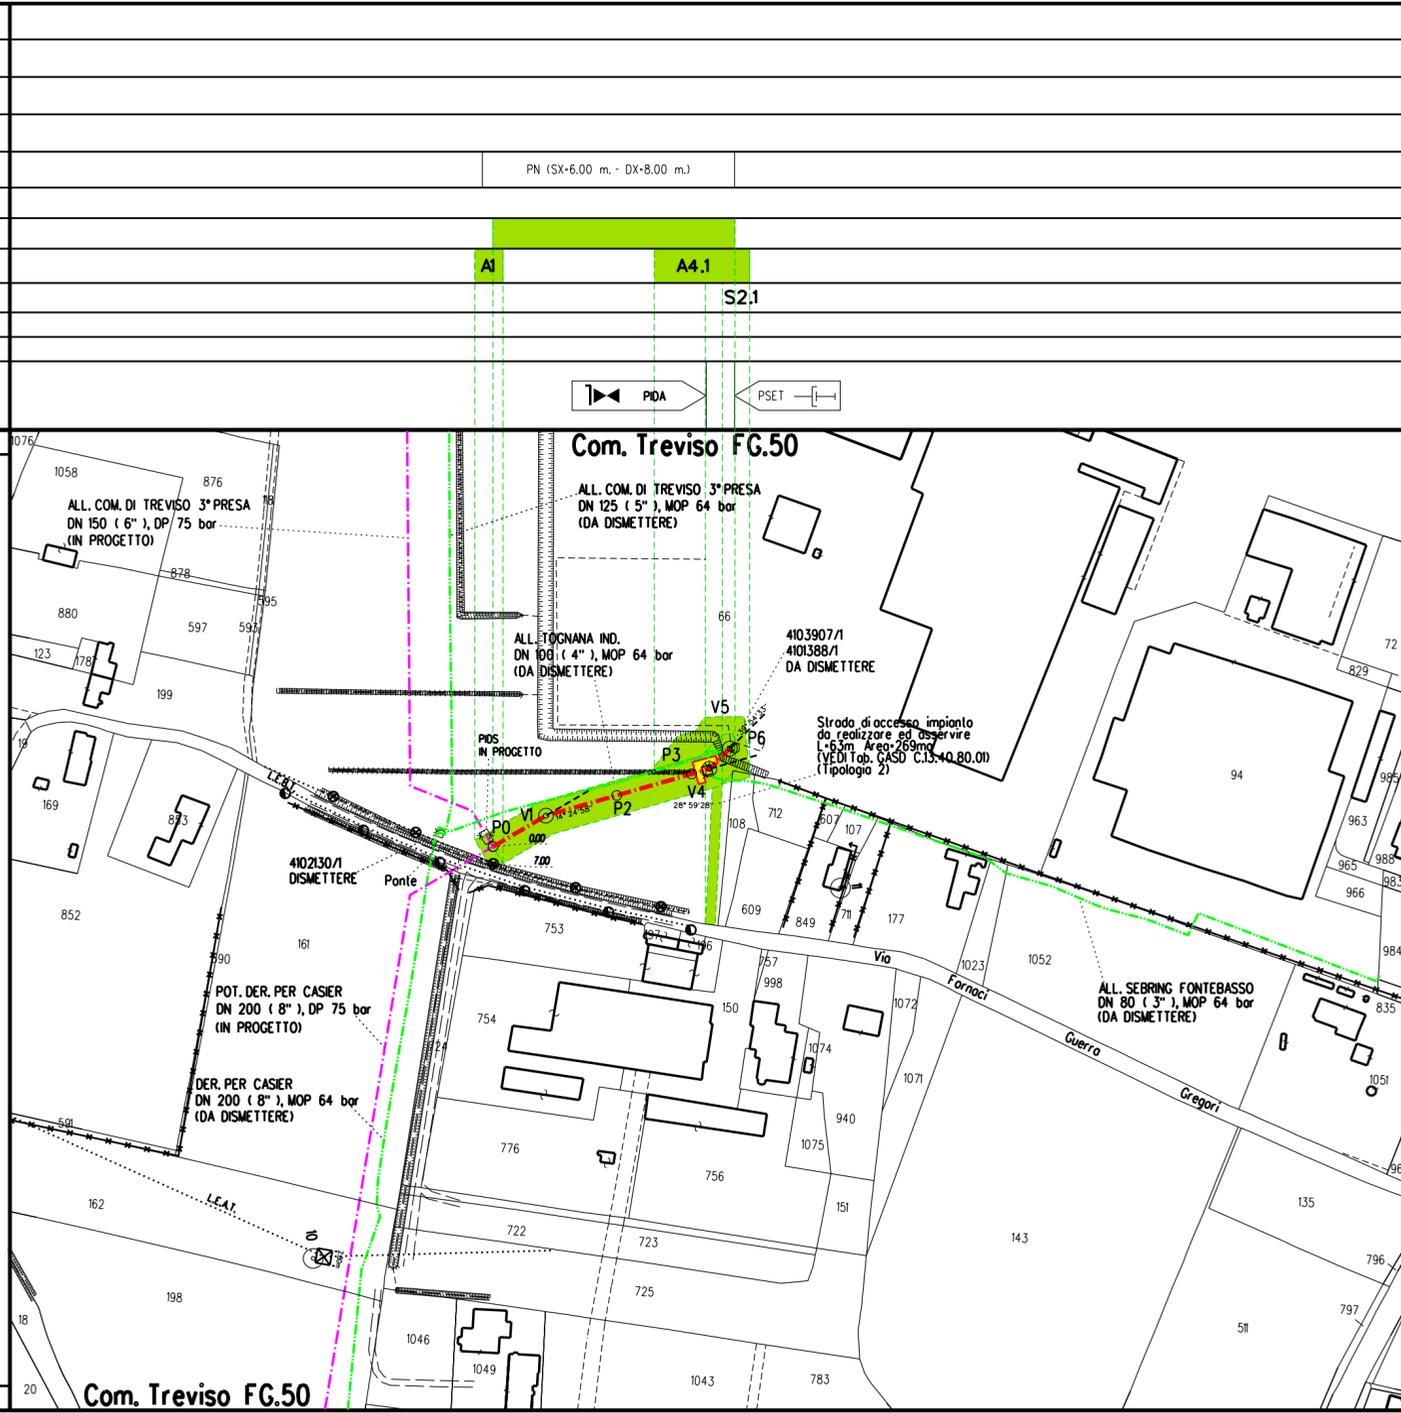

LEGENDA	
Opera in Progetto / Rilievo	Condotta in esercizio
	Condotta in progetto
Altre Opere	
	Condotta da porre fuoriesercizio
	Condotta in esercizio
	Condotta in progetto da altra opera
	Condotta fuori esercizio
Aree di occupazione temporanea	
Allargamenti in corrispondenza di fiumi/ infrastrutture esistenti	
Strade di accesso provvisorie alle aree di passaggio	
Piazzole provvisorie per i materiali	
Impianti in progetto	
Impianti esistenti	

DISEGNI DI RIFERIMENTO		N.



COROGRAFIA

Nel Comune di TREVISO

5	Dicembre 2020	EMISSIONE PER COSTRUZIONE	TARINI	PALOZZO	SABBATINI
4	25/10/2019	AGGIORNAMENTO	TARINI	PALOZZO	SABBATINI
3	24/05/2019	AGGIORNAMENTO PER PERMESSI	TARINI	PALOZZO	SABBATINI
2	12/04/2019	EMISSIONE PER APPALTO - LOTTO 1	TARINI	PALOZZO	SABBATINI
1	05/04/2019	AGGIORNAMENTO	TARINI	PALOZZO	SABBATINI
0	21/12/2018	EMISSIONE PER PERMESSI	TARINI	PALOZZO	SABBATINI
Rev.	DATA	DESCRIZIONE	ELABORATO	VERIFICATO	APPROVATO
CLIENTE	PROGETTISTA		WBS CLIENTE NR/17157/R-L10 COD. TEC. 20078 COMM. SAIPEM 023088	UNITA' 110	
(20078) ALLACCIAMENTO TOGNANA INDUSTRIE DN 100 (4\"/>					
PLANIMETRIA CATASTALE CON AREE DI OCCUPAZIONE LAVORI			DISEGNO LB-5E-82418	REVISIONE 5	FG 1 DI 1
			SCALA 1:2000		