


DATI FUNZIONALI	AREE SOGGETTE AD ESPROPRIO	
	AREE SOGGETTE A V.P.E.	
	IMPIANTI	
	STRADE DI ACCESSO DEFINITIVE	
	AREE DI PASSAGGIO	PN (SX=6,00 m. - DX=8,00 m.)
DATI TECNICI	AREE DI OCCUPAZIONE TEMPORANEA	
	ALLARGAMENTI	
	STRADE DI ACCESSO PROVVISORIE ALLE AREE DI PASSAGGIO	SI.1
	PIAZZOLE PROVVISORIE PER MATERIALI	
	MANUFATTI	
		PIDA/C n.1/A PSET I

CONFINI AMMINISTRATIVI		Com. Roncode F.11
DATI CARATTERISTICI		
DATI DI COSTRUZIONE		
PRESSIONE DI PROGETTO 75.0 bar		
GRADO DI UTILIZZAZIONE DICHIARATO f - 0.57		
REALIZZATO IN CONFORMITA' AL D.M.17/04/2008		
RIVESTIMENTO GIUNTI DI SALDATURA		
Fosce Termorestringenti C50 PRIMER (A.07.10.02)		
DATI GENERALI		
DN	100	SP 5.2 [UNI-EN] 60.78 m
LUNGHEZZA TOTALE IMPIANTO 61m.		
FASE EMISSIONE PER COSTRUZIONE		
CONFINI AMMINISTRATIVI		Com. Roncode F.11 Com. Roncode F.13

PLANIMETRIA 1:1000

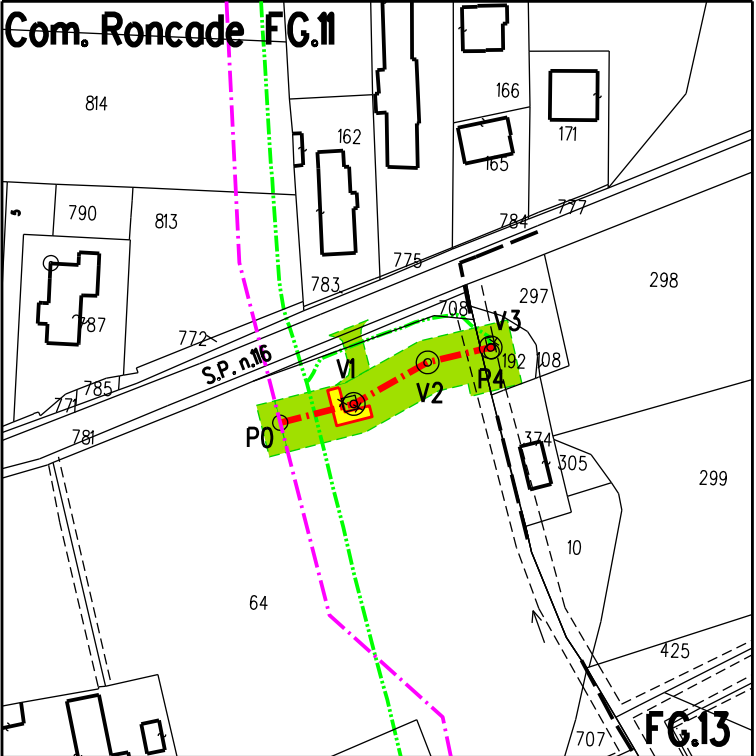

STRALCIO CATASTALE - scala 1:2000

LEGENDA	
Opera in Progetto / Rilievo	
Condotta in esercizio	---
Condotta in progetto	-.-.-
Altre Opere	
Condotta da porre fuoriesercizio	---
Condotta in esercizio	---
Condotta in progetto da altra opera	-.-.-
Condotta fuori esercizio	---
Aree di occupazione temporanea	
Allargamenti in corrispondenza di fiumi/ infrastrutture esistenti	A
Strade di accesso provvisorie alle aree di passaggio	S
Piazzole provvisorie per i materiali	P
Impianti in progetto	
Impianti esistenti	

DESGNI DI RIFERIMENTO	N.



COROGRAFIA

Nel Comune di RONCADE

5	Dicembre 2020	EMISSIONE PER COSTRUZIONE	TARINI	PALOZZO	SABBATINI
4	25/10/2019	AGGIORNAMENTO	TARINI	PALOZZO	SABBATINI
3	24/05/2019	AGGIORNAMENTO PER PERMESSI	TARINI	PALOZZO	SABBATINI
2	12/04/2019	EMISSIONE PER APPALTO - LOTTO 1	TARINI	PALOZZO	SABBATINI
1	05/04/2019	AGGIORNAMENTO	TARINI	PALOZZO	SABBATINI
0	21/12/2018	EMISSIONE PER PERMESSI	TARINI	PALOZZO	SABBATINI
Rev.	DATA	DESCRIZIONE	ELABORATO	VERIFICATO	APPROVATO
CLIENTE		PROGETTISTA	WBS CLIENTE NR/17157/R-L17 COD. TEC. 20084 COMM SAIPEM	023088	UNITA' 100
(20084) ALLACCIAMENTO COMUNE DI RONCADE DN 100 (4"), DP 75 bar			DISEGNO LB-5E-82496		
PLANIMETRIA CATASTALE CON AREE DI OCCUPAZIONE LAVORI			REVISIONE 5		
			FG 1 DI 1		
			SCALA 1:1000		