


AREE SOGGETTE AD ESPROPRIO
AREE SOGGETTE A V.P.E.
IMPIANTI
STRADE DI ACCESSO DEFINITIVE
AREE DI PASSAGGIO
AREE DI OCCUPAZIONE TEMPORANEA
ALLARGAMENTI
STRADE DI ACCESSO PROVVISORIE ALLE AREE DI PASSAGGIO
PIAZZOLE PROVVISORIE PER MATERIALI MANUFATTI

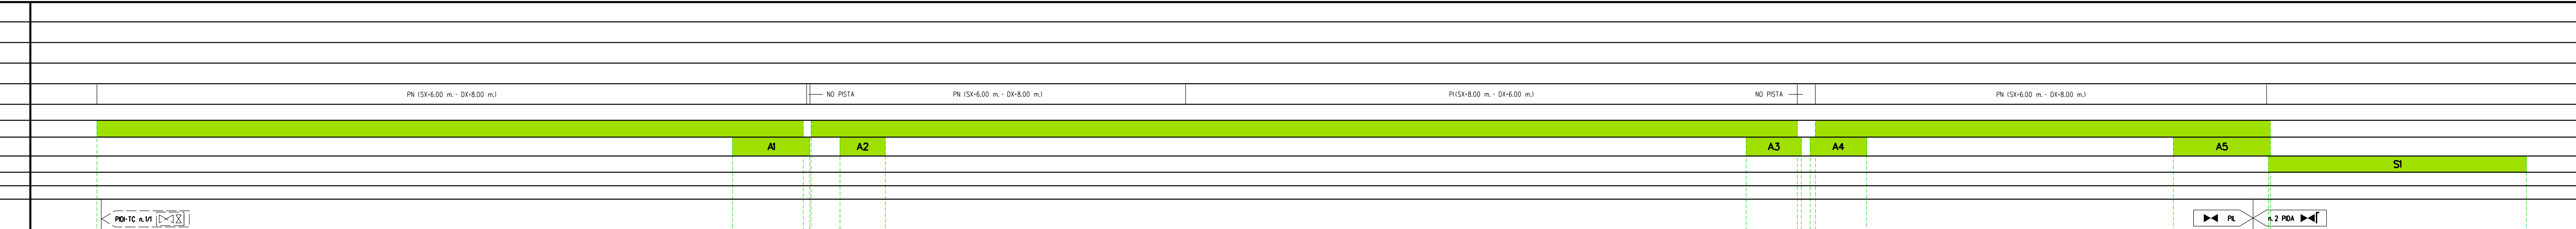

CONFINI AMMINISTRATIVI
DATI CARATTERISTICI
DATI DI COSTRUZIONE
PRESSIONE DI PROGETTO 75.0 bar
GRADO DI UTILIZZAZIONE DICHIARATO f = 0.57
REALIZZATO IN CONFORMITA' AL D.M.17/04/2008
RIVESTIMENTO GIUNTI DI SALDATURA
Fasce Termorestringenti C50 PRIMER (A.07.10.02)
DATI GENERALI
DN 100 SP 5.2 (UNI-EN) 1686.19 m
LUNGHEZZA TOTALE IMPIANTO 1686 m
FASE EMISSIONE PER COSTRUZIONE
CONFINI AMMINISTRATIVI




LEGENDA	
Opera in Progetto / Rilievo	-----
Condotto in esercizio	-----
Condotto in progetto	-----
Altre Opere	
Condotto da porre fuori esercizio	-----
Condotto in esercizio	-----
Condotto in progetto da altra opera	-----
Condotto fuori esercizio	-----
Are di occupazione temporanea	
-----	-----
Allargamenti in corrispondenza di fiumi/ infrastrutture esistenti	
A	-----
S	-----
P	-----
Strade di accesso provvisorie alle aree di passaggio	

Piazzole provvisorie per i materiali	

Impianti in progetto	

Impianti esistenti	

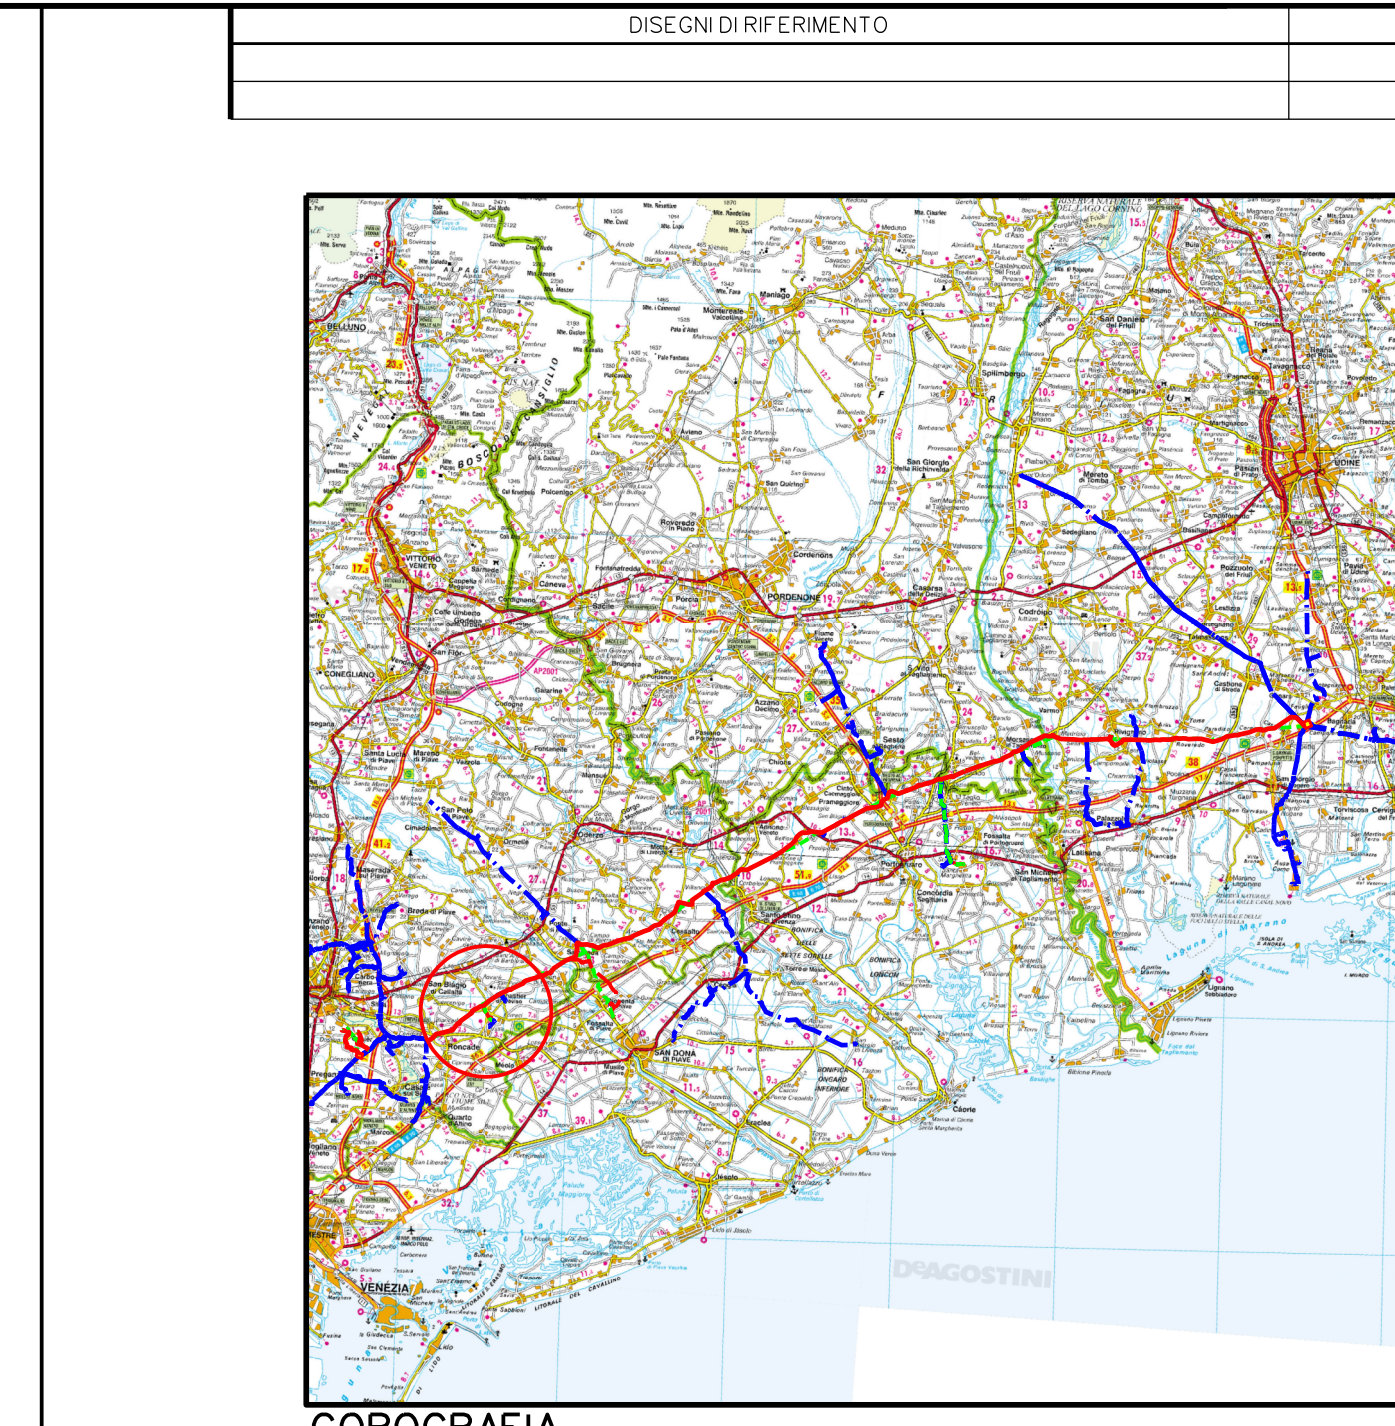

Nel Comune di MONASTIER DI TREVISO		
6 Dicembre 2020	EMISSIONE PER COSTRUZIONE	TARINI PALOZZO SABBATINI
5 15/07/2020	AGGIORNAMENTO	TARINI PALOZZO SABBATINI
4 25/10/2019	AGGIORNAMENTO	TARINI PALOZZO SABBATINI
3 24/05/2019	AGGIORNAMENTO PER PERMESSI	TARINI PALOZZO SABBATINI
2 12/04/2019	EMISSIONE PER APPALTO LOTTO 1	TARINI PALOZZO SABBATINI
0 15/12/2018	EMISSIONE PER PERMESSI	TARINI PALOZZO SABBATINI
Rev	DATA	DESCRIZIONE
ELABORATO	VERIFICATO	APPROVATO
CLIENTE	PROGETTISTA	WBS CLIENTE NR/17157/R-L18 COD. TEC. 20085 COMM. SAIPEM 023088
(20085) DERIVAZIONE PER MONASTIER DN 100 (4"), DP 75 bar		UNITA' 130
DISEGNO		LB-9E-82503
REVISIONE 6		FG 1 DI 1
PLANIMETRIA CATASTALE CON AREE DI OCCUPAZIONE LAVORI		SCALA 1:2000