


AREE SOGGETTE AD ESPROPRIO
AREE SOGGETTE A V.P.E.
IMPIANTI
STRADE DI ACCESSO DEFINITIVE
AREE DIPASSAGGIO
AREE DI OCCUPAZIONE TEMPORANEA
ALLARGAMENTI
STRADE DI ACCESSO PROVVISORIE ALLE AREE DIPASSAGGIO
PIAZZOLE PROVVISORIE PER MATERIALI
MANUFATTI

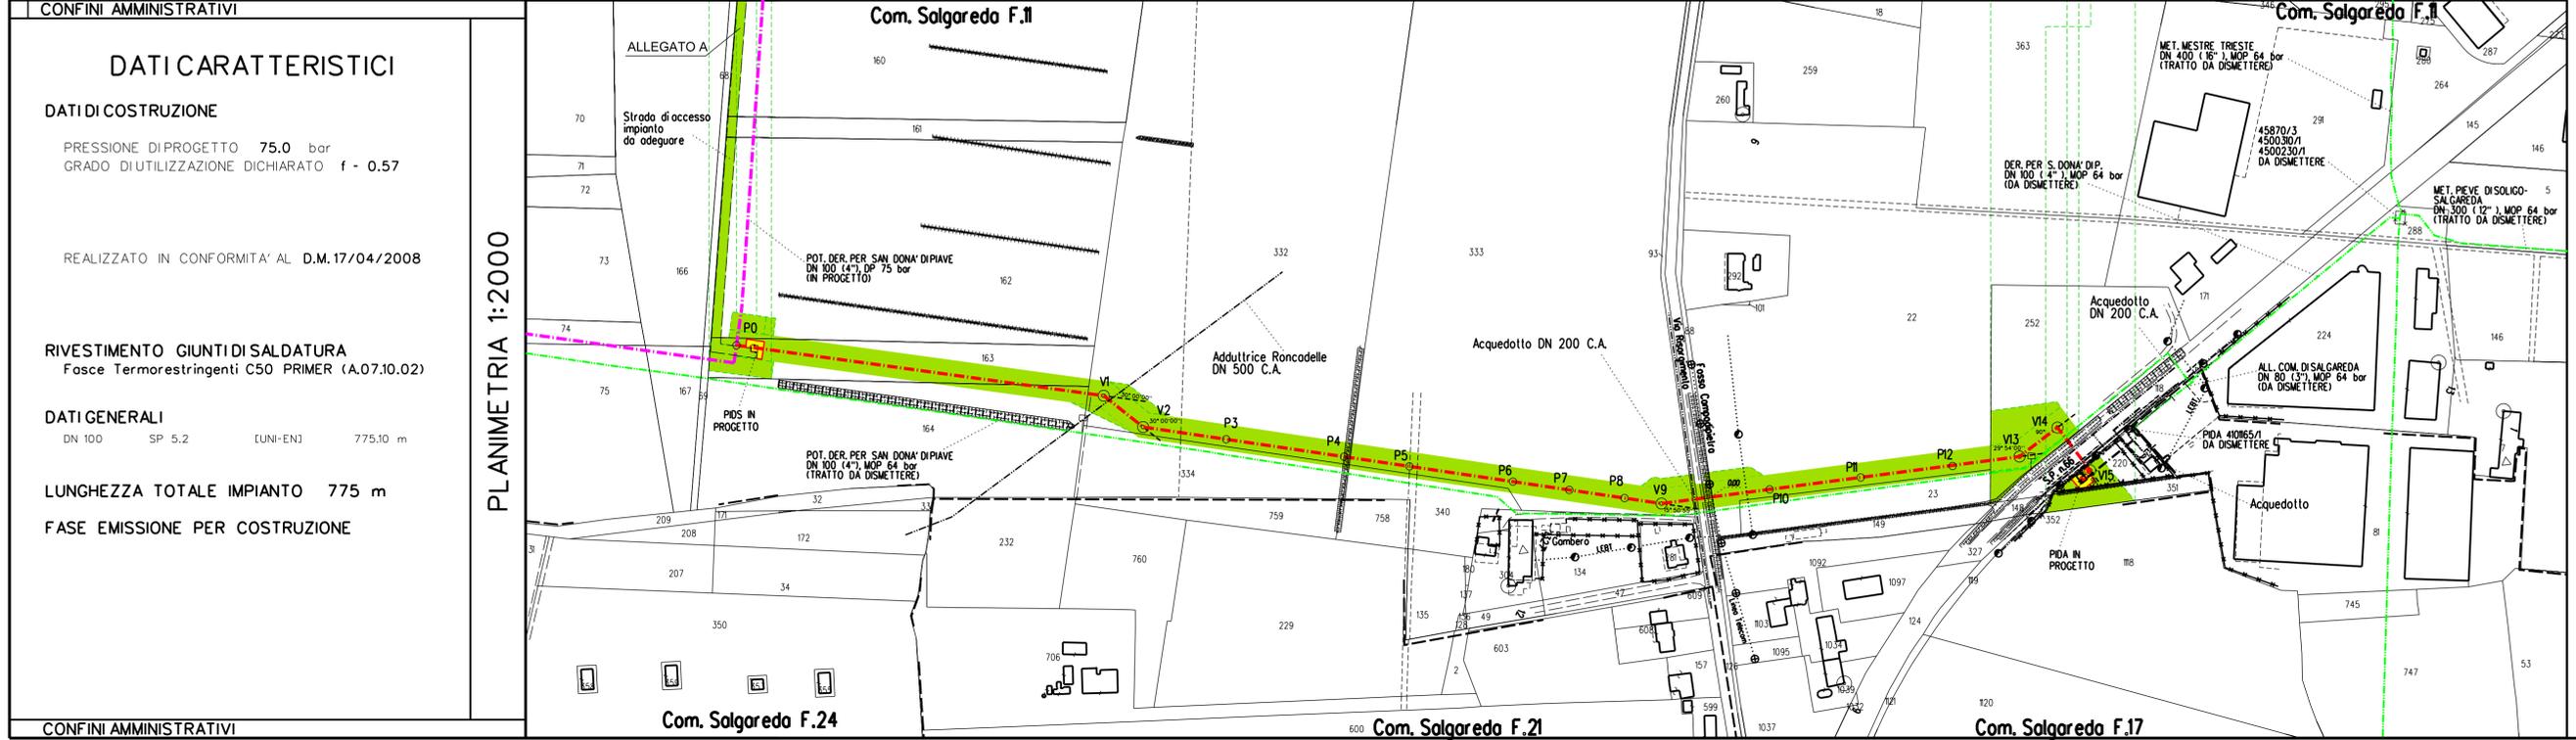

DATI CARATTERISTICI

DATI DI COSTRUZIONE

PRESSIONE DI PROGETTO 75.0 bar
GRADO DI UTILIZZAZIONE DICHIARATO f - 0.57

REALIZZATO IN CONFORMITA' AL D.M.17/04/2008


RIVESTIMENTO GIUNTI DI SALDATURA
Fasce Termorestringenti C50 PRIMER (A.07.10.02)

DATI GENERALI
DN 100 SP 5.2 [UNI-EN] 775.10 m

LUNGHEZZA TOTALE IMPIANTO 775 m

FASE EMISSIONE PER COSTRUZIONE

ALLEGATO A

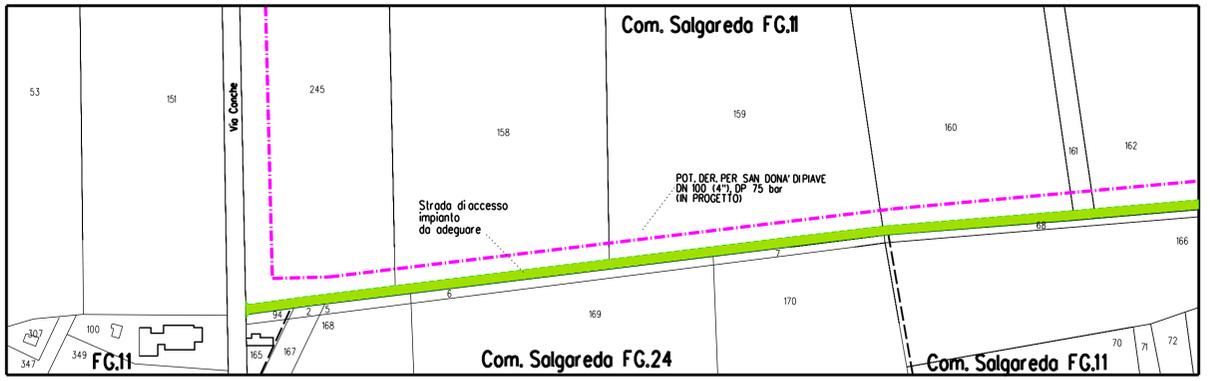

LEGENDA

Opera in Progetto / Rilievo

- Condotto in esercizio
- Condotto in progetto

Altre Opere

- Condotto da porre fuoriesercizio
- Condotto in esercizio
- Condotto in progetto da altra opera
- Condotto fuori esercizio

Aree di occupazione temporanea

- A
- S
- P

Allargamenti in corrispondenza di fiumi/ infrastrutture esistenti

Strade di accesso provvisorie alle aree di passaggio

Piazzole provvisorie per i materiali

Impianti in progetto

Impianti esistenti

DISegni DI RIFERIMENTO	N.
------------------------	----



COROGRAFIA
Nel Comune di SALGAREDA

7	15/07/2020	EMISSIONE PER COSTRUZIONE	TARINI	PALOZZO	SABBATINI
6	15/07/2020	AGGIORNAMENTO	TARINI	PALOZZO	SABBATINI
5	25/10/2019	AGGIORNAMENTO _ PER A U 327	TARINI	PALOZZO	SABBATINI
4	25/10/2019	AGGIORNAMENTO IV 14 - Punto di Consegnal _ PER APPALTO	TARINI	PALOZZO	SABBATINI
3	24/05/2019	AGGIORNAMENTO PER PERMESSI	TARINI	PALOZZO	SABBATINI
2	12/04/2019	EMISSIONE PER APPALTO _ LOTTO 1	TARINI	PALOZZO	SABBATINI
0	21/12/2018	EMISSIONE PER PERMESSI	TARINI	PALOZZO	SABBATINI

Rev	DATA	DESCRIZIONE	ELABORATO	VERIFICATO	APPROVATO

CLIENTE	PROGETTISTA	UNITA'
		150
(20094) ALLACCIAMENTO COMUNE DI SALGAREDA DN 100 (4"), DP 75 bar		DISSEGNO LB-7E-82588
PLANIMETRIA CATASTALE CON AREE DI OCCUPAZIONE LAVORI		REVISIONE 7
		FG 1 DI 1
		SCALA 1:2000