


AREE SOGGETTE AD ESPROPRIO	
AREE SOGGETTE A V.P.E.	
IMPIANTI	
STRADE DI ACCESSO DEFINITIVE	
AREE DI PASSAGGIO	PN (SX-6.00 m. - DX-8.00 m.)
AREE DI OCCUPAZIONE TEMPORANEA	
ALLARGAMENTI	
STRADE DI ACCESSO PROVVISORIE ALLE AREE DI PASSAGGIO	
PIAZZOLE PROVVISORIE PER MATERIALI	
MANUFATTI	

CONFINI AMMINISTRATIVI	
DATI CARATTERISTICI	
DATI DI COSTRUZIONE	
PRESSIONE DI PROGETTO	75.0 bar
GRADO DI UTILIZZAZIONE DICHIARATO	f - 0.57
REALIZZATO IN CONFORMITA' AL	D.M.17/04/2008
RIVESTIMENTO GIUNTI DI SALDATURA	
Fasce Termorestringenti	C50 PRIMER (A.07.10.02)
DATI GENERALI	
DN	100
SP	5.2
[UNI-EN]	733.80 m
LUNGHEZZA TOTALE IMPIANTO	734 m.
FASE EMISSIONE PER COSTRUZIONE	
CONFINI AMMINISTRATIVI	

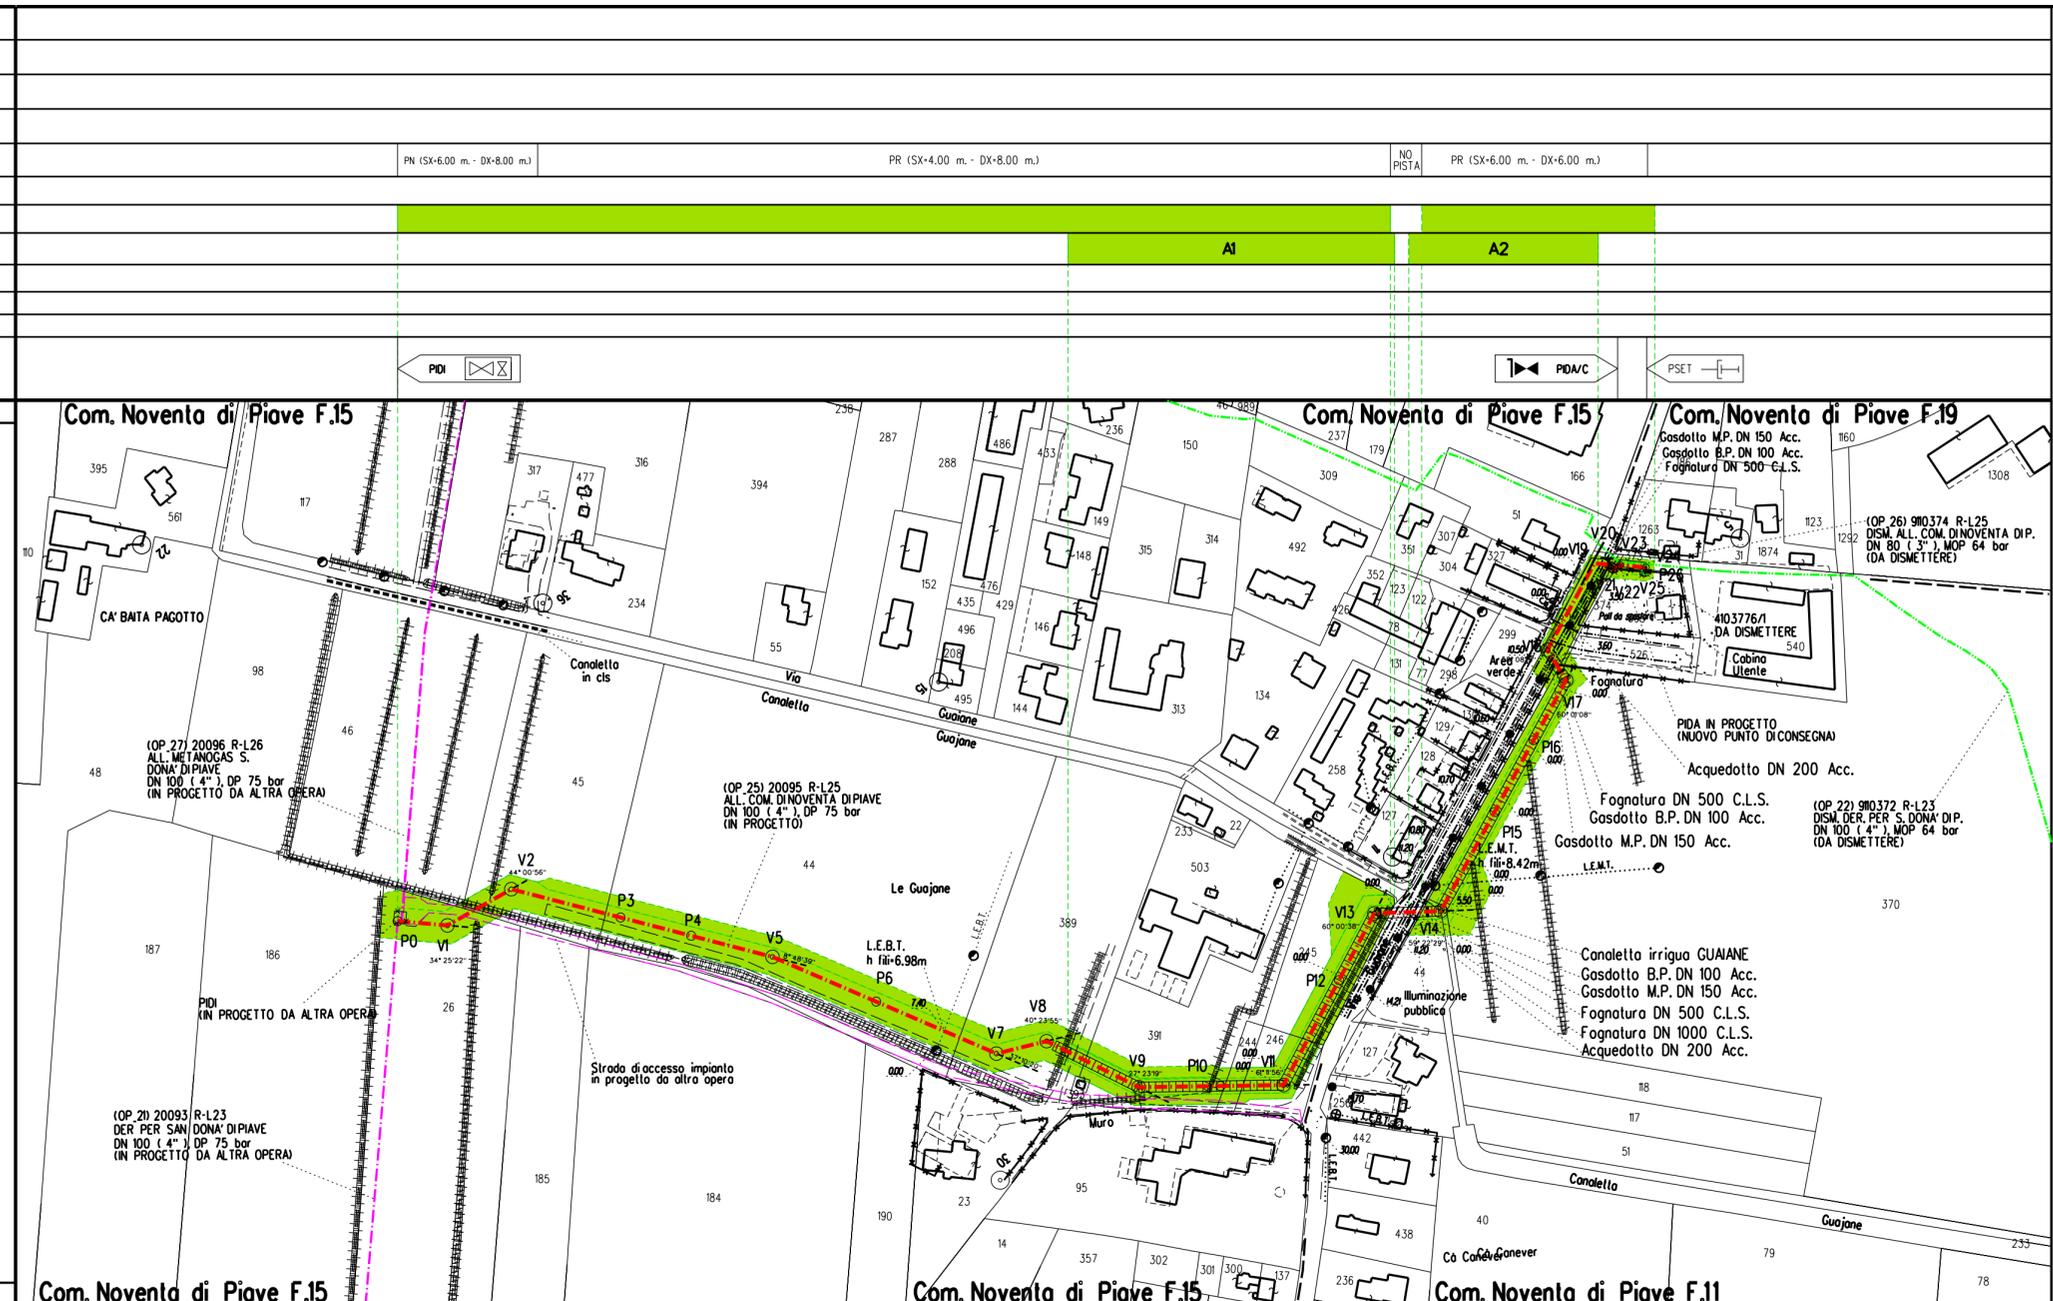

LEGENDA

Opera in Progetto / Rilievo
 Condotta in esercizio
 Condotta in progetto

Altre Opere
 Condotta da porre fuori esercizio
 Condotta in esercizio
 Condotta in progetto da altra opera
 Condotta fuori esercizio

Aree di occupazione temporanea

Allargamenti in corrispondenza di fiumi/ infrastrutture esistenti

Strade di accesso provvisorie alle aree di passaggio

Piazzole provvisorie per i materiali

Impianti in progetto

Impianti esistenti



COROGRAFIA

Nel Comune di NOVENTA DI PIAVE

5	Dicembre 2020	EMISSIONE PER COSTRUZIONE	TARINI	PALOZZO	SABBATINI
4	25/10/2019	AGGIORNAMENTO	TARINI	PALOZZO	SABBATINI
3	24/05/2019	AGGIORNAMENTO PER PERMESSI	TARINI	PALOZZO	SABBATINI
2	12/04/2019	EMISSIONE PER APPALTO - LOTTO 1	TARINI	PALOZZO	SABBATINI
1	05/04/2019	AGGIORNAMENTO	TARINI	PALOZZO	SABBATINI
0	21/12/2018	EMISSIONE PER PERMESSI	TARINI	PALOZZO	SABBATINI

Rev	DATA	DESCRIZIONE	ELABORATO	VERIFICATO	APPROVATO
CLIENTE			PROGETTISTA		
(20095) ALLACCIAMENTO COMUNE NOVENTA DI PIAVE DN 100 (4"), DP 75 bar			WBS CLIENTE NR/17157/R-L25 COD. TEC. 20095 COMM. SAIPEM 023088		
DISEGNO			UNITA'		
LB-7E-82608			160		
REVISIONE			5		
PLANIMETRIA CATASTALE CON AREE DI OCCUPAZIONE LAVORI			FG 1 DI 1		
SCALA			1:2000		