



DATI TECNICI FUNZIONALI	AREE SOGGETTE AD ESPROPRIO	
	AREE SOGGETTE A V.P.E.	
	IMPIANTI	
	STRADE DI ACCESSO DEFINITIVE	
	AREE DI PASSAGGIO	
		PN (SX=6.00 m. - DX=8.00 m.)
	AREE DI OCCUPAZIONE TEMPORANEA	
	ALLARGAMENTI	
	STRADE DI ACCESSO PROVVISORIE ALLE AREE DI PASSAGGIO	
	PIAZZOLE PROVVISORIE PER MATERIALI	
DATI TECNICI	MANUFATTI	

CONFINI AMMINISTRATIVI	
DATI CARATTERISTICI	
CONFINI AMMINISTRATIVI	

PLANIMETRIA 1:1000

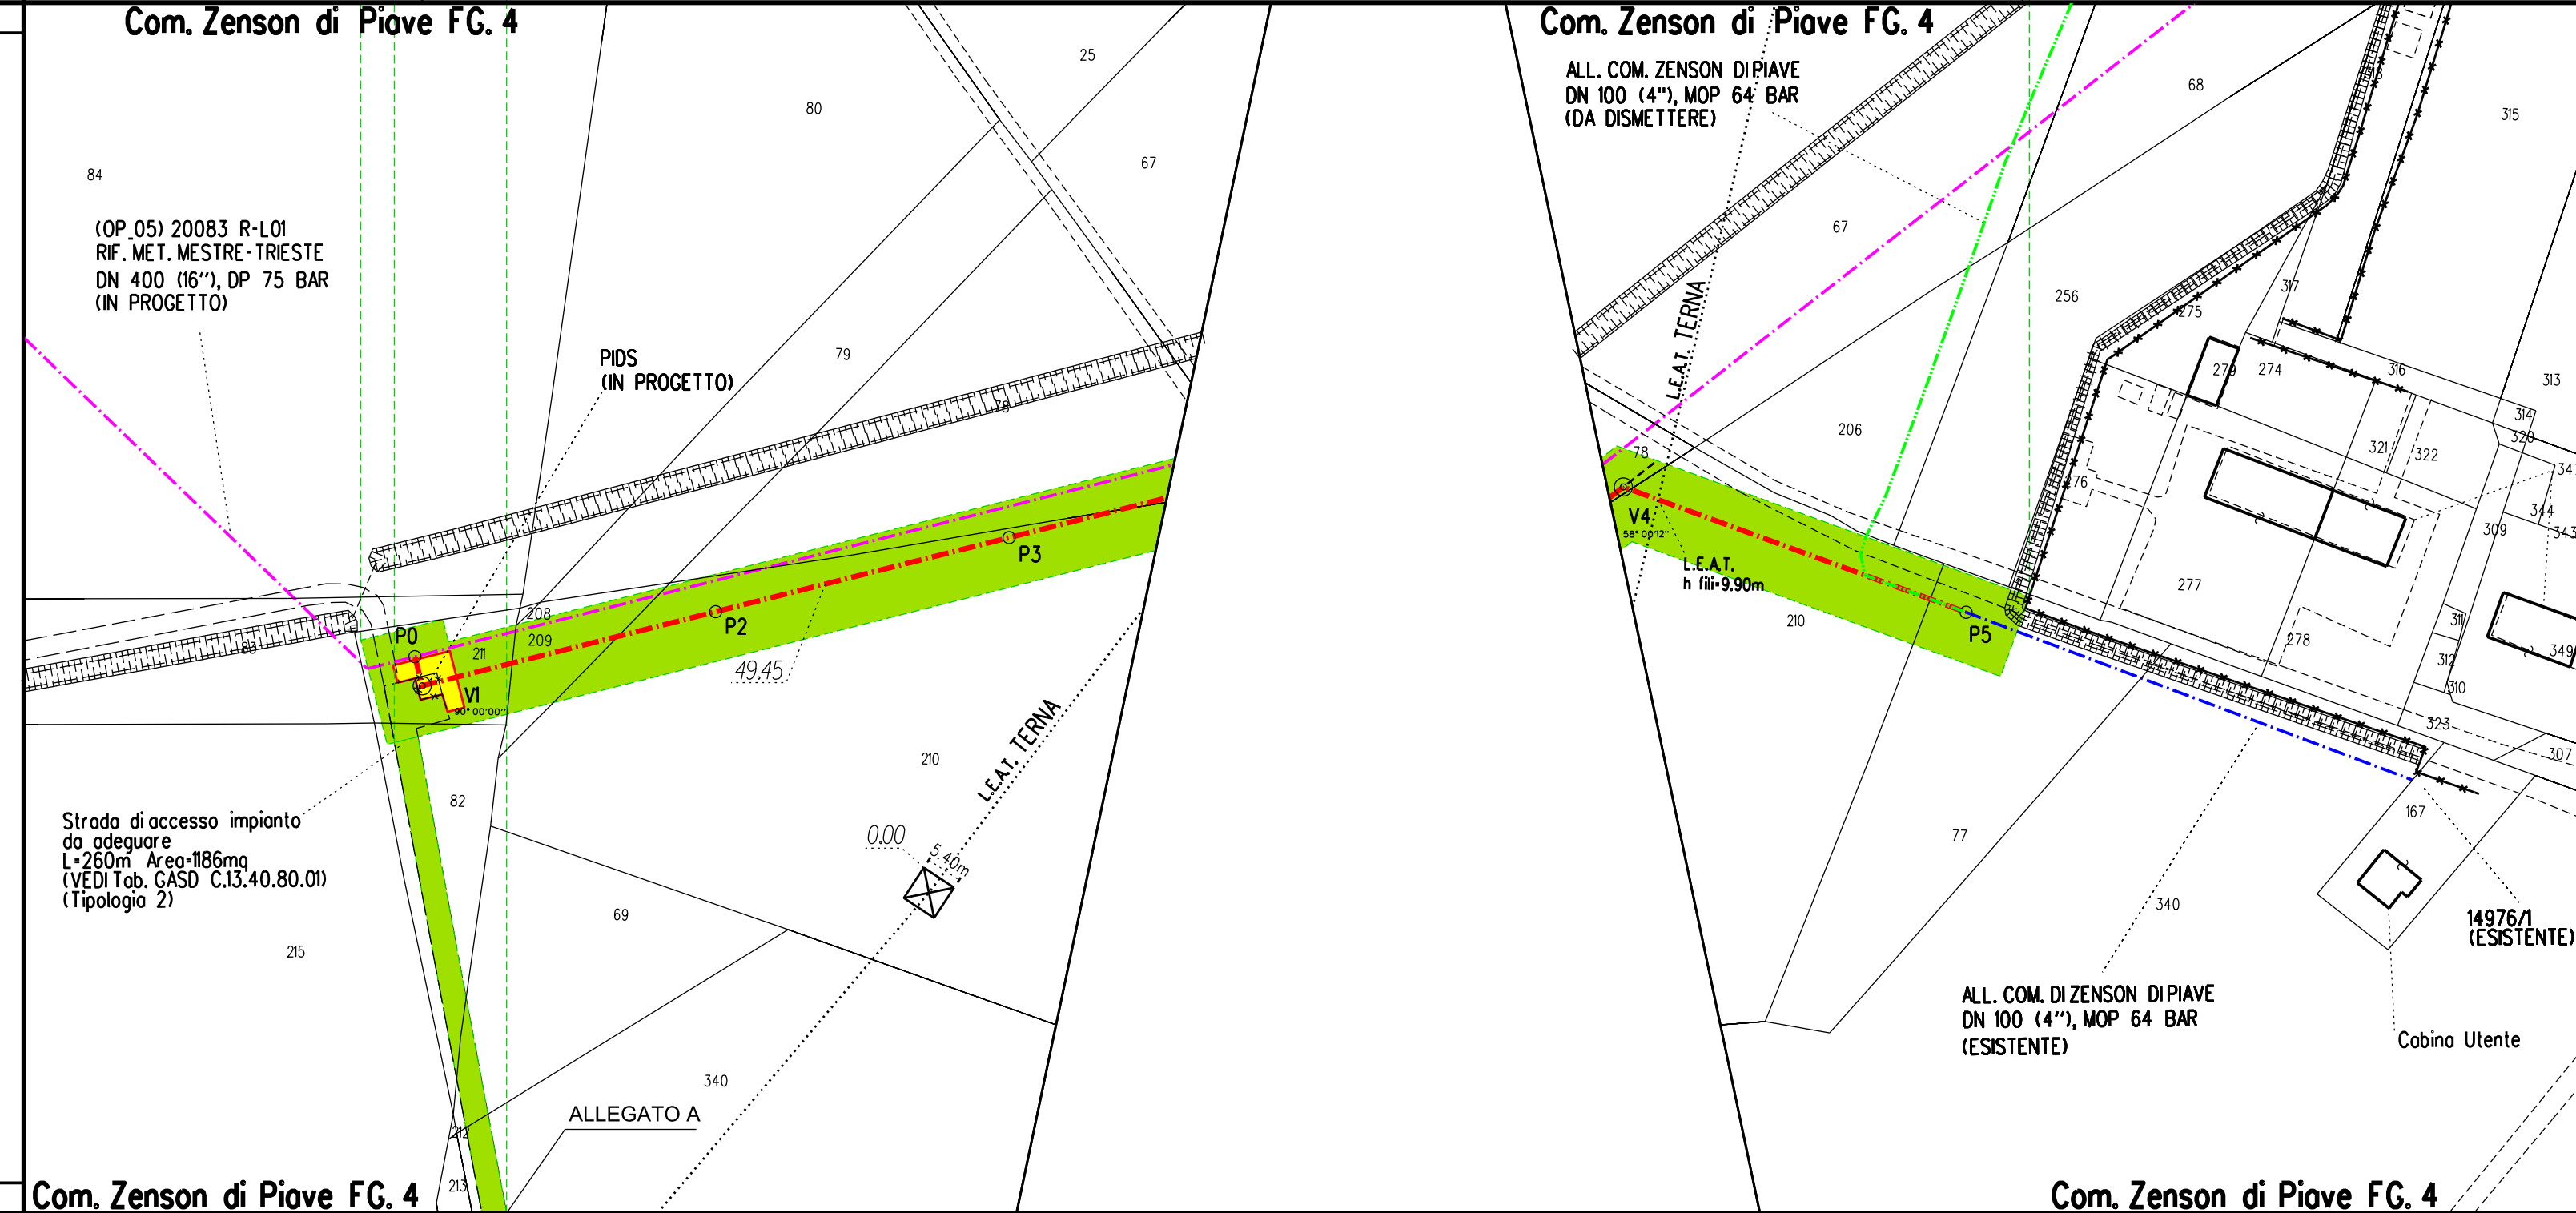

ALLEGATO A

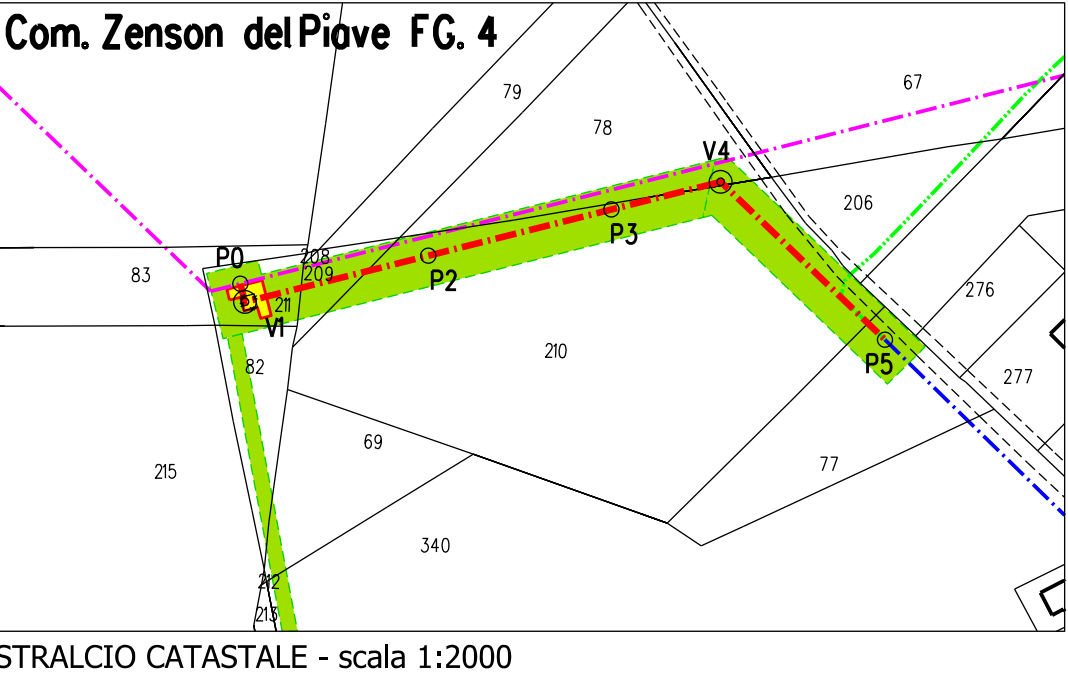

LEGENDA

Opera in Progetto / Rilievo
Condotto in esercizio
Condotto in progetto

Altre Opere
Condotto da porre fuoriesercizio
Condotto in esercizio
Condotto in progetto da altra opera
Condotto fuori esercizio

Aree di occupazione temporanea

Allargamenti in corrispondenza di fiumi/ infrastrutture esistenti

Strade di accesso provvisorie alle aree di passaggio

Piazzole provvisorie per i materiali

Impianti in progetto

Impianti esistenti

DISEGNI DI RIFERIMENTO

N.

COROGRAFIA

Nei Comune di ZENSON DI PIAVE		
6	Dicembre 2020	EMISSIONE PER COSTRUZIONE
5	25/10/2019	AGGIORNAMENTO
4	24/05/2019	AGGIORNAMENTO PER PERMESSI
3	12/04/2019	EMISSIONE PER APPALTO _ LOTTO 1
0	21/12/2018	EMISSIONE PER PERMESSI
Rev	DATA	DESCRIZIONE
CLIENTE	PROGETTISTA	WBS CLIENTE
SAIPEM	SAIPEM	NR/17157/R-L22
		COD. TEC. 9110371
		COMM. SAIPEM 023088
(9110371) RICOLL. ALLACC. COM. DI ZENSON DI PIAVE		UNITA' 100
DN 100 (4"), DP 75 bar		
PLANIMETRIA CATASTALE CON AREE DI OCCUPAZIONE LAVORI		
FG	1	1
SCALA	1:1000	