

AREE SOGGETTE AD ESPROPRIO	
AREE SOGGETTE A V.P.E.	
IMPIANTI	
STRADE DI ACCESSO DEFINITIVE	
AREE DI PASSAGGIO	
AREE DI OCCUPAZIONE TEMPORANEA	
ALLARGAMENTI	
STRADE DI ACCESSO PROVVISORIE ALLE AREE DI PASSAGGIO	S18/A
PIAZZOLE PROVVISORIE PER MATERIALI	A33
MANUFATTI	

**DATI CARATTERISTICI**

**DATI DI COSTRUZIONE**

PRESSIONE DI PROGETTO 75.0 bar  
GRADO DI UTILIZZAZIONE DICHIARATO f - 0.57




REALIZZATO IN CONFORMITA' AL D.M.17/04/2008

**RIVESTIMENTO GIUNTI DI SALDATURA**  
Fasce Termorestringenti C50 PRIMER (A.07.10.02)

**DATI GENERALI**  
DN 300 SP 9.5 [UNI-EN] 129.78 m

LUNGHEZZA TOTALE IMPIANTO 130 m

FASE EMISSIONE PER COSTRUZIONE

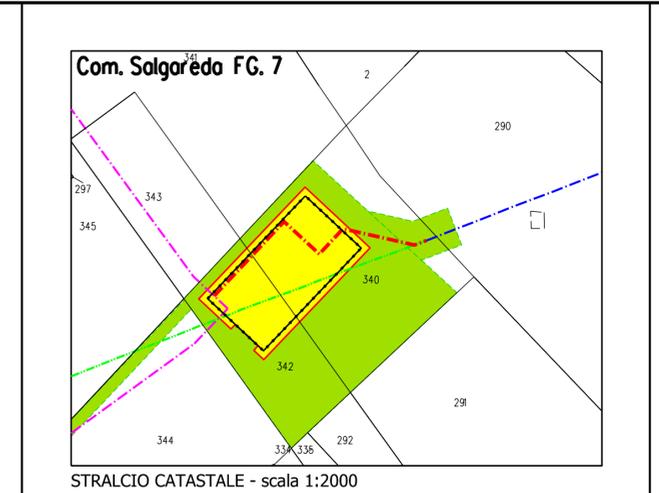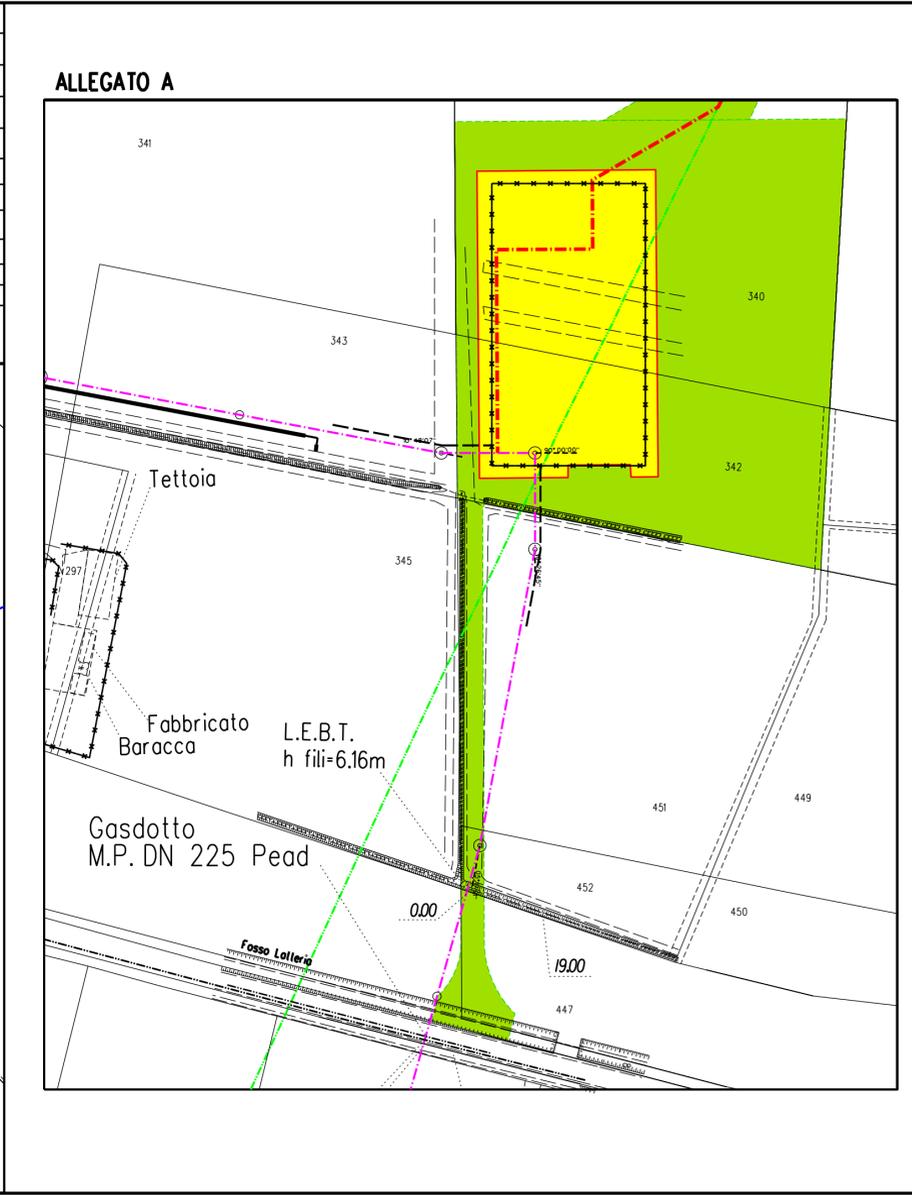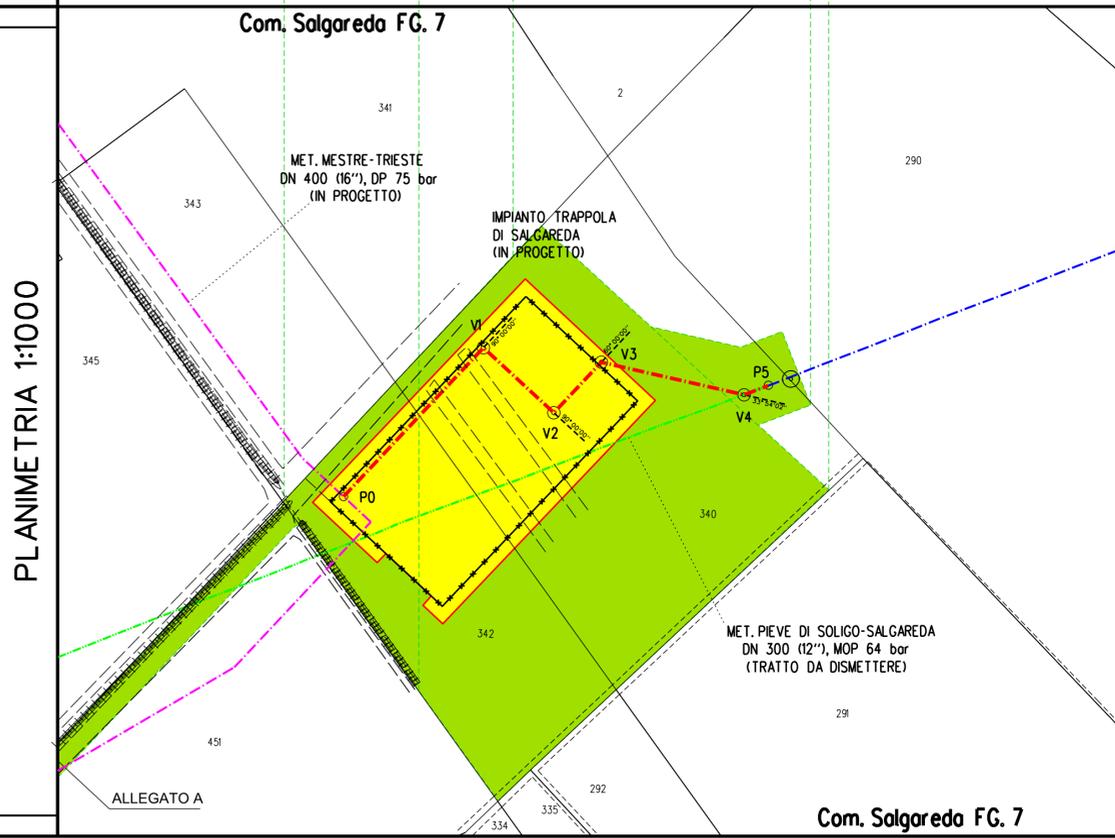

**LEGENDA**

**Opera in Progetto / Rilievo**  
Condotto in esercizio  
Condotto in progetto

**Altre Opere**  
Condotto da porre fuori esercizio  
Condotto in esercizio  
Condotto in progetto da altra opera  
Condotto fuori esercizio

**Are di occupazione temporanea**

**Allargamenti in corrispondenza di fiumi/ infrastrutture esistenti**

**Strade di accesso provvisorie alle aree di passaggio**

**Piazzole provvisorie per i materiali**

**Impianti in progetto**

**Impianti esistenti**



Rev	DATA	DESCRIZIONE	ELABORATO	VERIFICATO	APPROVATO
7	Dicembre 2020	EMISSIONE PER COSTRUZIONE	TARINI	PALOZZO	SABBATINI
6	21/07/2020	AGGIORNATA STRADA DI ACCESSO IMPIANTO	TARINI	PALOZZO	SABBATINI
5	20/01/2020	AGGIORNAMENTO PER INSERIMENTO NUOVA STRADA	TARINI	PALOZZO	SABBATINI
4	25/10/2019	AGGIORNAMENTO	TARINI	PALOZZO	SABBATINI
3	24/05/2019	AGGIORNAMENTO PER PERMESSI	TARINI	PALOZZO	SABBATINI
2	12/04/2019	EMISSIONE PER APPALTO - LOTTO 1	TARINI	PALOZZO	SABBATINI
0	21/12/2018	EMISSIONE PER PERMESSI	TARINI	PALOZZO	SABBATINI

CLIENTE: PROGETTISTA:

WBS CLIENTE NR/17157/R-L27  
COD. TEC. 9110377  
COMM. SAIPEM 023088

UNITA' 100

DISEGNO LB-8E-82638

REVISIONE 7

PLANIMETRIA CATASTALE CON AREE DI OCCUPAZIONE LAVORI

FG 1 di 1  
SCALA 1:1000