


FUNZIONALI	AREE SOGGETTE AD ESPROPRIO	
	AREE SOGGETTE A V.P.E.	
	IMPIANTI	
	STRADE DI ACCESSO DEFINITIVE	
	AREE DI PASSAGGIO	PN (SX-6.00 m. - DX-8.00 m.)
	AREE DI OCCUPAZIONE TEMPORANEA	
	ALLARGAMENTI	
	STRADE DI ACCESSO PROVVISORIE ALLE AREE DI PASSAGGIO	
	PIAZZOLE PROVVISORIE PER MATERIALI	
	MANUFATTI	
DATI TECNICI		

CONFINI AMMINISTRATIVI	
DATI CARATTERISTICI	
DATI DI COSTRUZIONE	
PRESSIONE DI PROGETTO 75.0 bar	
GRADO DI UTILIZZAZIONE DICHIARATO f - 0.57	
REALIZZATO IN CONFORMITA' AL D.M. 17/04/2008	
RIVESTIMENTO GIUNTI DI SALDATURA	
Fasce Termorestringenti	
DATI GENERALI	
DN 100	SP 5.2 [UNI-EN] 227.67 m
LUNGHEZZA TOTALE IMPIANTO 228 m	
FASE EMISSIONE PER COSTRUZIONE	
CONFINI AMMINISTRATIVI	

PLANIMETRIA 1:2000

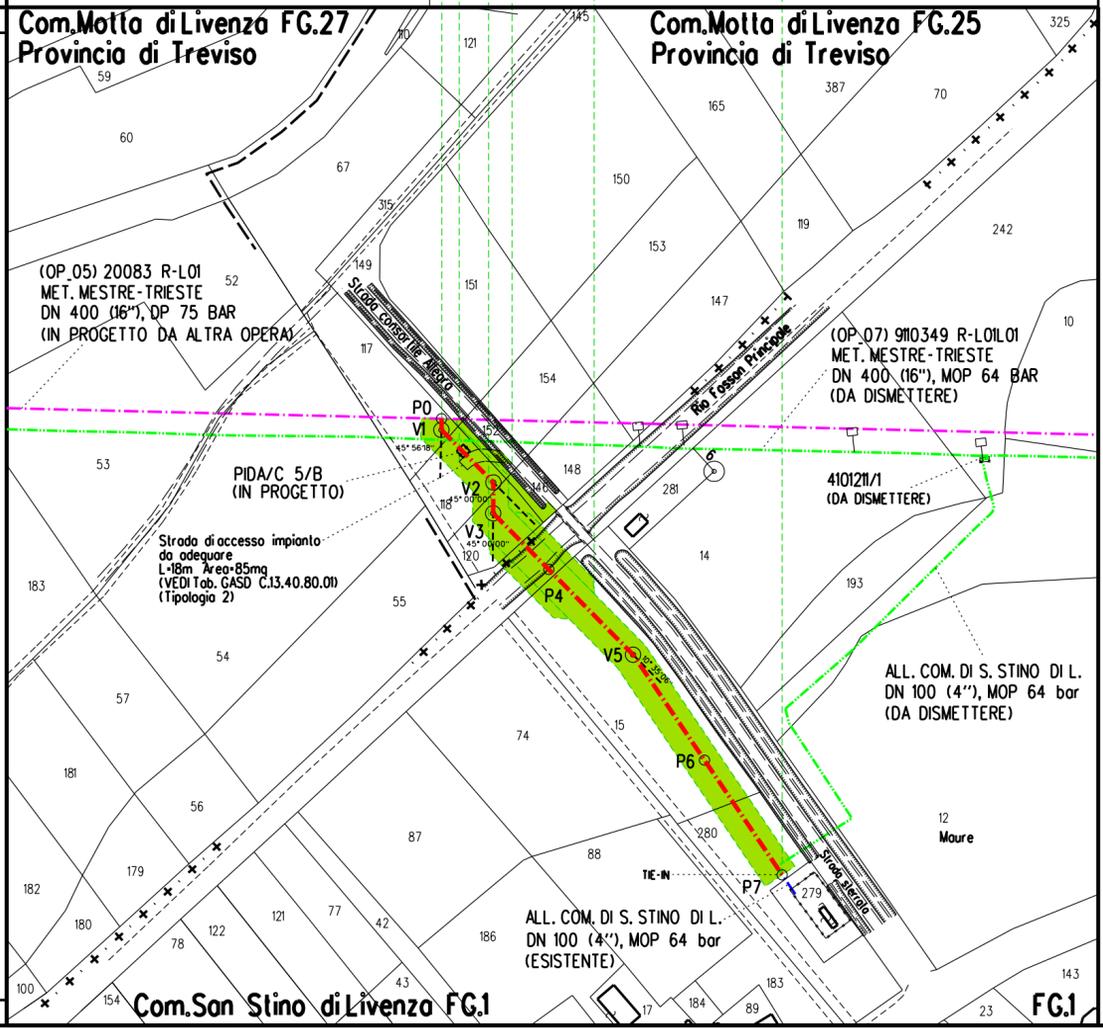

LEGENDA	
Opera in Progetto / Rilievo	
Condotta in esercizio	---
Condotta in progetto	---
Altre Opere	
Condotta da porre fuori esercizio	---
Condotta in esercizio	---
Condotta in progetto da altra opera	---
Condotta fuori esercizio	---
Aree di occupazione temporanea	■
Allargamenti in corrispondenza di fiumi/ infrastrutture esistenti	A
Strade di accesso provvisorie alle aree di passaggio	S
Piazzole provvisorie per i materiali	P
Impianti in progetto	■
Impianti esistenti	■

DISEGNI DI RIFERIMENTO	N.
------------------------	----



COROGRAFIA

Nel Comune di SAN STINO DI LIVENZA

Rev	DATA	DESCRIZIONE	ELABORATO	VERIFICATO	APPROVATO
7	Dicembre 2020	EMISSIONE PER COSTRUZIONE (Aggiornato Tracciato DA P.0 A V.3)	TARINI	PALOZZO	SABBATINI
6	15/07/2020	AGGIORNAMENTO	TARINI	PALOZZO	SABBATINI
5	25/10/2019	AGGIORNAMENTO _ PER A U 327	TARINI	PALOZZO	SABBATINI
4	25-10-2019	VARIATA POSIZIONE PIDA/C n. 5/B E RELATIVO STACCO PER RICOLL. ALLACC. COM. DI SAN STINO DI LIVENZA _ PER APPALTO	TARINI	PALOZZO	SABBATINI
3	24/05/2019	AGGIORNAMENTO PER PERMESSI	TARINI	PALOZZO	SABBATINI
2	12/04/2019	EMISSIONE PER APPALTO _ LOTTO 1	TARINI	PALOZZO	SABBATINI
0	21/12/2018	EMISSIONE PER PERMESSI	TARINI	PALOZZO	SABBATINI

CLIENTE		PROGETTISTA		WBS CLIENTE NR/17157/R-L31 COD. TEC. 9110381 COMM. SAIPEM 023088	UNITA' 100
(9110381) RICOLL. ALLACC. COM. DI SAN STINO DI LIVENZA DN 100 (4"), DP 75 bar					DISEGNO LB-5E-82668
PLANIMETRIA CATASTALE CON AREE DI OCCUPAZIONE LAVORI					REVISIONE 7
					FG 1 DI 1
					SCALA 1:2000