




PROFILO LONGITUDINALE
(SCALA 1 : 100)

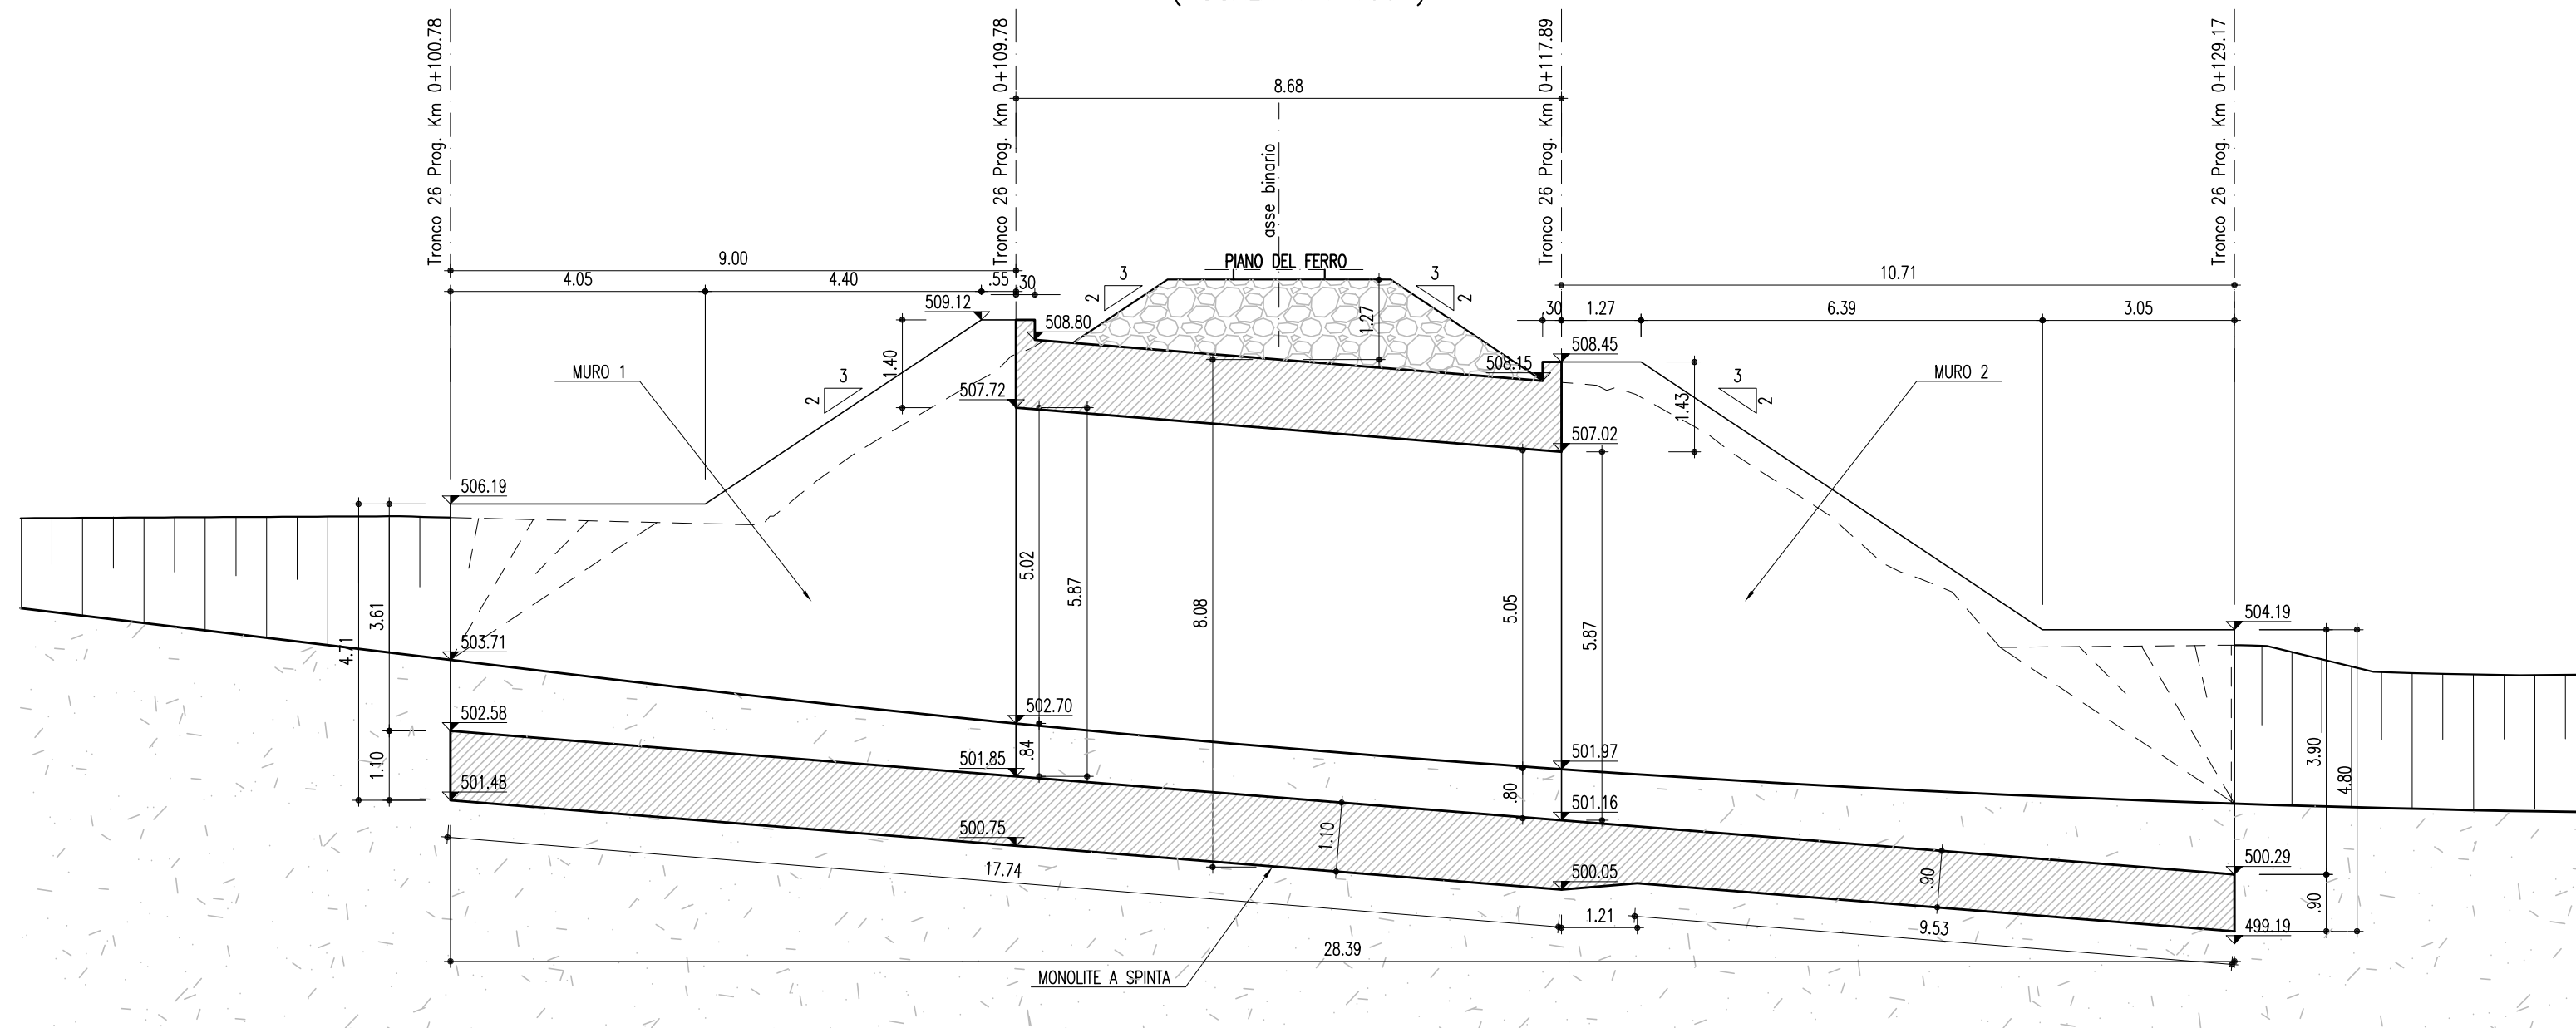


STRALCIO PLANIMETRICO
(SCALA 1 : 1000)

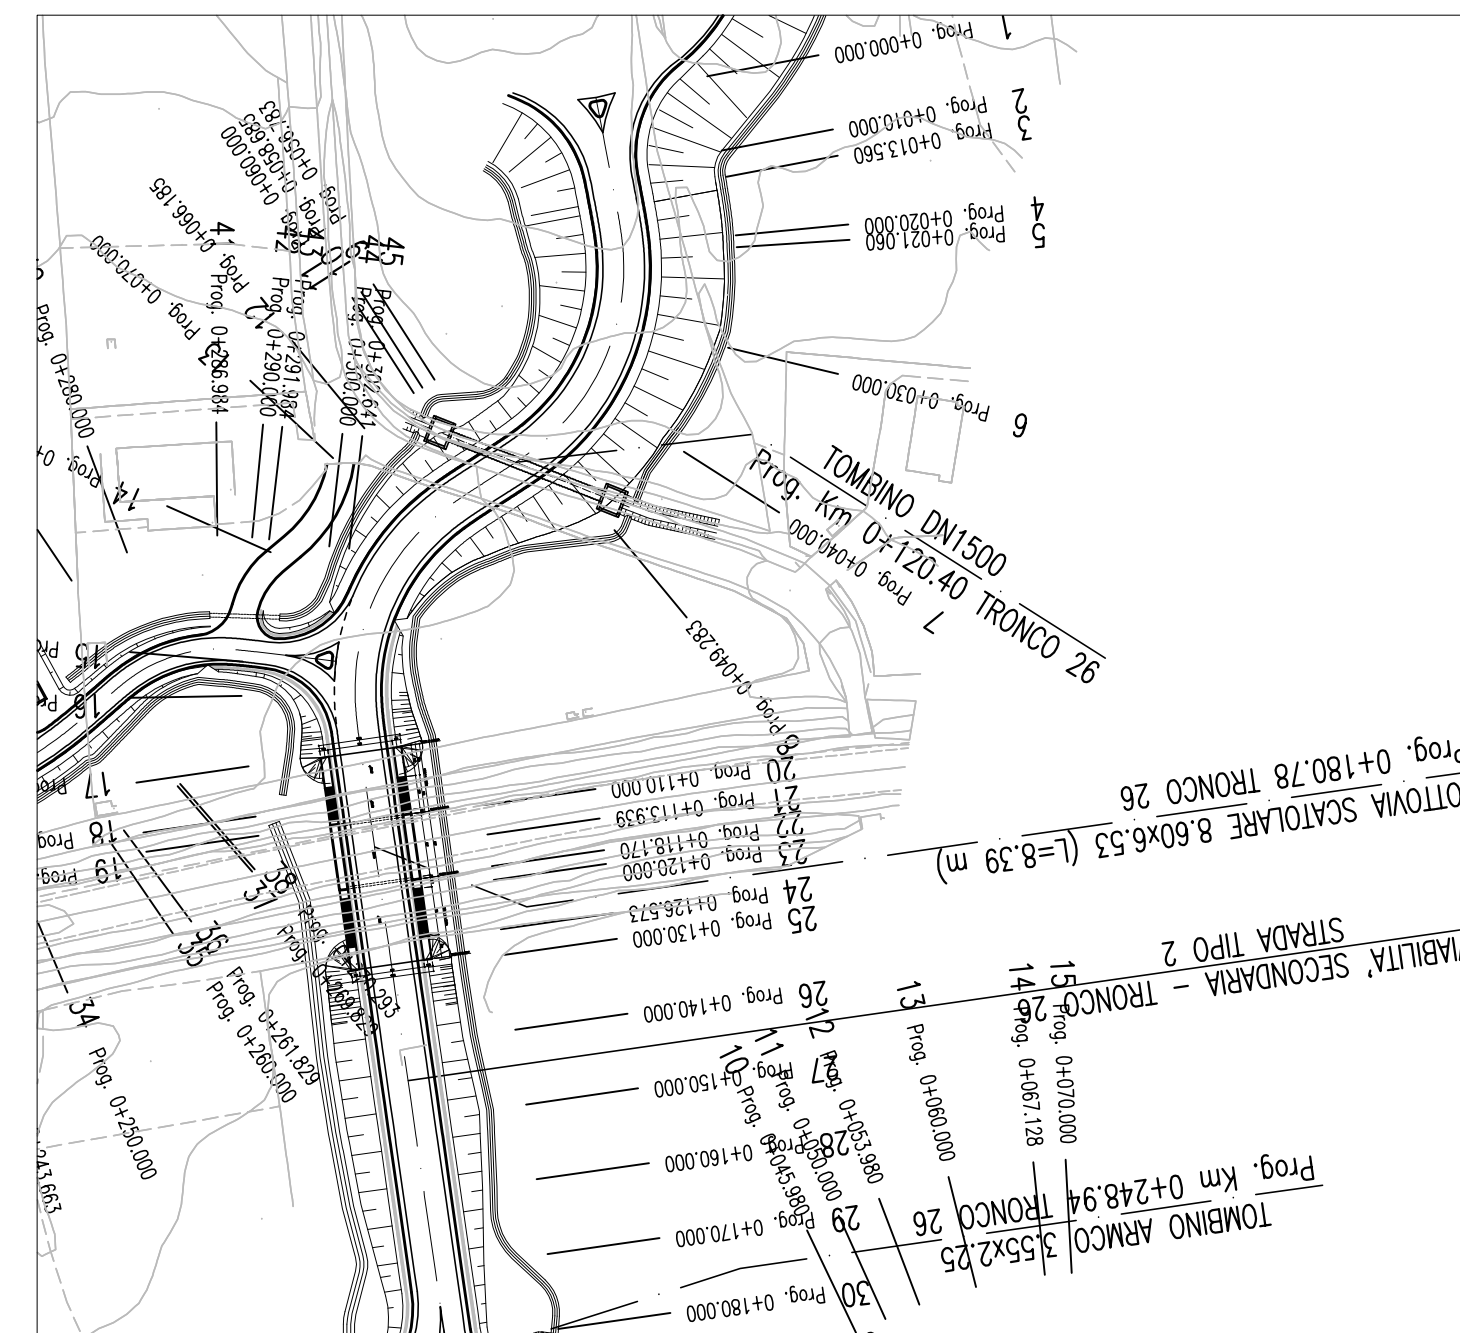


SEZIONE CORRENTE
(SCALA 1 : 100)

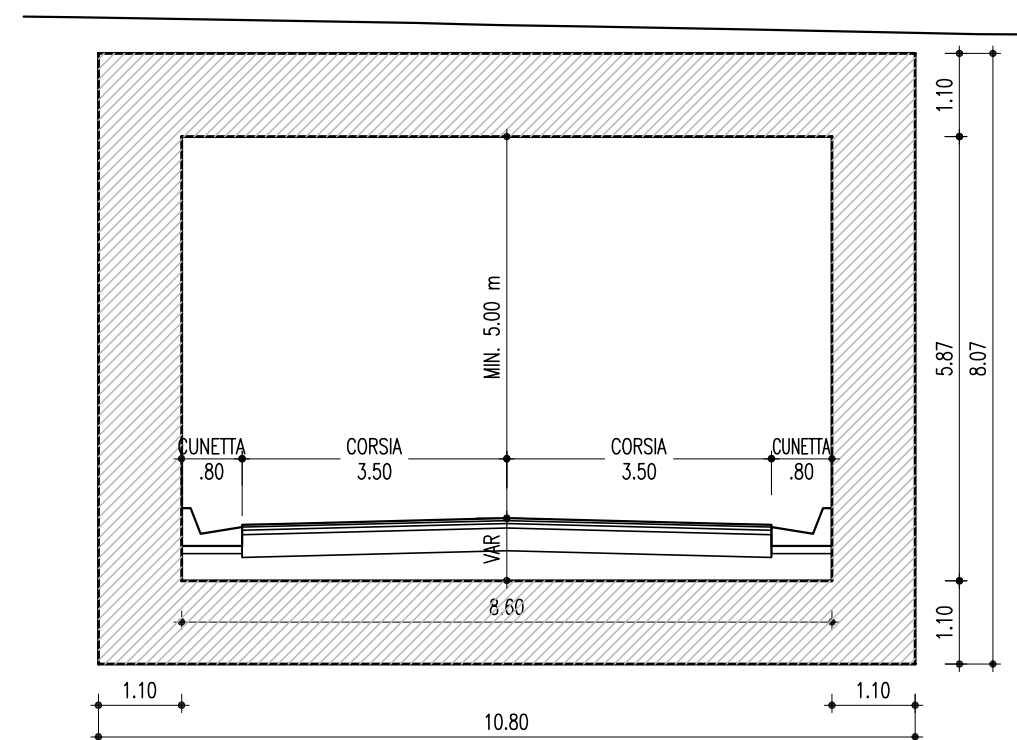


PIANTA
(SCALA 1 : 100)

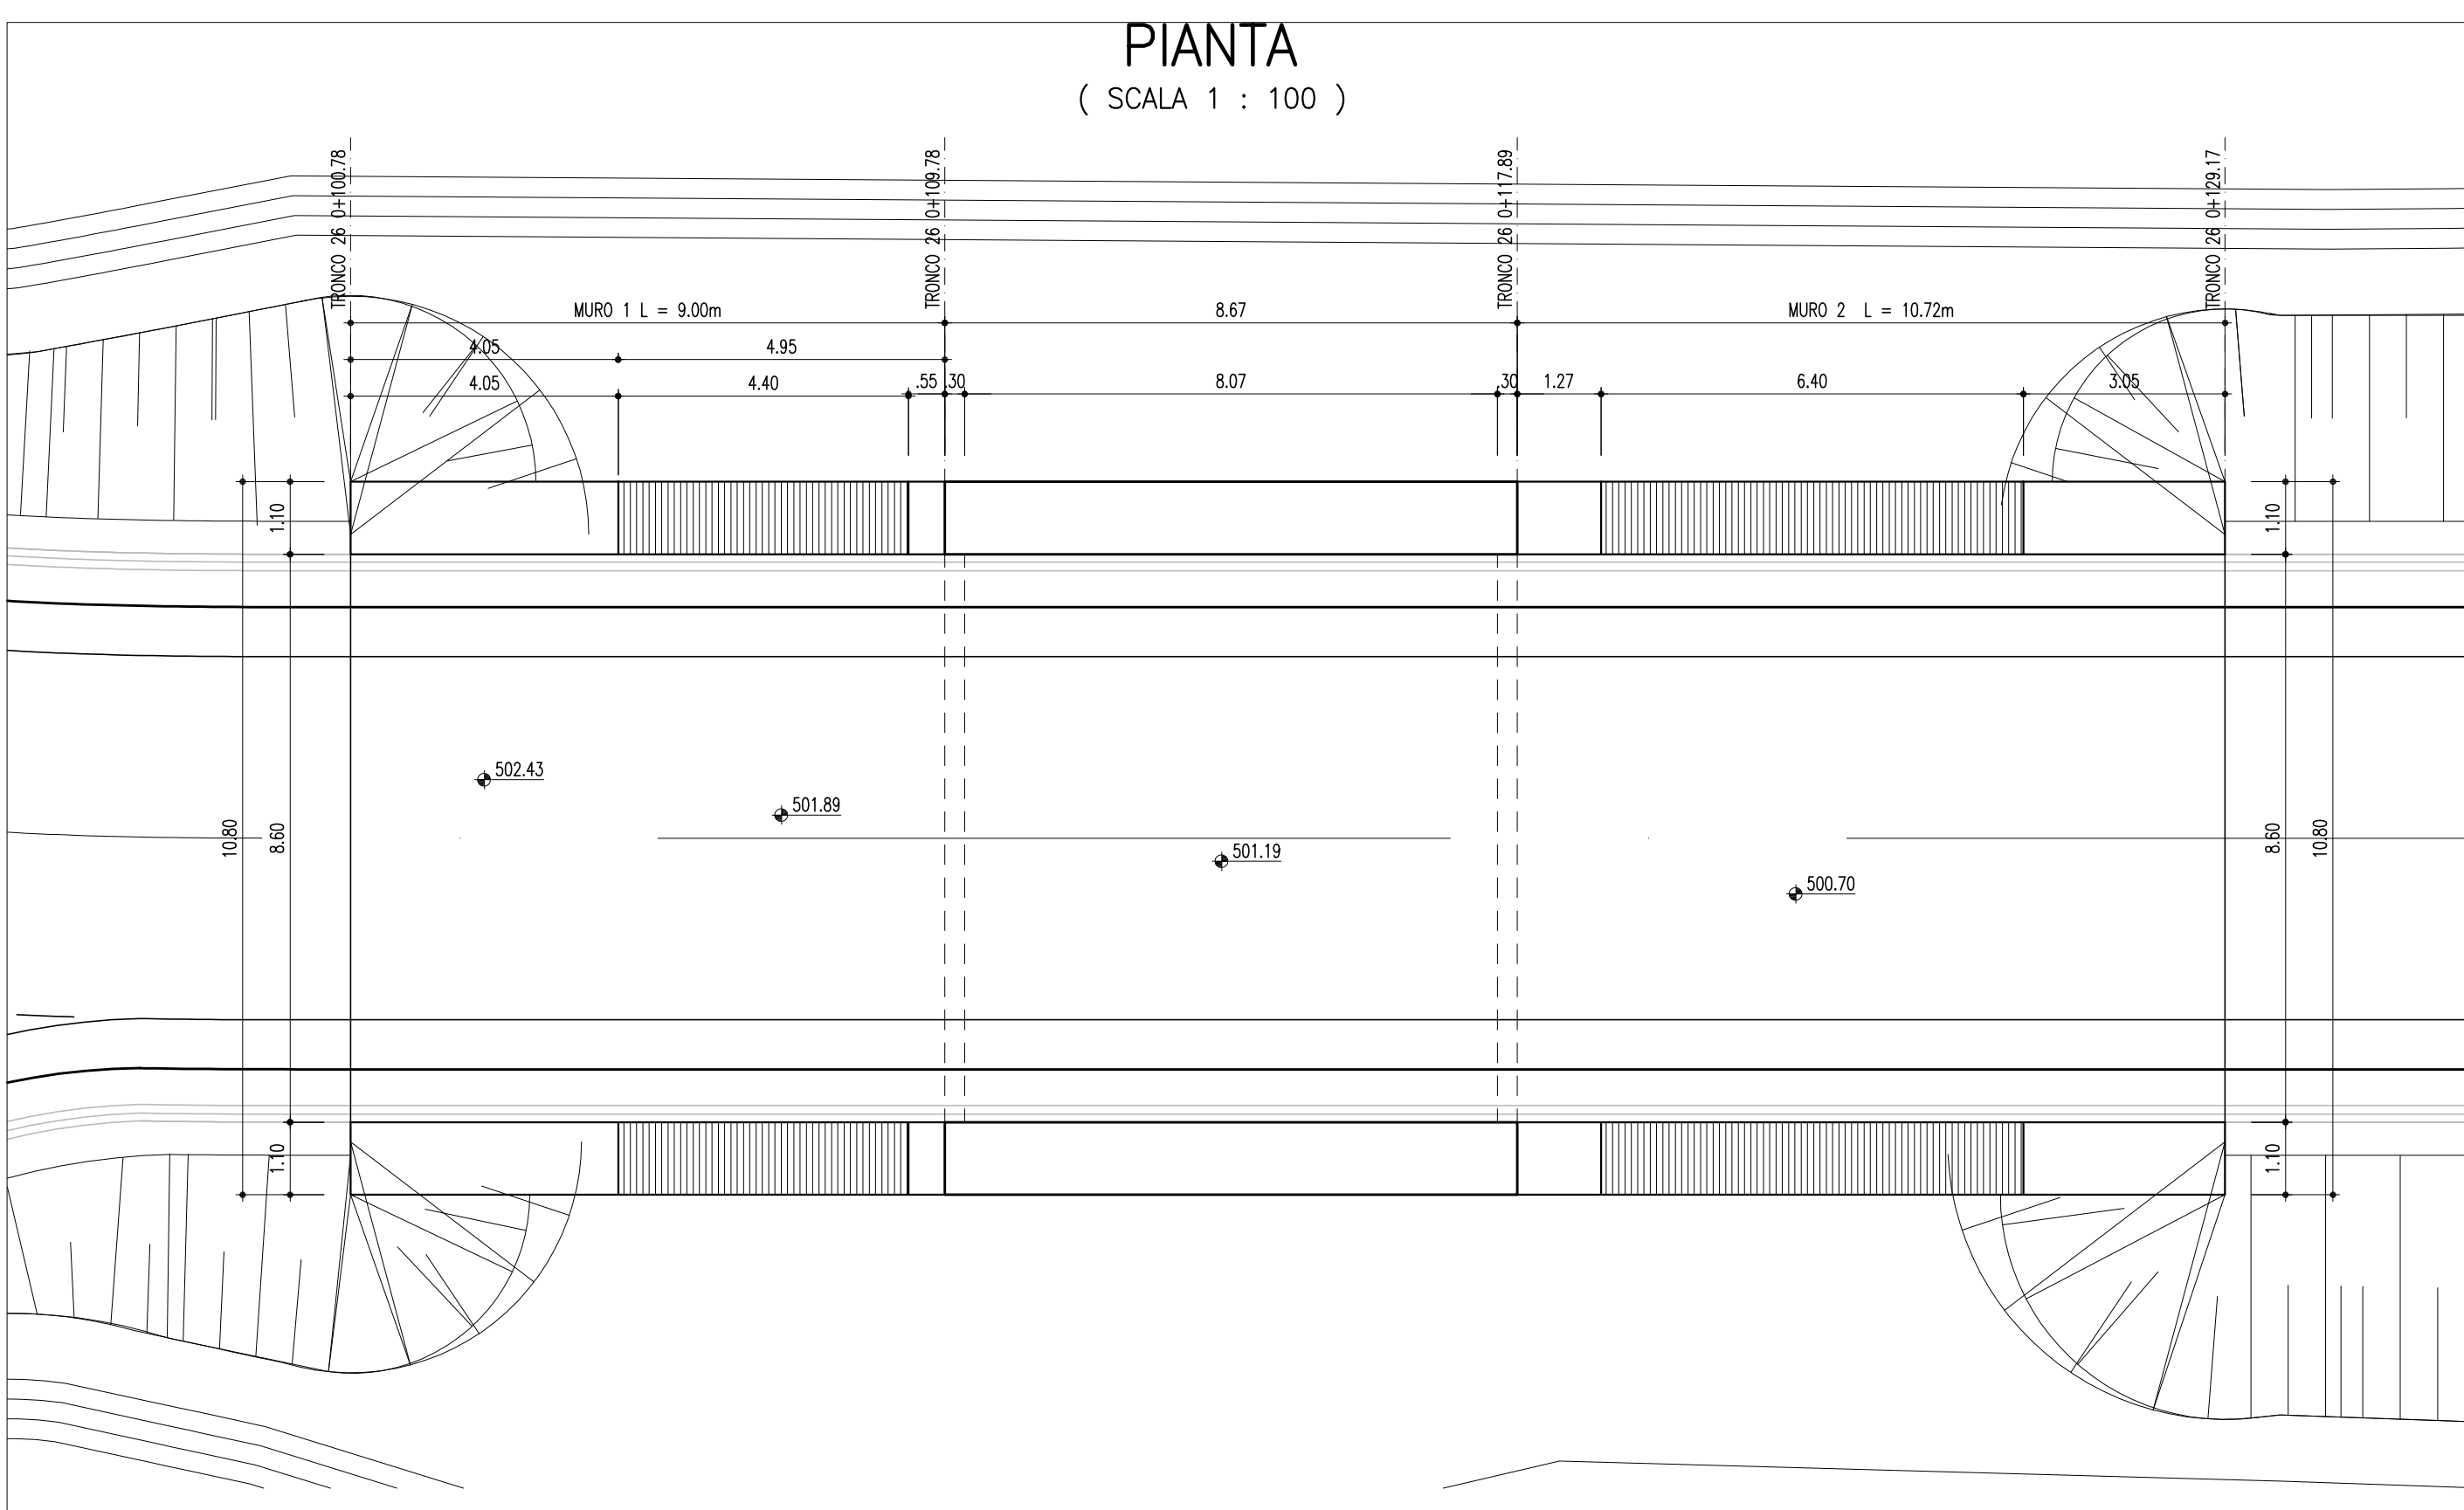


SEZIONE TIPO SOTTOVIA SU VIABILITA' COMPLEMENTARE TIPO 2

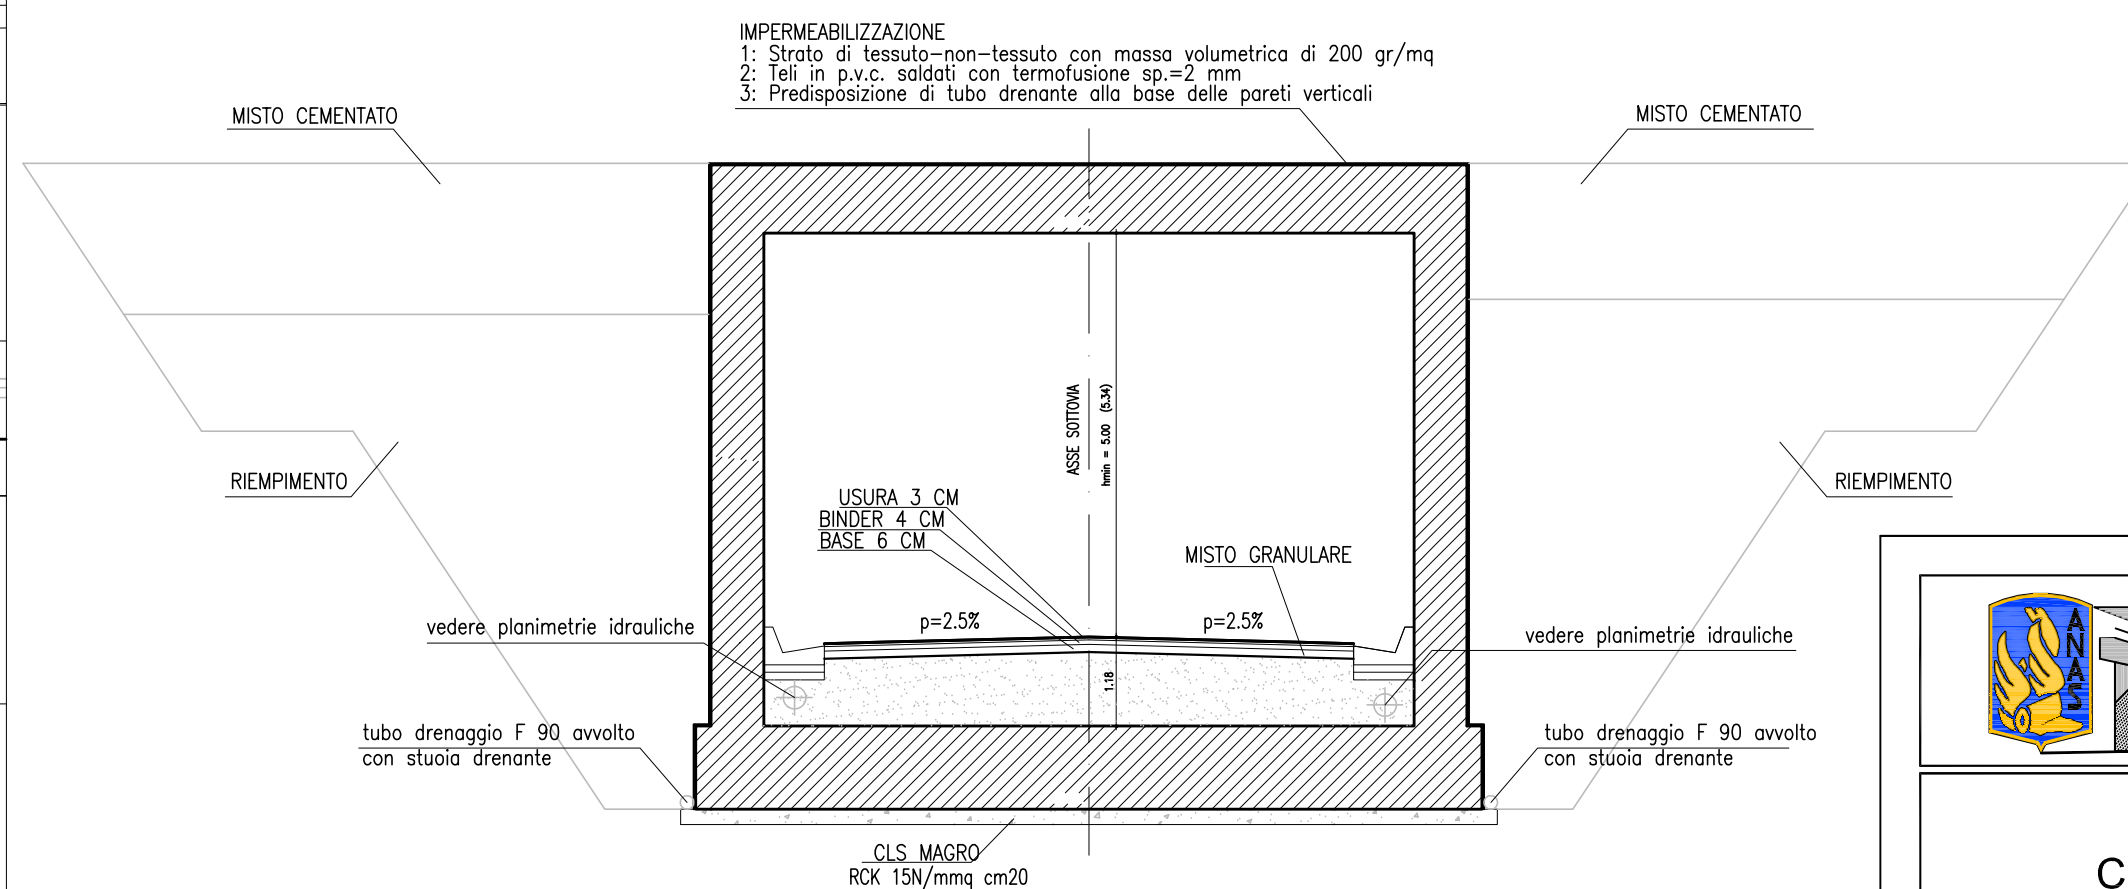

PROSPETTO PROGR. 0+100.78
(SCALA 1 : 100)

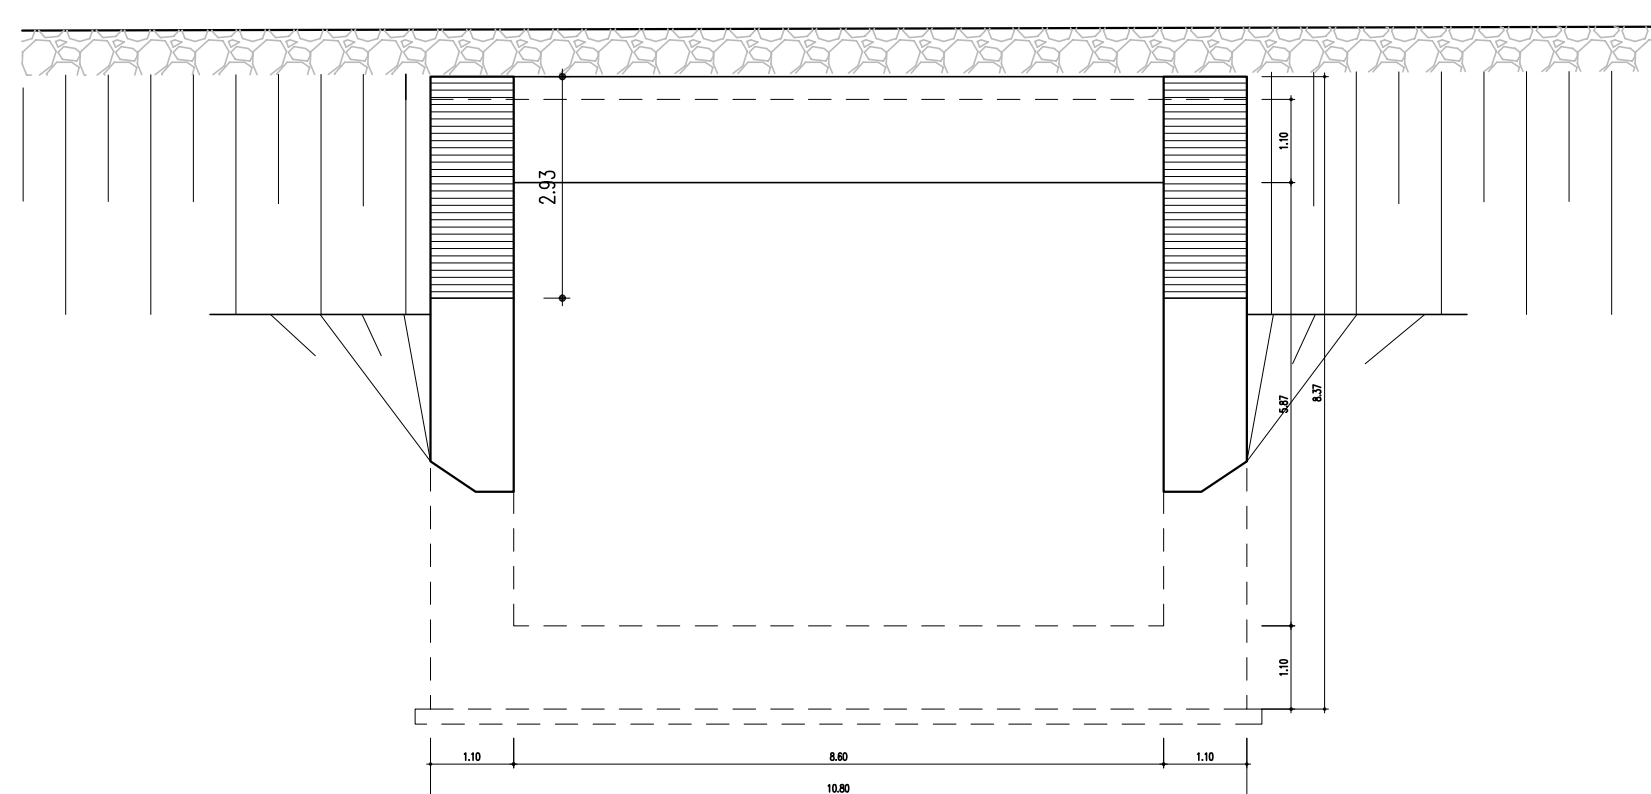

PROSPETTO PROGR. 0+129.17
(SCALA 1 : 100)

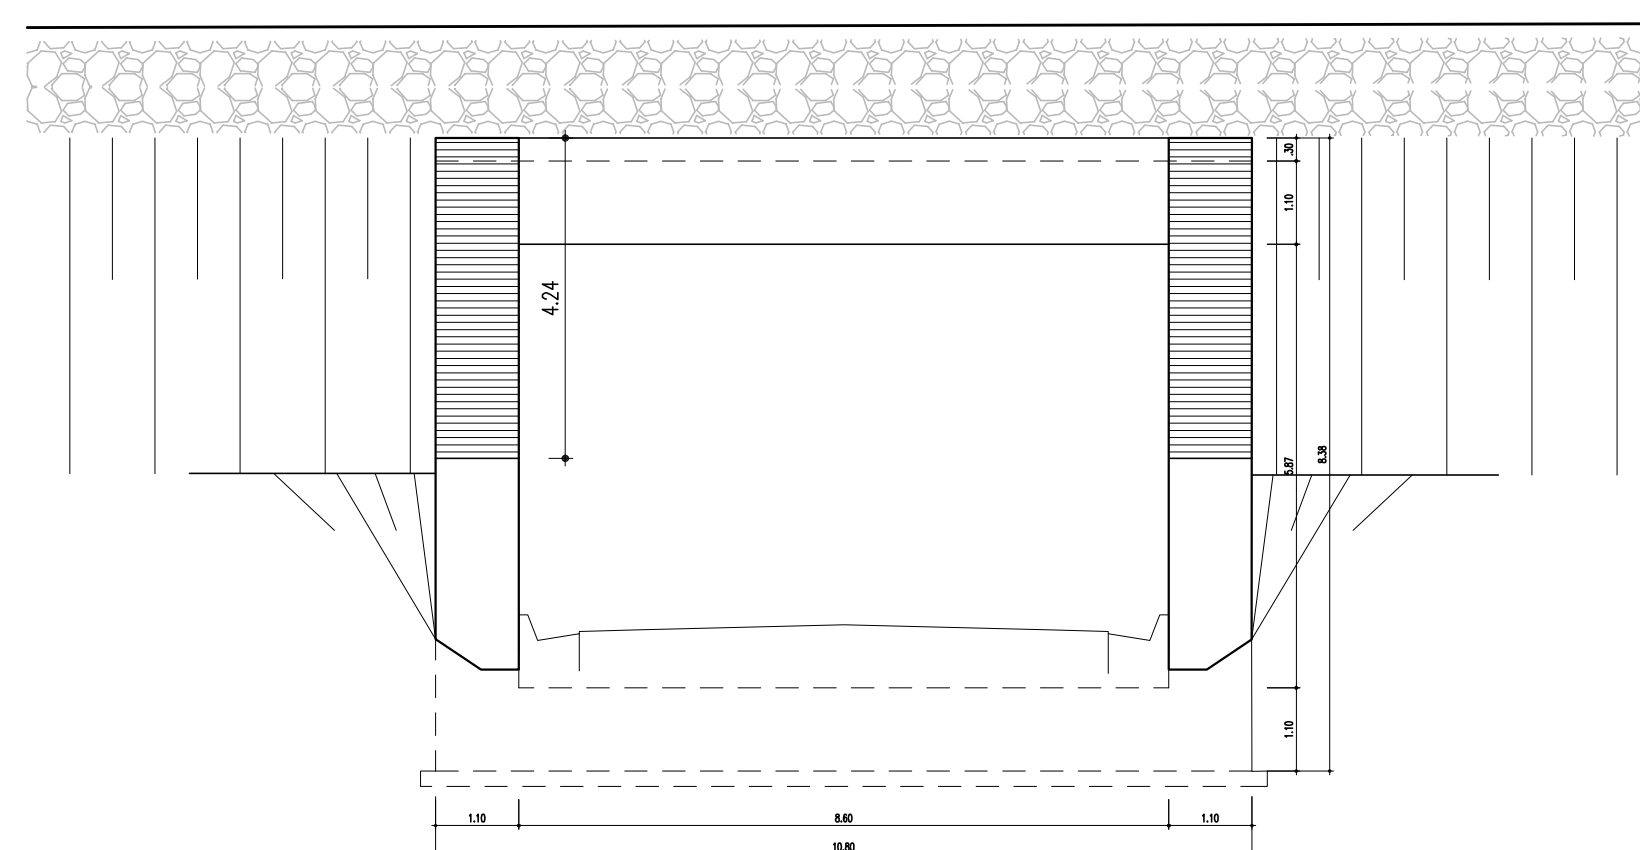

ANAS S.p.A.
 DIREZIONE CENTRALE PROGRAMMAZIONE PROGETTAZIONE

PA 12/09
 CORRIDOIO PLURIMODALE TIRRENICO - NORD EUROPA
 ITINERARIO AGRIGENTO - CALTANISSETTA - A19
 S.S. N° 640 "DI PORTO EMPEDOCLE"
 AMMODERNAMENTO E ADEGUAMENTO ALLA CAT. B DEL D.M. 5.11.2001
 Dal km 44+000 allo svincolo con l'A19

PROGETTO ESECUTIVO

Contraente Generale: **Empedocle 2 S.p.A.**

OPERE D'ARTE MINORI - SOTTOVIA
 SOTTOPASSO TRONCO 26
 Carpenteria sottovia - Sistemazione finale

Codice Unico Progetto (CUP) : F91B0900070001
 Codice Elaborato: PA12_09 - E 0 8 6 I N 2 2 6 S T 1 4 A B X 0 0 3 B
 Scala: 1:1000/100

F						
E						
D						
C						
B	Ottobre 2011	Rif. Istruttoria prot. CDG-0141142-P del 19/10/11	F. PELLEGRINO	R. CAPOCCHI	M. LITI	P. PAGLINI
A	Aprile 2011	EMISSIONE	F. PELLEGRINO	A. TURSO	M. LITI	P. PAGLINI
REV.	DATA	DESCRIZIONE	REDATTO	VERIFICATO	APPROVATO	AUTORIZZATO
Responsabile del procedimento: Ing. MAURIZIO MAURIZIO						

Il Progettista: **ING. GIAN LUCA MARCHINI**
 Ordine degli Ingegneri di Firenze N° 4533

Il Consulente Tecnico: **ING. GIUSEPPE MAURIZIO**
 Ordine degli Ingegneri di Agrigento N° 14853

Il Coordinatore per la sicurezza in fase di progetto: **ING. PEPPINO MARCHINO**
 Ordine degli Ingegneri di Agrigento N° 14447

Il Direttore dei lavori: **ING. PEPPINO MARCHINO**
 Ordine degli Ingegneri di Agrigento N° 14447