
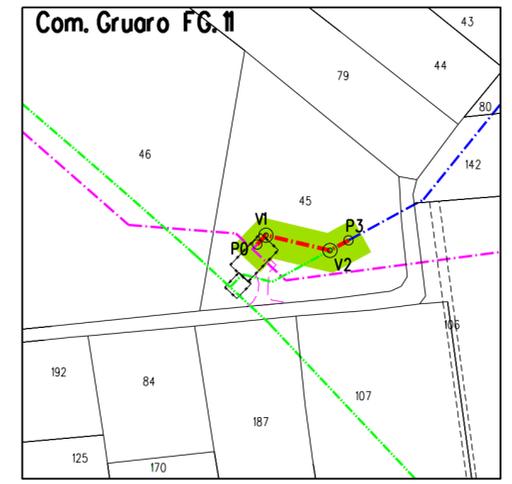


DATI TECNICI FUNZIONALI	AREE SOGGETTE AD ESPROPRIO	
	AREE SOGGETTE A V.P.E.	
	IMPIANTI	
	STRADE DI ACCESSO DEFINITIVE	
	AREE DI PASSAGGIO	PN (SX-7.00 m. - DX-9.00 m.)
	AREE DI OCCUPAZIONE TEMPORANEA	
	ALLARGAMENTI	
	STRADE DI ACCESSO PROVVISORIE ALLE AREE DI PASSAGGIO	
	PIAZZOLE PROVVISORIE PER MATERIALI	
	MANUFATTI	

CONFINI AMMINISTRATIVI	
DATI CARATTERISTICI	
DATI DI COSTRUZIONE	
PRESSIONE DI PROGETTO 24.0 bar	
GRADO DI UTILIZZAZIONE DICHIARATO f - 0.57	
REALIZZATO IN CONFORMITA' AL D.M.17/04/2008	
RIVESTIMENTO GIUNTI DI SALDATURA	
Fosce Termorestringenti C50 PRIMER (A.07.10.02)	
DATI GENERALI	
DN 200	SP 7.0 [UNI-EN] 41.95 m
LUNGHEZZA TOTALE IMPIANTO 42.00 m.	
FASE EMISSIONE PER COSTRUZIONE	
CONFINI AMMINISTRATIVI	

PLANIMETRIA 1:1000

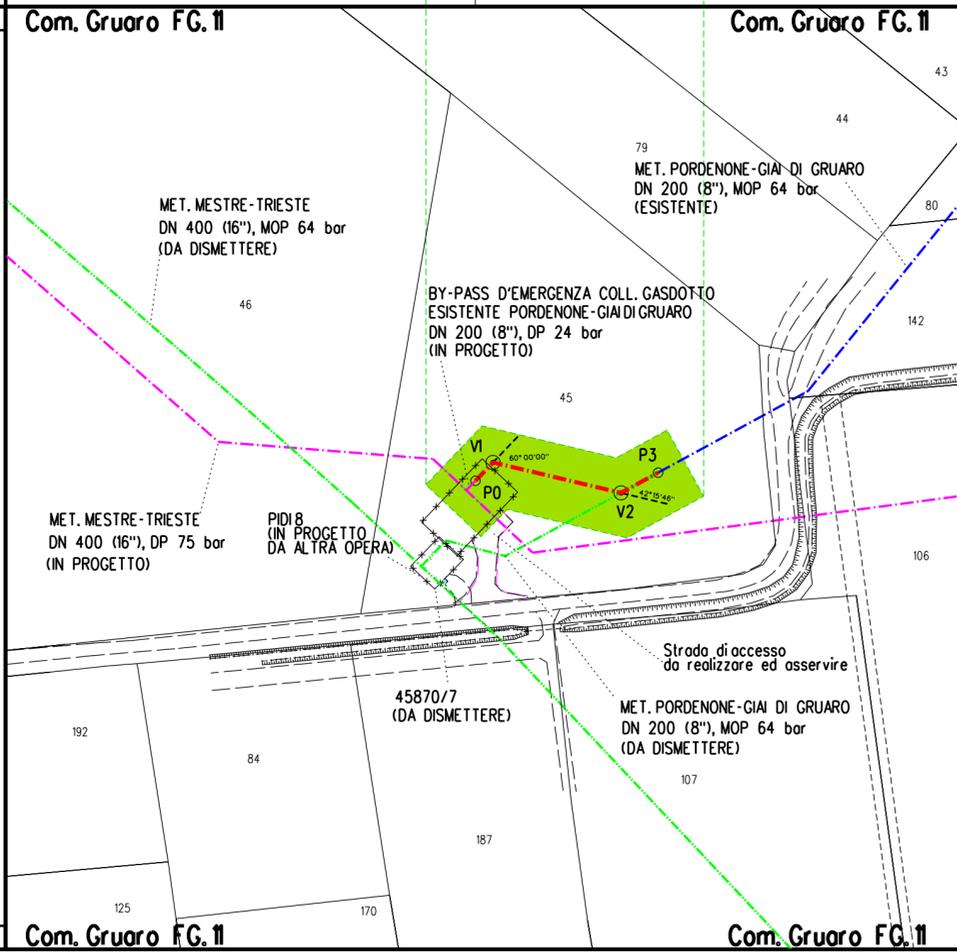

STRALCIO CATASTALE - scala 1:2000

LEGENDA	
Opera in Progetto / Rilievo	---
Condotto in esercizio	---
Condotto in progetto	---
Altre Opere	---
Condotto da porre fuori esercizio	---
Condotto in esercizio	---
Condotto in progetto da altra opera	---
Condotto fuori esercizio	---
Aree di occupazione temporanea	■
Allargamenti in corrispondenza di fiumi/ infrastrutture esistenti	■ A
Strade di accesso provvisorie alle aree di passaggio	■ S
Piazzole provvisorie per i materiali	■ P
Impianti in progetto	■
Impianti esistenti	□

DISEGNI DI RIFERIMENTO	N.
------------------------	----



COROGRAFIA

Nel Comune di GRUARO

5	Dicembre 2020	EMISSIONE PER COSTRUZIONE	TARINI	PALOZZO	SABBATINI
4	25/10/2019	AGGIORNAMENTO	TARINI	PALOZZO	SABBATINI
3	24/05/2019	AGGIORNAMENTO PER PERMESSI	TARINI	PALOZZO	SABBATINI
2	12/04/2019	EMISSIONE PER APPALTO - LOTTO 1	TARINI	PALOZZO	SABBATINI
1	05/04/2019	AGGIORNAMENTO	TARINI	PALOZZO	SABBATINI
0	21/12/2018	EMISSIONE PER PERMESSI	TARINI	PALOZZO	SABBATINI
Rev.	DATA	DESCRIZIONE	ELABORATO	VERIFICATO	APPROVATO
CLIENTE		PROGETTISTA	WBS CLIENTE		UNITA'
snam		SAIPEM	NR/17157/R-L34		100
			COD. TEC. 9110385		
			COMM SAIPEM 023088		
(9110385) RICOLL. MET. PORDENONE - GIAI DI GRUARO			DISEGNO		
DN 200 (8''), DP 24 bar			LB-5E-82676		
			REVISIONE 5		
PLANIMETRIA CATASTALE CON AREE DI OCCUPAZIONE LAVORI			FG 1 DI 1		
			SCALA 1:1000		