DATI TECNICI FUNZIONALI		
	a - Posizionamento barriere antirumore	🟥
	b - Anfibi: posizionamento barriere	🟨
	c - Uccelli e chirotteri: posizionamento cassette nido e bat box	▨
	d - Cronoprogramma scavi in alveo	🟦
	e - Mantenimento vegetazione ripariale Siti Natura 2000	🟦
	f - Fauna: attivita' di cantiere interdetta da aprile a settembre	🟧
	g - Coleotteri saproxilici: posizionamento della necromassa legnosa a bordo pista	🟩
	h - Proposta di inertizzazione tratti della condotta in dismissione	🟪
	PROGRESSIVE KM	

CONFINI AMMINISTRATIVI

DATI CARATTERISTICI

DATI DI COSTRUZIONE

PRESSIONE MASSIMA DI ESERCIZIO (MOP) 64.0 BAR

RIVESTIMENTO GIUNTI DI SALDATURA

Fasce Termorestringenti

DATI GENERALI

DN	400	SP	7.14	[UNI-EN]	5448.08 m
DN	400	SP	11.10	[UNI-EN]	6.60 m
DN	400	SP	14.27	[UNI-EN]	48.32 m

LUNGHEZZA TOTALE IMPIANTO 5503.00 m.

FASE EMISSIONE PER COSTRUZIONE

CONFINI AMMINISTRATIVI

PLANIMETRIA 1:2000

Com.Motta di Livenzo FG.25
TAVOLA 5
TAVOLA 6
Com.Annone Veneto FG.9
MET. MESTRE-TRIESTE DN 400 (16"), DP 75 BAR (IN PROGETTO)
Strada di accesso impianto in parte da realizzare ed osservare
4101211/1 (DA DISMETTERE)
Acquedotto DN 225 Cemento Amianto
Gasdotto M.P. DN 125 Acc.
L.E.M.T. h fili=7.00m
(OP. 381 VAR. N. 9110381) R-L31 ALL. COM. DI S. STINO DI L. DN 100 (4"), MOP 64 BAR (TRATTO IN DISMISSIONE) L= 226 m
T.P. DA INTASARE 25m
ALL. COM. DI S. STINO DI L. DN 100 (4"), MOP 64 bar (ESISTENTE)
ALL. COM. DI S. STINO DI L. DN 100 (4"), MOP 75 bar (IN PROGETTO)
Com. San Stino di Livenzo FG.1
Com. San Stino di Livenza FG.1
Com.Annone Veneto FG.10
L.E.B.T. h fili=7.75m
L.E.A.T. h fili=11.98m
Gasdotto B.P. DN 80 Acc.
Acquedotto Cem. Amianto DN 60
Com.Annone Veneto FG.12
Campagna Cecchette
Com.Annone Veneto FG.11
L.E.A.T. h fili=10.33m
L.E.B.T. h fili=8.27m
Telecom h fili=5.60m
Acquedotto Cem. Amianto DN 60
Acquedotto DN 110 in PEAD
L.E.B.T. h fili=4.89m
Com.Annone Veneto FG.13
Com.Annone Veneto FG.8
PER CONTINUAZIONE VEDI STRALCIO "F"
PIL 6 (IN PROGETTO)
45870/5 (DA DISMETTERE)
PIL 7 TC (IN PROGETTO)
Acquedotto Cem. Amianto DN 110
Telecom h fili=5.12m
45870/6 (DA DISMETTERE)
INTERCONNESSIONE DN 150 (6") (IN PROGETTO) L= 100 m "IN OPZIONE"
Com.Pramaggiore FG.2
Com.Pramaggiore FG.21
Com.Pramaggiore FG.18
Com.Pramaggiore FG.22
Comuna Larga
Acquedotto DN 60 Cem. Amianto
Acquedotto DN 150 Cem. Amianto
Fognatura DN 800 CLS
TAVOLA 6
TAVOLA 7

STRALCIO "F"

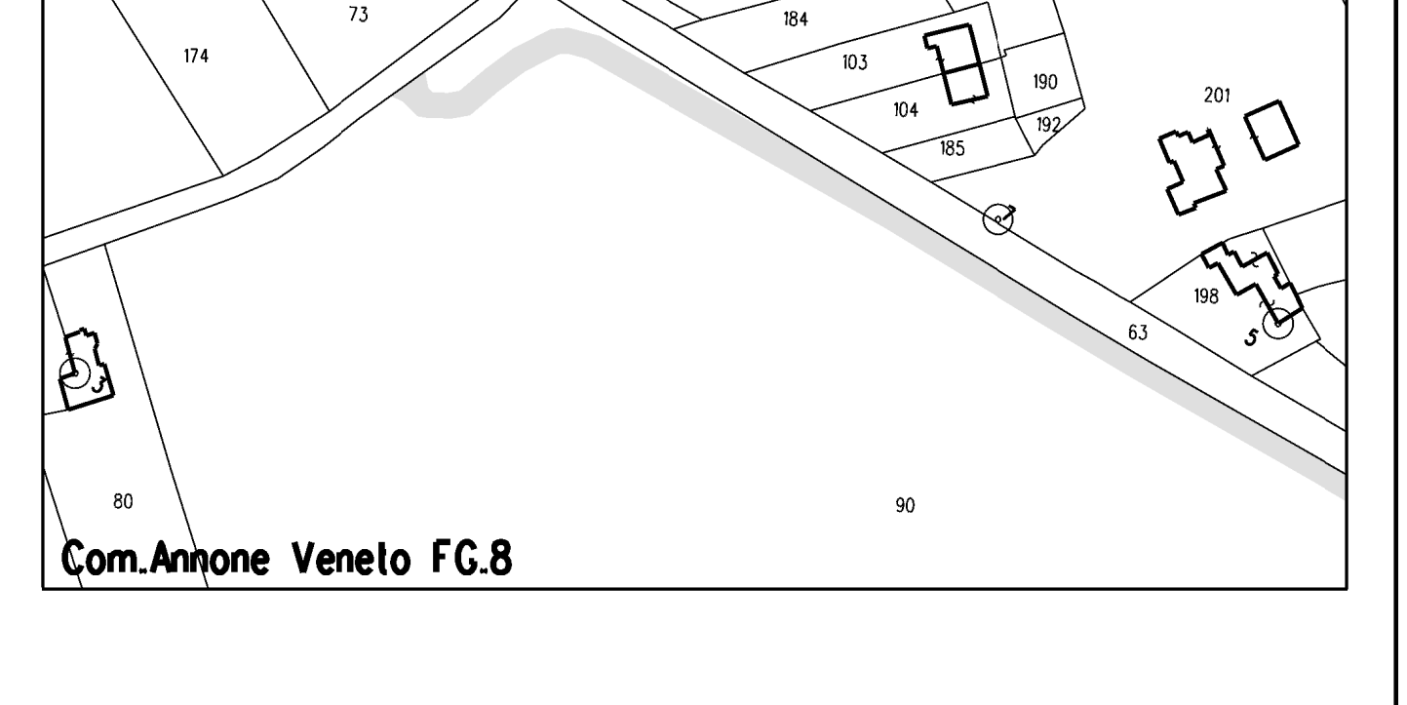
Com.Annone Veneto FG.8

LEGENDA

- Area di lavoro comprensiva di: (pista di lavoro, allargamenti, piazzole e strade di accesso provvisorie) ▭
- METANODOTTO IN PROGETTO
- METANODOTTI IN ESERCIZIO
- METANODOTTI DA DISMETTERE
- ALTRE OPERE IN PROGETTO

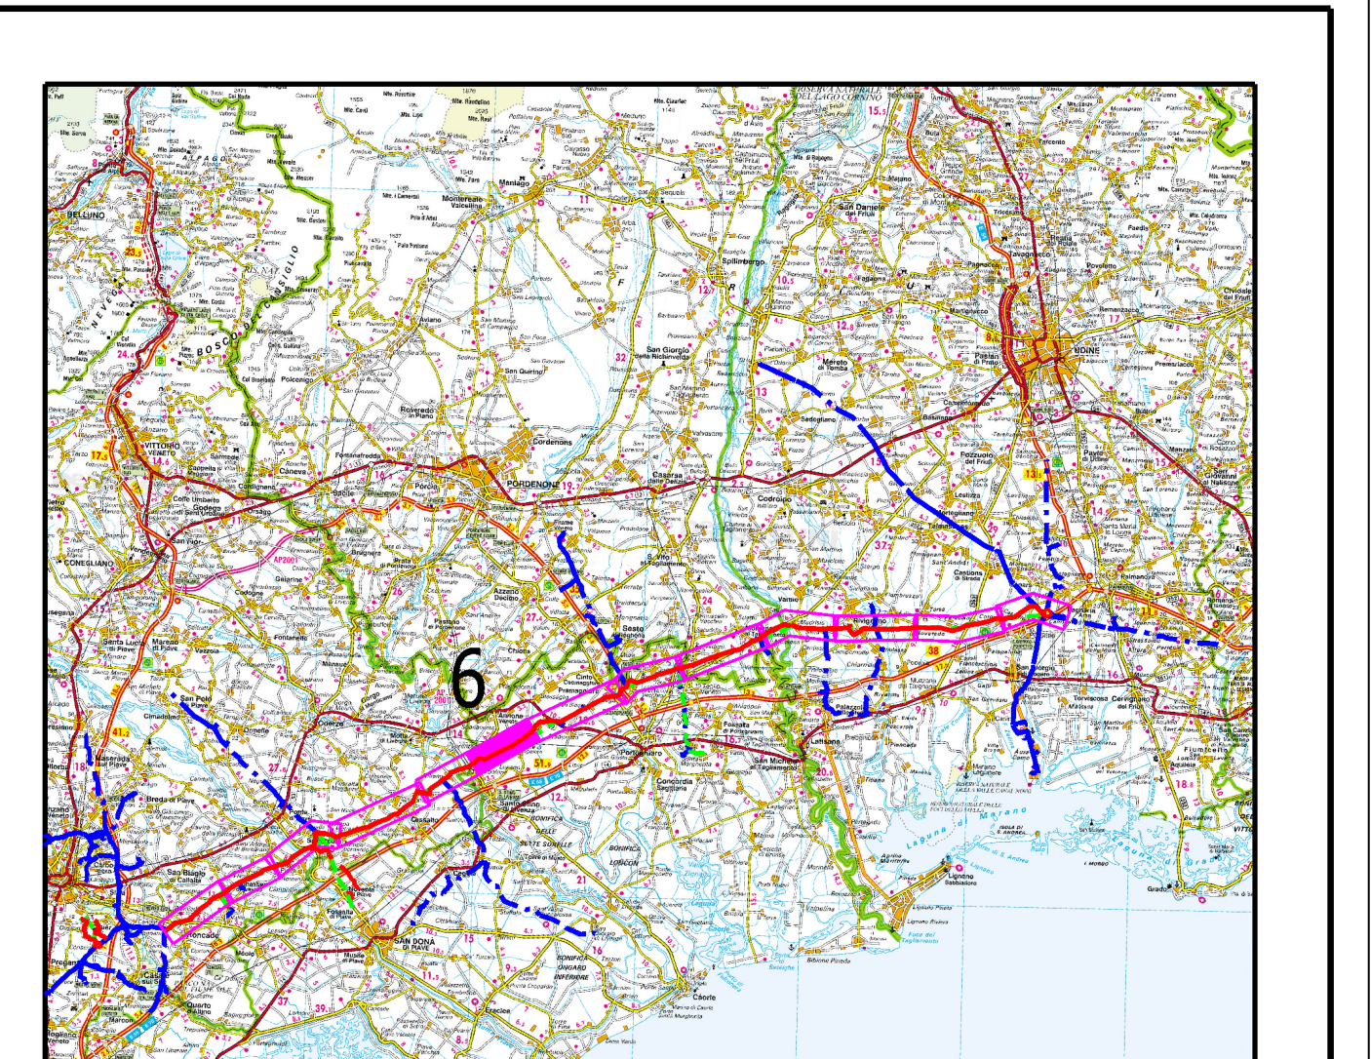

COROGRAFIA

Nei Comuni di ANNONE VENETO, SAN STINO DI LIVENZA, PRAMAGGIORE

LA PLANIMETRIA CONTIENE ANCHE LA DISMISSIONE DEI SEGUENTI ALLACCI (9110381) ALL. COM. DI S. STINO DI LIVENZA DN 100 (4"), MOP 64 bar

Rev	DATA	DESCRIZIONE	ELABORATO	VERIFICATO	APPROVATO
0	30-11-2020	EMISSIONE	TARINI	PALOZZO	SABBATINI

CLIENTE snam

PROGETTISTA SAIPEM

WBS CLIENTE NR/17157/R-L01
COD. TEC. 9110346
COMM SAIPEM 023088
UNITA' 900

Impianto: MET. MESTRE-TRIESTE TR. SILEA-GONARS (9110346) DISMISSIONE 45870 MET. MESTRE-TRIESTE TRATTO SILEA-GONARS DN 400 (16"), MOP 64 BAR
6° TRATTO

DISEGNO BH-E-94708/Allegato 41

REVISIONE 0

FG 1 DI 1

SCALA 1:2000

PLANIMETRIA CATASTALE SU ORTOFOTO CON MITIGAZIONI

Il presente disegno e' di proprieta' aziendale - La societa' tutelera' i propri diritti a termine di legge.