



PIANTA RECINZIONE - SCALA 1:100

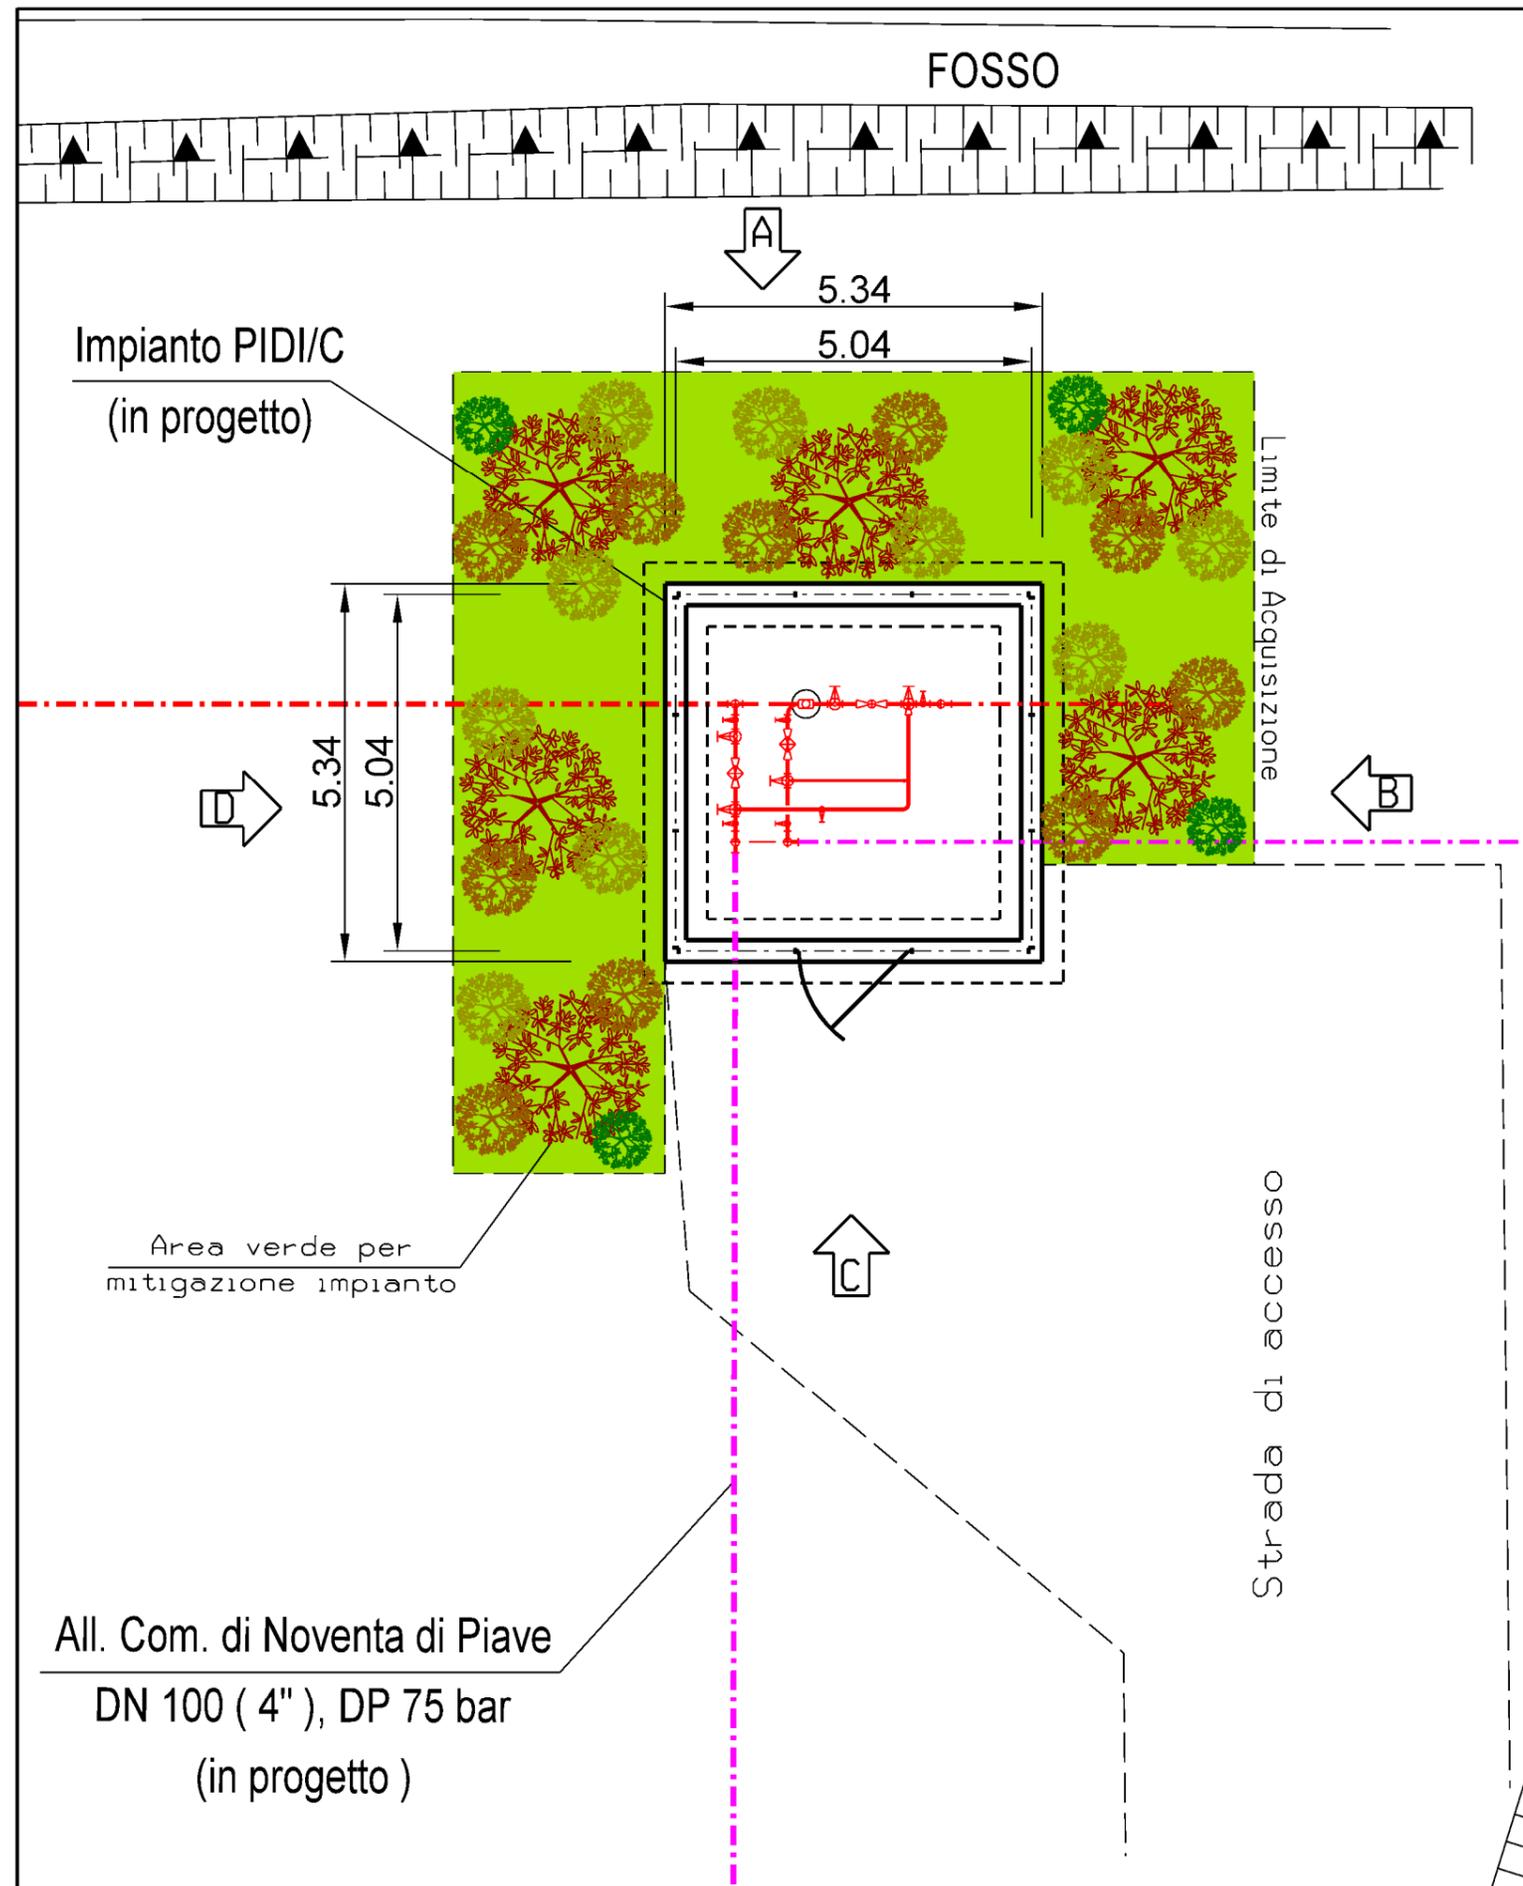

PIDI/C

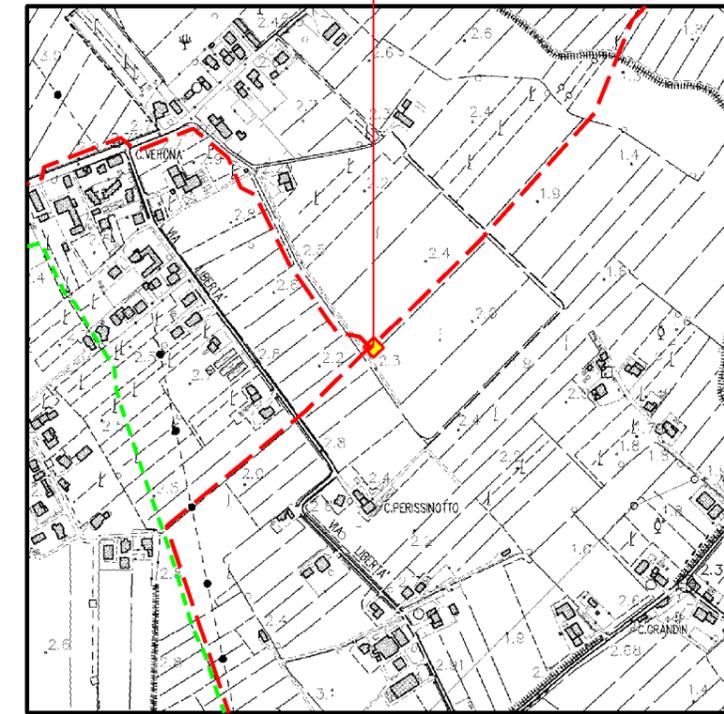


COROGRAFIA 1:10000
CTR 106110

Legenda

- Tubazioni in esercizio ---
- Tubazioni in progetto -.-.-
- Tubazioni da dismettere -.-.-


0	20/02/2020	EMISSIONE				TARINI	RAGGI	SABBATINI
Rev	DATA	DESCRIZIONE	ELABORATO	VERIFICATO	APPROVATO			
CLIENTE			PROGETTISTA			WBS CLIENTE NR/17157/R-L01 COD. TEC. 20093 COMM SAIPEM 023088		UNITA' 140
Impianto: MET.(20093) DERIVAZIONE PER SAN DONA' DI PIAVE DN 100 (4"), DP 75 bar						DISEGNO LB-D-70579 ALLEGATO 5/0		
						REVISIONE 0		
PIDI/C - Comune di Noventa di Piave - Planimetrie di Progetto per la Mitigazione Visiva e Paesaggistica degli Impianti di Linea -						FG 1	DI 2	
						SCALA 1100		

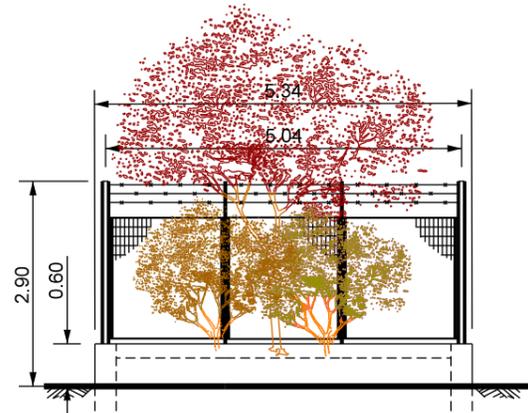


PROSPETTO A - SCALA 1:100



PROSPETTO B - SCALA 1:100

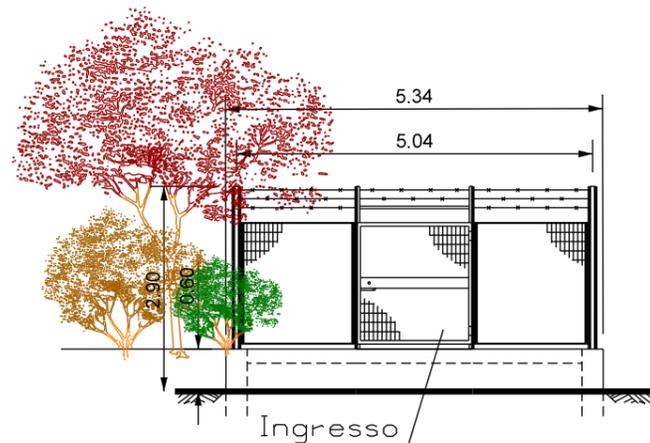

PROSPETTO C - SCALA 1:100

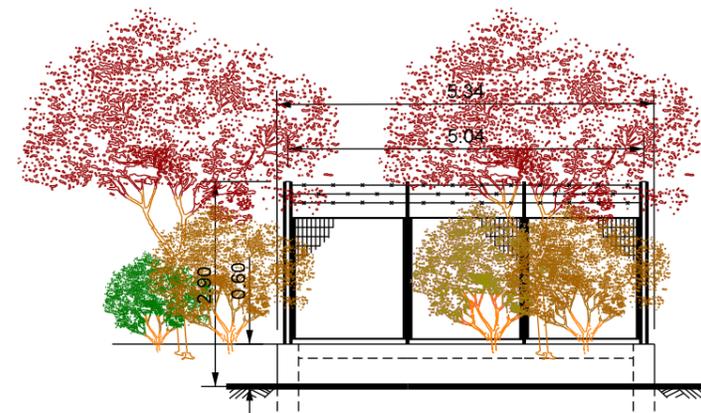

PROSPETTO D - SCALA 1:100

LEGENDA



Cornus sanguinea (Sanguinello)

(n.10 p.te)




Corylus avellana (Nocciolo)

(n.10 p.te)



Viburnum lantana (Lantana)

(n.4 p.te)

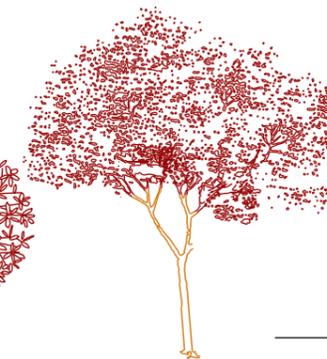

Prunus avium (Ciliegio)

(n.6 p.te)

Totale (30 piante)

NOTE:

- Mettere a dimora le piante come riportate in planimetria
- Utilizzare piante h 0.60 - 0.80 m
- Le misure sono espresse in metri