SEZ. A–A
(SCALA 1:50)

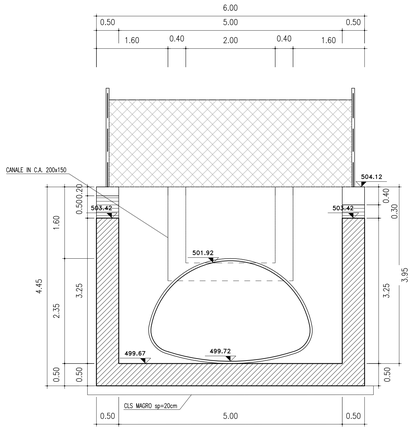

PIANTA
(SCALA 1:50)

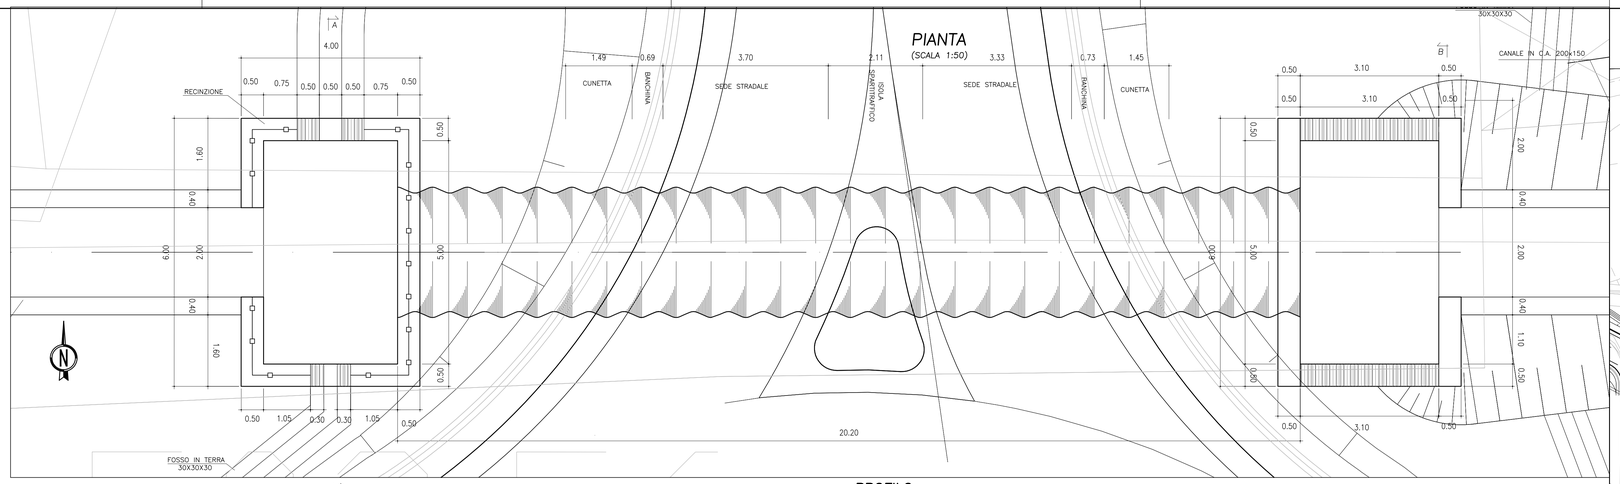

PROFILO
(SCALA 1:50)

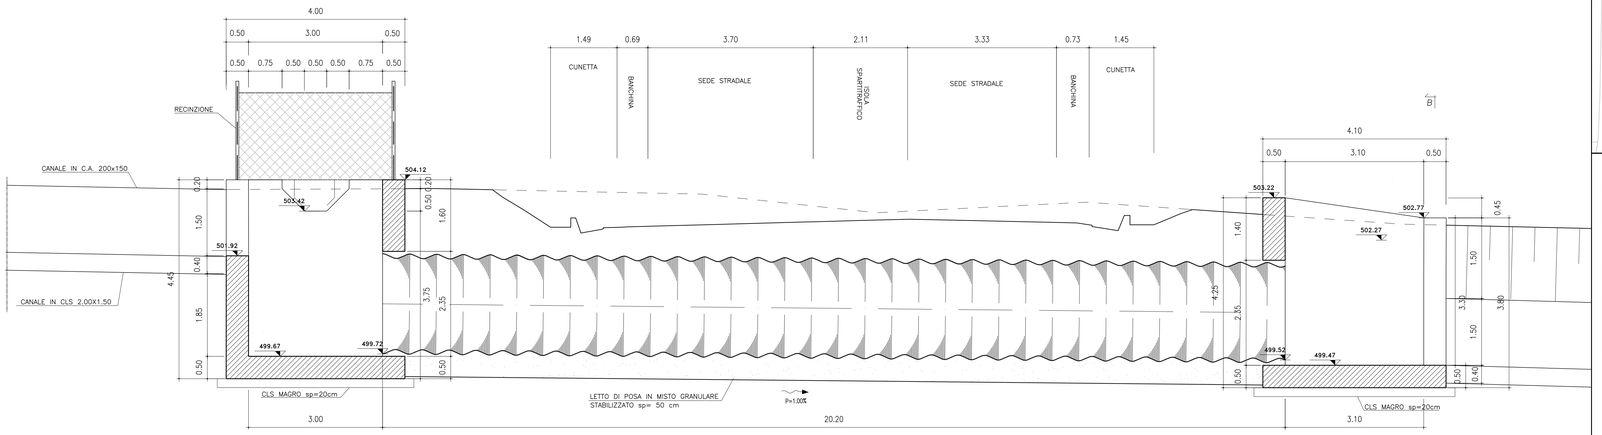

SEZ. B–B
(SCALA 1:50)

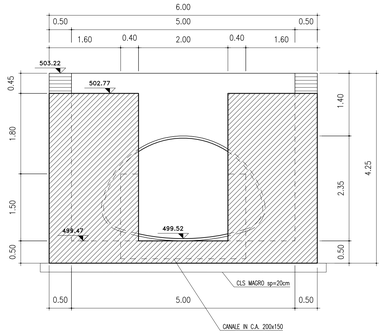

SEZIONE TRASVERSALE TIPO TUBO ARMCO
A SEZIONE RIBASSATA
TRINCEA

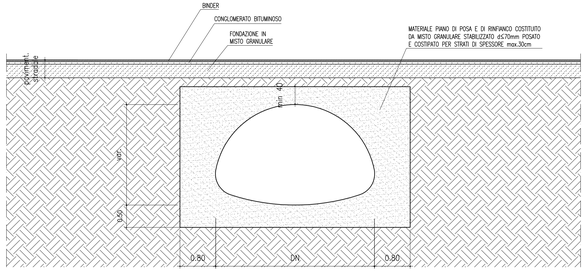

DETTAGLIO PIASTRA ONDULATA
PER TOMBINO METALLICO

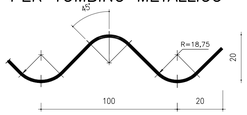

CALCESTRUZZO (UNI EN 206–1):
MAGRONI:
- *CLASSE DI RESISTENZA C12/15*

STRUTTURE DI FONDAZIONE/ELEVAZIONE:
- *CLASSE DI RESISTENZA C32/40 (UNI 9858)*
- *CLASSE DI ESPOSIZIONE XA2 (UNI EN 206–1)*
- *CLASSE DI CONSISTENZA S4 (UNI 9418)*
- *COPRIFERRO 40mm*

DIAMETRO MAX DEGLI AGGREGATI 32 mm

ACCIAIO PER C.A.:
- *Fe B 44 K Controllato in stabilimento saldabile*

ACCIAIO PER TUBI ARMCO:
- *TIPOLOGIA Fe 360 B*
- *BULLONI Classe 8.8*
- *ZINCATURA applicata a caldo con incidenza non inferiore a 305 g/mq per faccia*

INQUADRAMENTO
(SCALA 1:500)

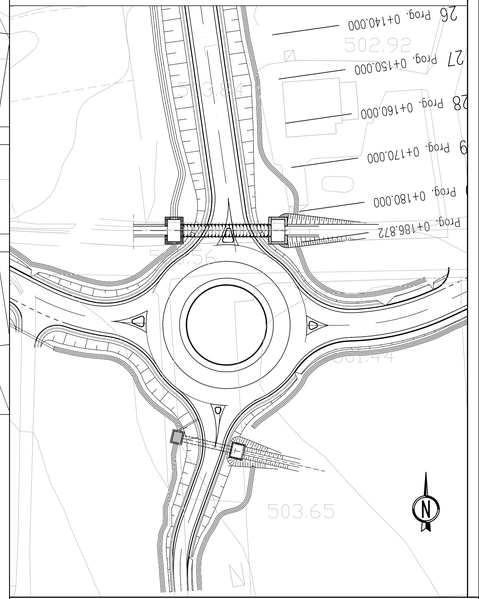

ANAS S.p.A.
DIREZIONE CENTRALE PROGRAMMAZIONE PROGETTAZIONE

PA 12/09
CORRIDOIO PLURIMODALE TIRRENICO - NORD EUROPA
ITINERARIO AGRIGENTO - CALTANISSETTA - A19
S.S. N° 640 "DI PORTO EMPEDOCLE"
AMMODERNAMENTO E ADEGUAMENTO ALLA CAT. B DEL D.M. 5.11.2001
Dal km 44+000 allo svincolo con l'A19

PROGETTO ESECUTIVO

Contraente Generale: mpedocle 2 s.c.p.a.

OPERE IDRAULICHE
OPERE IDRAULICHE VIABILITA' INTERFERITA - Tronco 26
Tombino 3.55X2.25_pr.0+182.12 - Carpenteria

Codice Unico Progetto (CUP) : F91B09000070001
Codice Elaborato:
PA12_09 - E 0 8 6 I N 2 2 6 T T 2 6 H B X 0 0 5 A — Scala: Varie

REV.	DATA	DESCRIZIONE	REDATTO	VERIFICATO	APPROVATO	AUTORIZZATO
F						
E						
D						
C						
B						
A	Aprile 2011	EMISSIONE	A. SALVAGO	A. TURSO	M. LITI	P. PAGLINI

Responsabile del procedimento: Ing. MAURIZIO ARNONE

Il Progettista: Dott. Ing. GIAN LUCA MERCURI — ORDINE DEGLI INGEGNERI DI FIRENZE N° 4531
Il Consulente per la Geologia: Dott. Geol. TURSO Adriano — ORDINE INGEGNERI PESCARA N° 1490 — ORDINE REGIONALE DEI GEOLOGI DELLA SICILIA — Dott. Geol. D'ANGELO MAURIZIO N. 1607
Il Coordinatore per la sicurezza in fase di progetto: Ing. ALESSANDRO SALVO GUARNERO — ORDINE INGEGNERI PALERMO N° 14853
Il Direttore dei lavori: Dott. Ing. PEPPINO IMPASTATO — ORDINE INGEGNERI ROMA N° 14447