



PIANTA RECINZIONE - SCALA 1:100

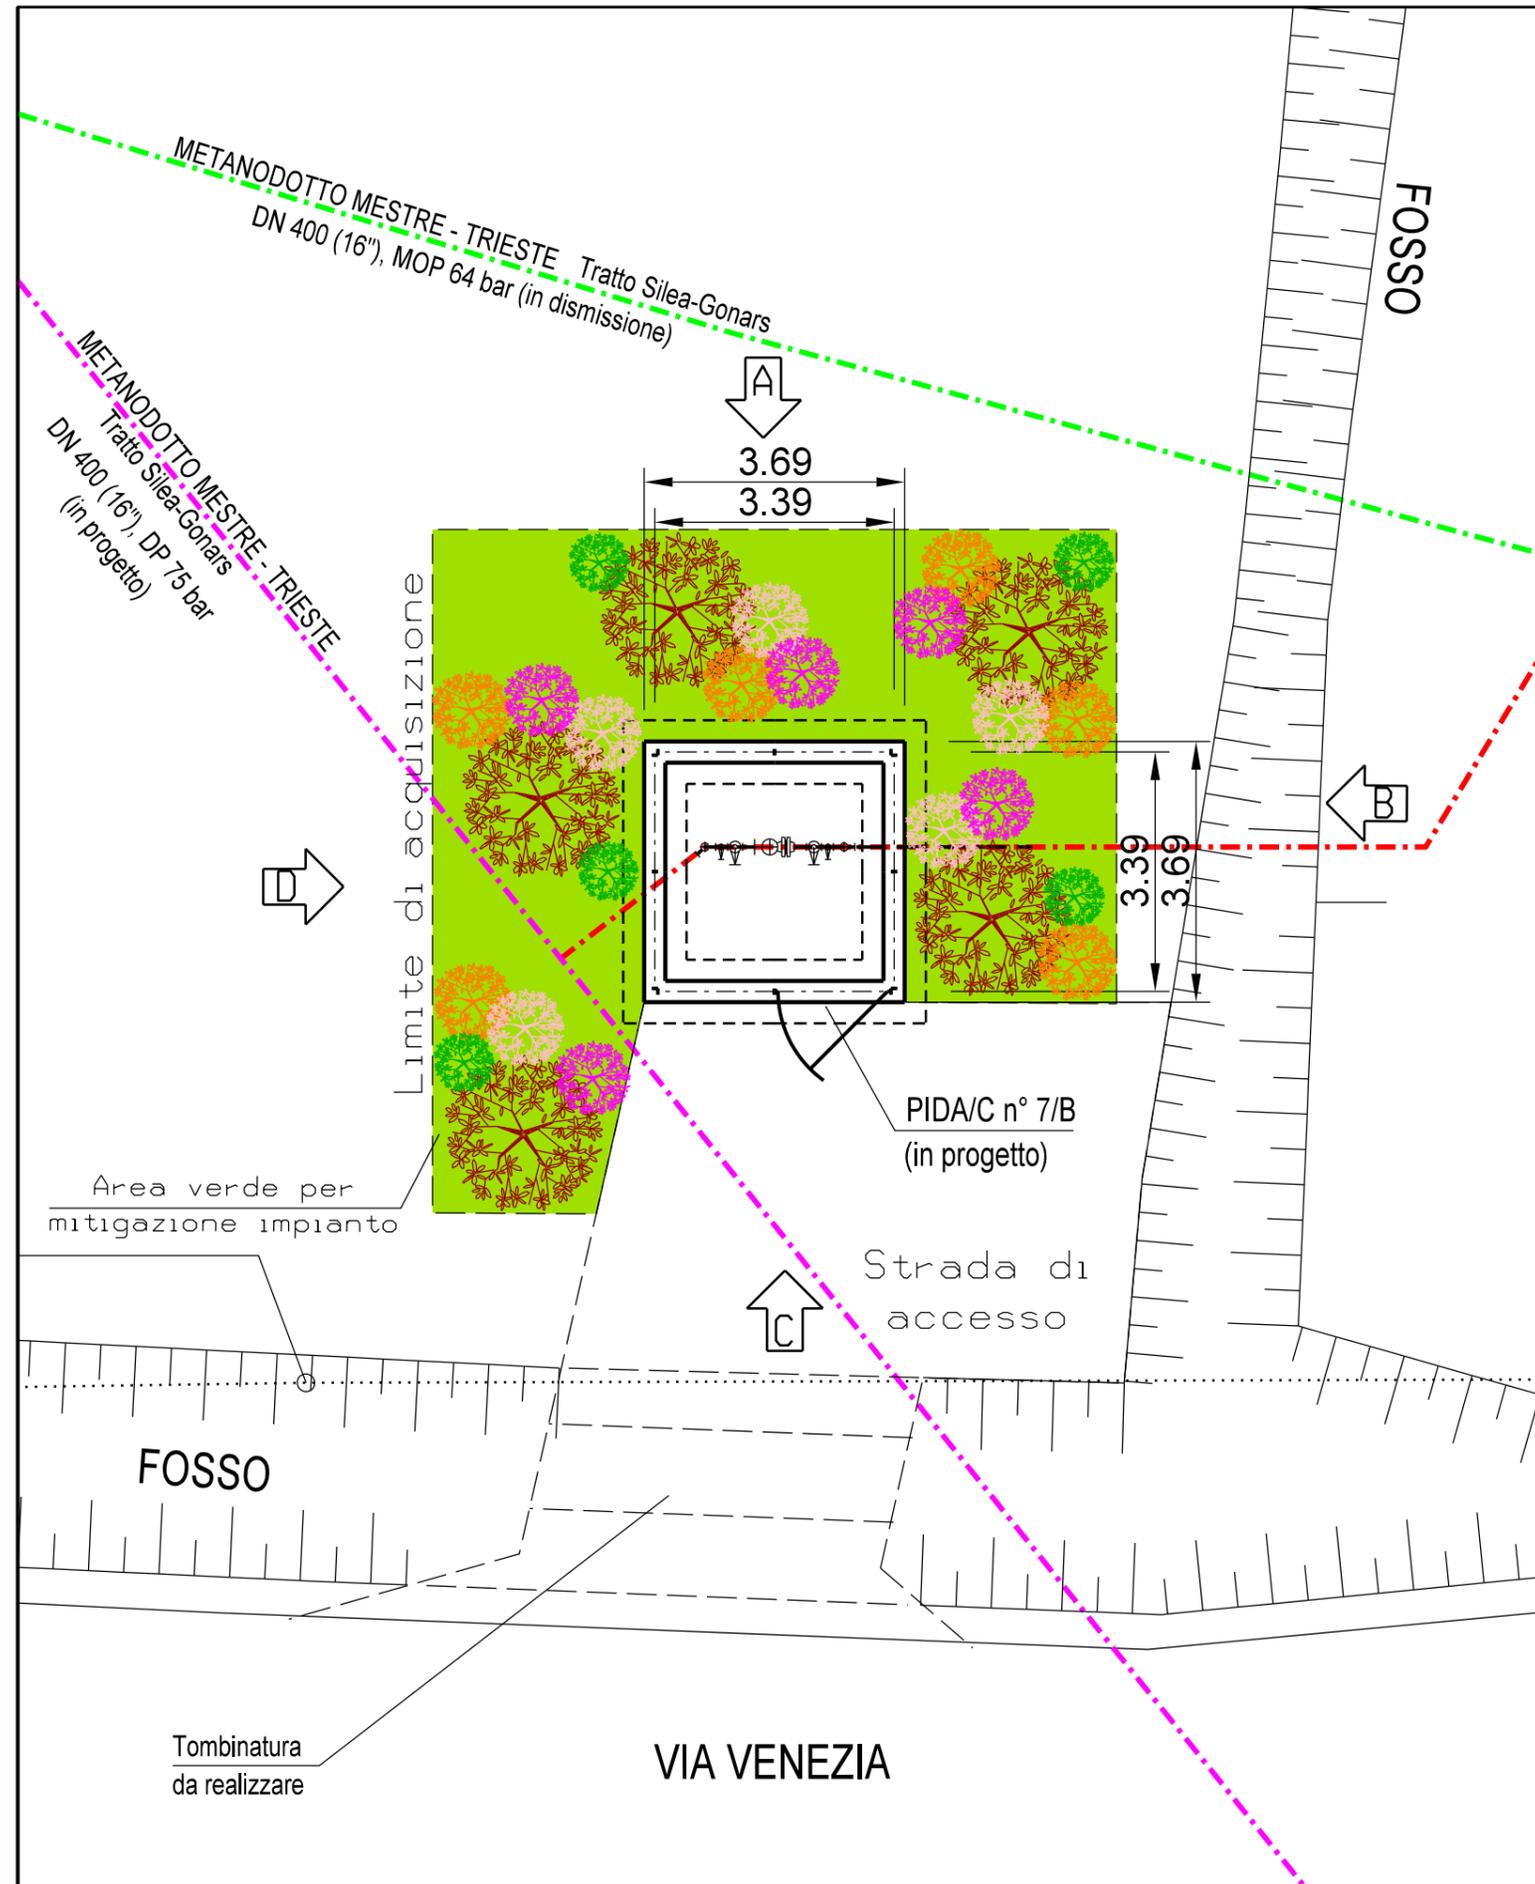

PIDA/C n. 7/B

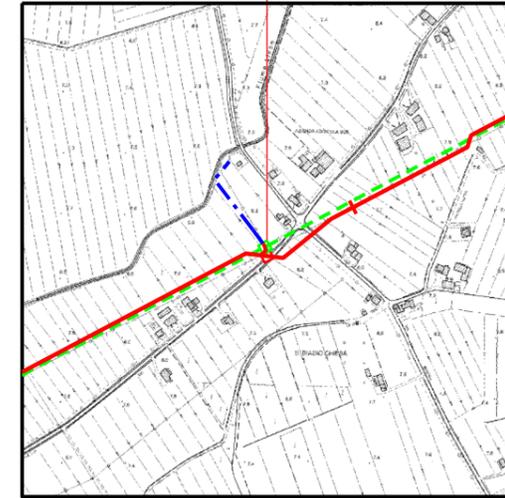

COROGRAFIA 1:10000  
CTR 186140

Legenda

- Tubazioni in esercizio ---
- Tubazioni in progetto -.-.-
- Tubazioni da dismettere -.-.-


0	20/02/2020	EMISSIONE				TARINI	RAGGI	SABBATINI
Rev.	DATA	DESCRIZIONE	ELABORATO	VERIFICATO	APPROVATO			
CLIENTE			PROGETTISTA			WBS CLIENTE NR/17157/R-L33 COD. TEC. 9110383 COMM. SAIPEM 023088		UNITA' 100
Variante: (9110383) RICOLLEGAMENTO ALLACCIAMENTO COMUNE DI CINTO CAOMAGGIORE DN 100 (4"), DP 75 bar						DISEGNO LB-D-70589 ALLEGATO 5/V		
						REVISIONE 0		
(9110383) PIDA/C - 7/B - Comune di Cinto Caomaggiore - Planimetrie di Progetto per la Mitigazione Visiva e Paesaggistica degli Impianti di Linea -						FG. 1	DI 2	SCALA 1100




PROSPETTO A - SCALA 1:100



PROSPETTO B - SCALA 1:100

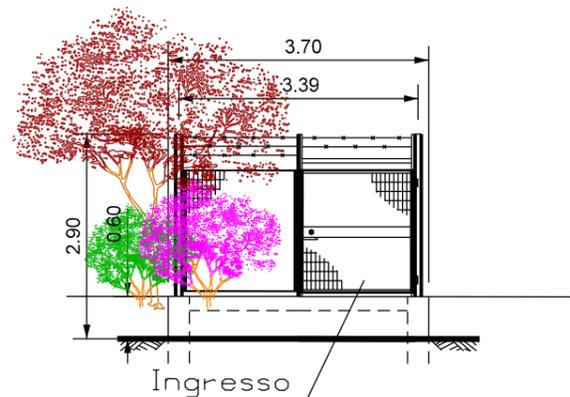

PROSPETTO C - SCALA 1:100

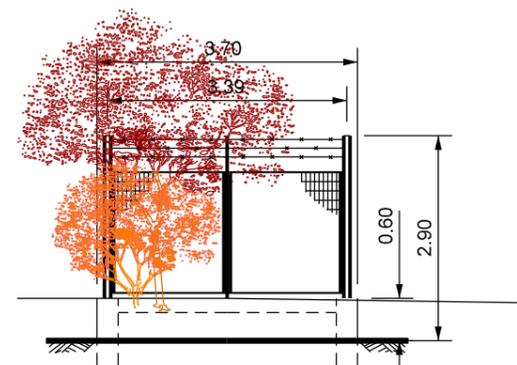

PROSPETTO D - SCALA 1:100

LEGENDA



*Cornus sanguinea* (Sanguinello)

(n.6 p.te)




*Rhamnus cathartica* (Spino cervino)

(n.5 p.te)





*Prunus spinosa* (Prugnolo)

(n.5 p.te)

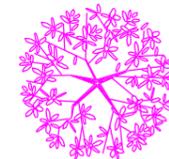

*Crataegus monogyna* (Biancospino)

(n.5 p.te)

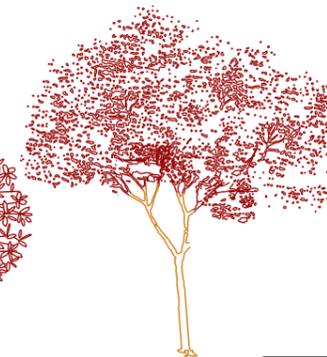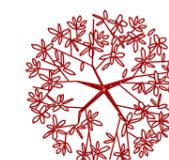

*Prunus avium* (Ciliegio)

(n.5 p.te)

Totale (26 piante)

NOTE:

- Mettere a dimora le piante come riportate in planimetria
- Utilizzare piante h 0.60 - 0.80 m
- Le misure sono espresse in metri