



--

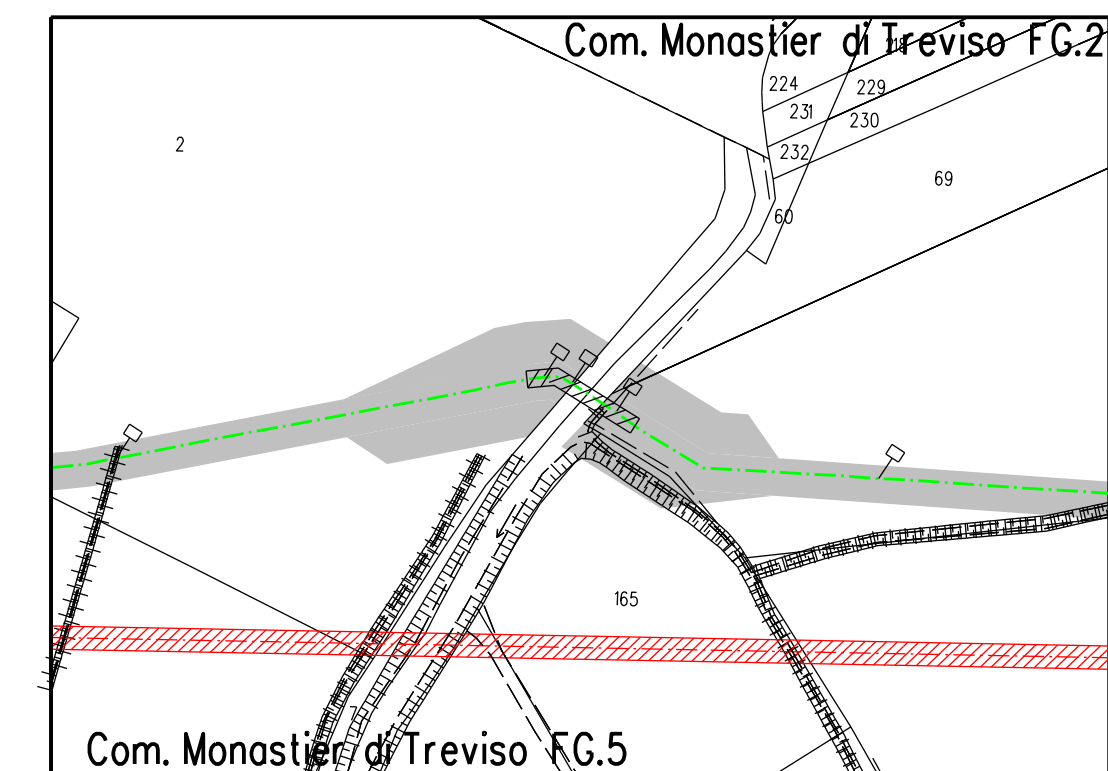

n. Monasterio di Treviso FG.5

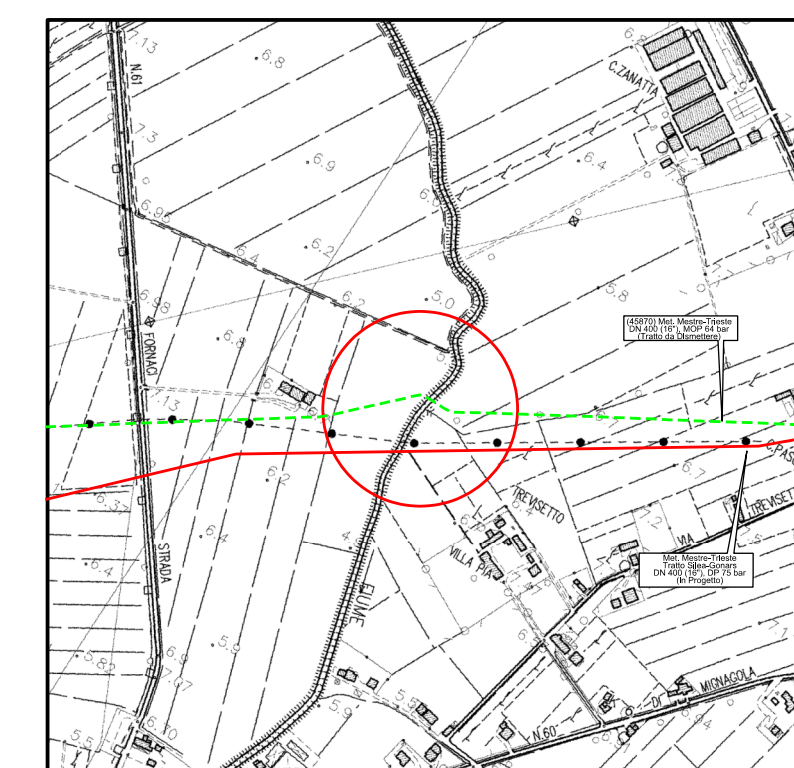

2	DICEMBRE 2020	EMISSIONE PER COSTRUZIONE	TARIN	PALOZZO	SABBATIN
1	25/10/2019	AGGIORNAMENTO	TARIN	PALOZZO	SABBATIN
0	15/03/2019	EMISSIONE PER APPALTO - LOTTO 1	TARIN	PALOZZO	SABBATIN
Rev	DATA	DESCRIZIONE	ELABORATO	VERIFICATO	APPROVATO
CLIENTE		PROGETTISTA		WBS CLIENTE NR/17157/R-L01 COD. TEC. 910346	UNITA' 900
Impianto: MET. MESTRE-TRIESTE TR. SILEA-GONARS (9110346) DISMISSIONE 45870 MET. MESTRE-TRIESTE TRATTO SILEA-GONARS DN 400 (16"), MOP 64 BAR 2° TRATTO			DISSEGNO COMM. SAIPEM 023088 LC-B-83013 REVISIONE 2 FG 1 DI 1 SCALA 1:100		
Attraversamento: Fiume Meolo					