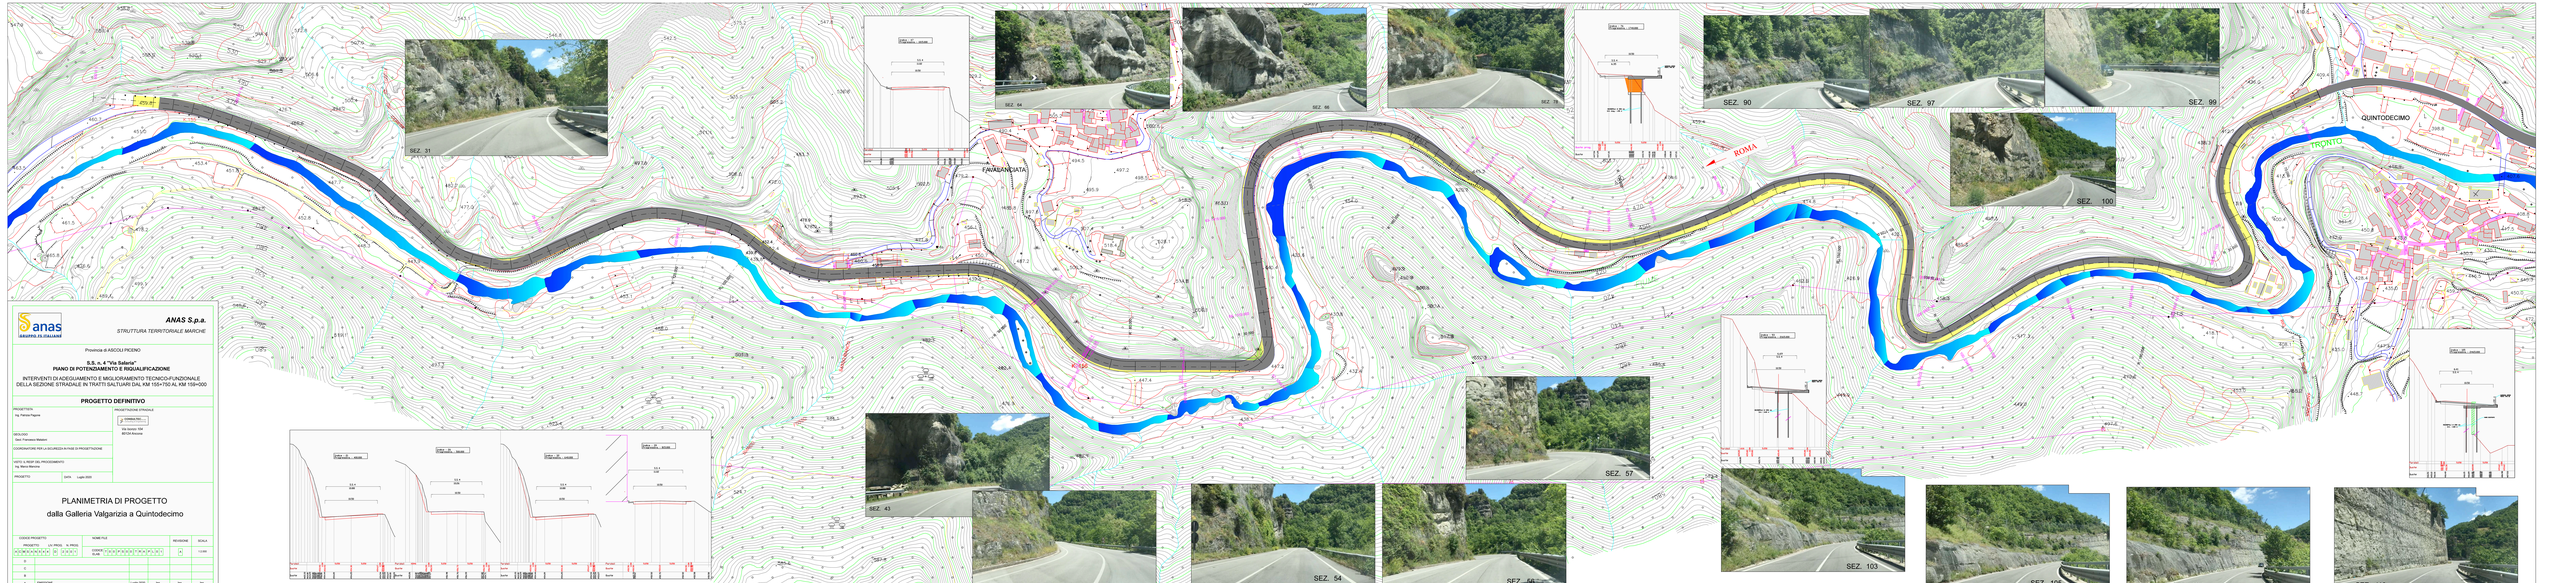

anas
GRUPPO FS ITALIANE

ANAS S.p.a.
STRUTTURA TERRITORIALE MARCHE

Provincia di ASCOLI PICENO

s.s. n. 4 "Via Salaria"
PIANO DI POTENZIAMENTO E RIQUALIFICAZIONE

INTERVENTI DI ADEGUAMENTO E MIGLIORAMENTO TECNICO-FUNZIONALE
DELLA SEZIONE STRADALE IN TRATTI SALTUARI DAL KM 159+700 AL KM 159+000

PROGETTO DEFINITIVO

PROGETTISTA
Ing. Fabrizio Pagone

PROGETTAZIONE STRADALE
Dr. Ing. Fabrizio Pagone
Via Sassari 15A
00124 Ancona

GEOLOGO
Dott. Francesco Malatesti

COORDINATORE PER LA SICUREZZA IN FASE DI PROGETTAZIONE

CAPO U. O. PER IL PROCEDIMENTO
Ing. Maria Marrone

PROGETTO DATA Luglio 2020

PLANIMETRIA DI PROGETTO
dalla Galleria Valgarizia a Quintodecimo

CODICE PROGETTO								NOME FILE								REVISIONE	SCALA
PROGETTO		LIV. PROG.	N. PROG.					CODICE ELAB.	T	0	0	P	R	P	L	A	1 0 0 0
A	0	4	0	1	0	0	0										
B																	
C																	
D																	

REV.	DESCRIZIONE	DATA	REDATTO	VERIFICATO	APPROVATO
A	EMISSIONE	Luglio 2020	Ing.	Ing.	Ing.