

COMMITTENTE:



PROGETTAZIONE:



DIREZIONE TECNICA

U.O. PROGETTAZIONE FUNZIONALE ED ESERCIZIO

PROGETTO DI FATTIBILITA' TECNICO-ECONOMICA II° FASE

FERMATA AV FOGGIA

Layout funzionale della linea e degli impianti

SCALA:

-

COMMESSA LOTTO FASE ENTE TIPO DOC. OPERA/DISCIPLINA PROGR. REV.


IA8Q 01 R 16 DX ES0001 001 A

Rev.	Descrizione	Redatto	Data	Verificato	Data	Approvato	Data	Autorizzato Data
A	EMISSIONE ESECUTIVA	A.Ferracci <i>Ambro Ferracci</i>	Settembre 2020	A. Vitali <i>A. Vitali</i>	Settembre 2020	F. Gernone <i>F. Gernone</i>	Settembre 2020	P. Rivoli Settembre 2020

File: IA8Q01R16DXES0001001A.docx

n. Elab.:

ATTUALE

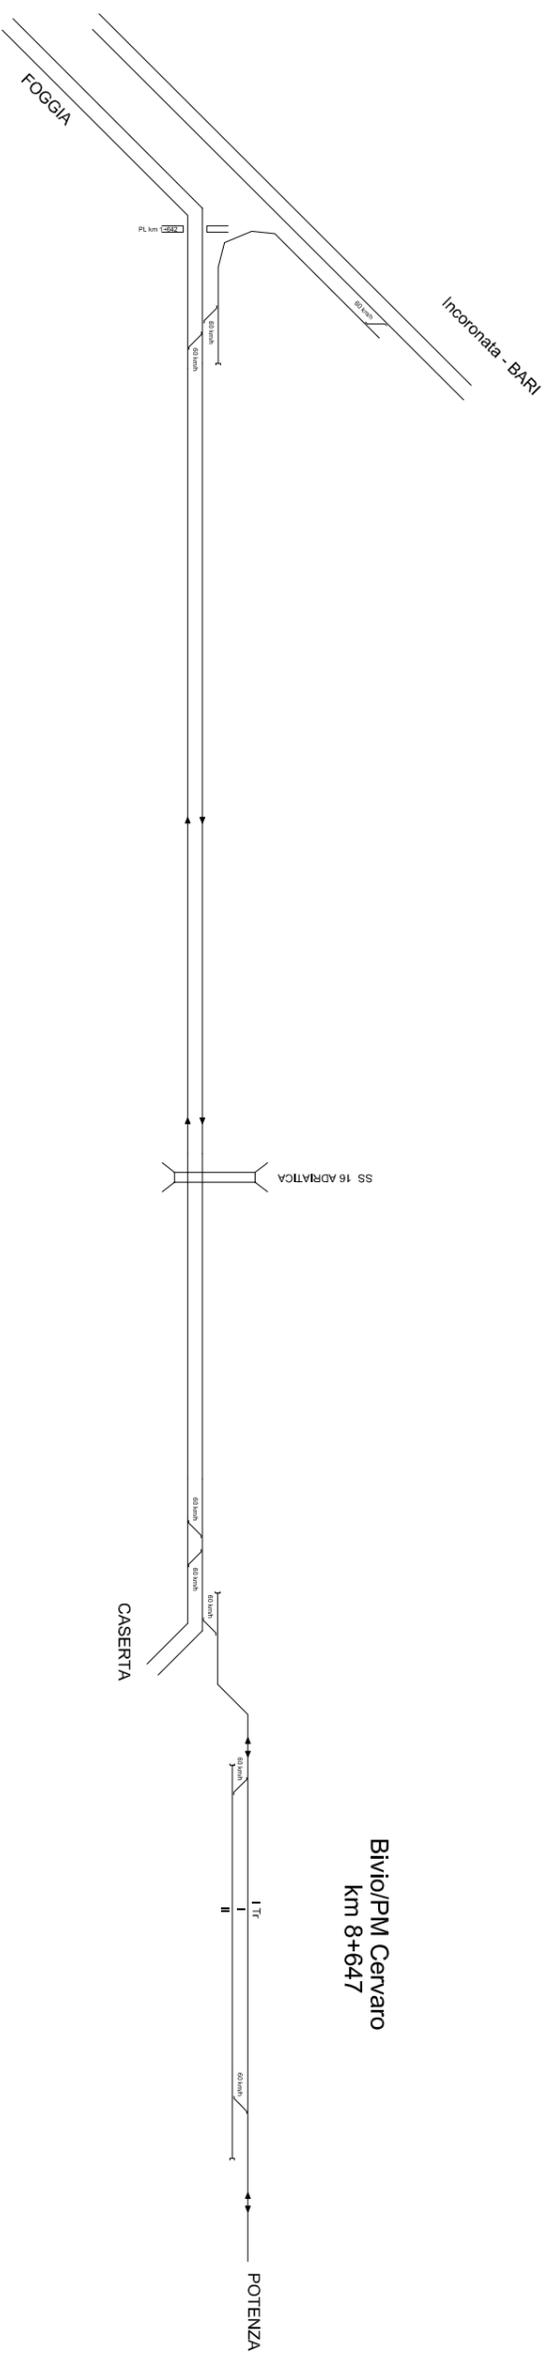

FERMATATA FOGGIA AV FOGGIA AV

