


LEGENDA

Progetto




- Linea ferroviaria esistente
- Viabilità secondaria
- Viabilità principale
- Piste di cantiere

Inquadramento delle aree di cantiere

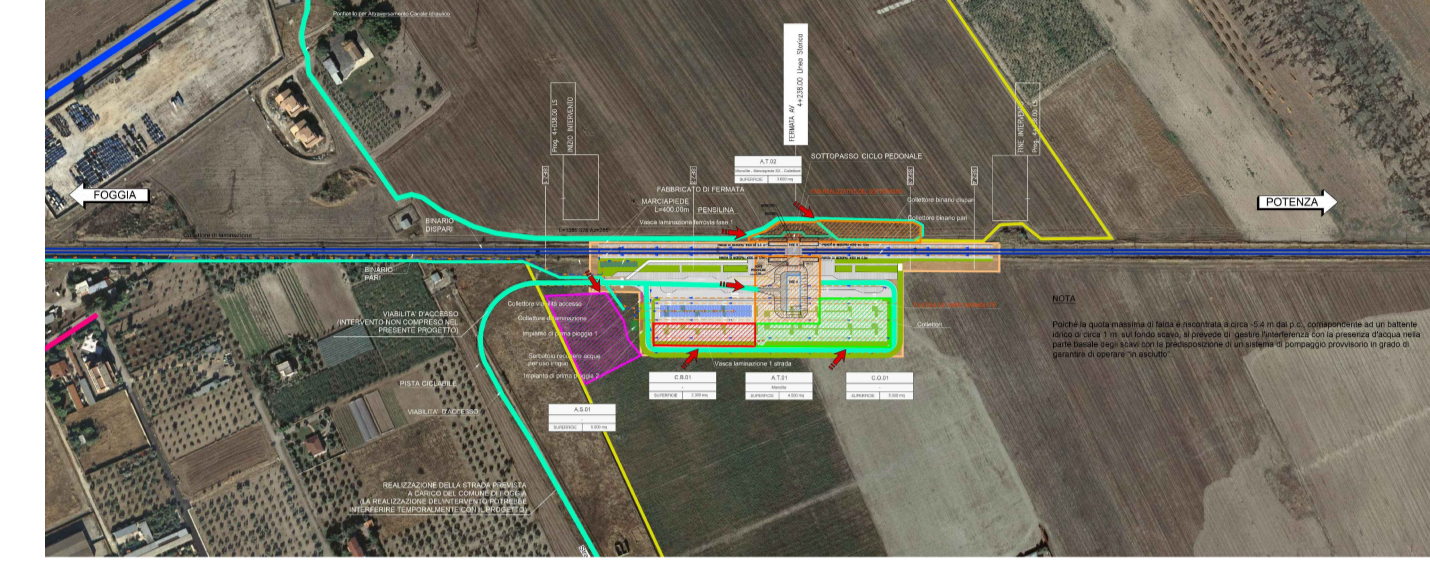

KEY-PLAN

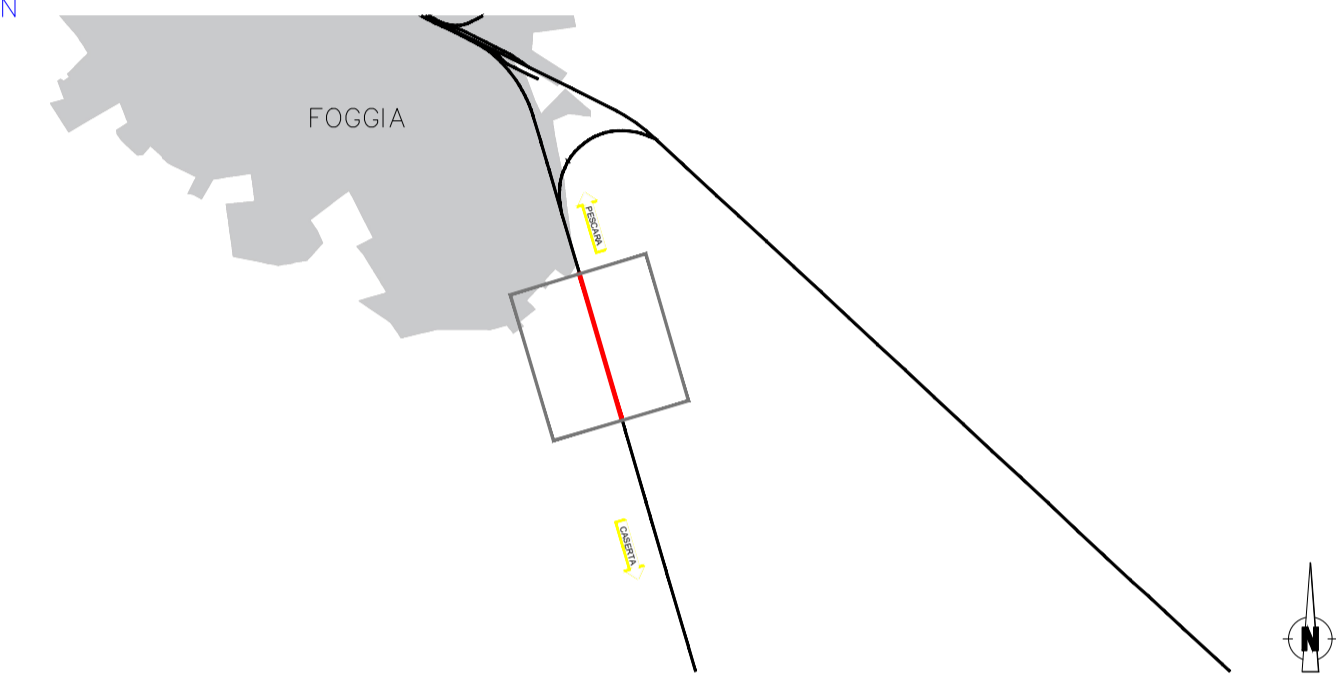

COMMITTENTE:



PROGETTAZIONE:



U.O. ARCHITETTURA, AMBIENTE E TERRITORIO
PROGETTO DI FATTIBILITA' TECNICO ECONOMICA DI 2° FASE
NUOVA FERMATA AV DI FOGGIA

STUDIO PRELIMINARE AMBIENTALE
 Corografia generale

SCALA:
1:10.000

COMMESSA	LOTTO	FASE	ENTE	TIPO DOC.	OPERA/DISCIPLINA	PROGR.	REV.
I A 8 Q	0 1	R	2 2	C 4	I M 0 0 0 1	0 0 1	A

Rev.	Descrizione	Redatto	Data	Verificato	Data	Approvato	Data	Autorizzato Data
A	Emissione Esecutiva	ATI Sintagma-Arcorente MPA-Turigli Corvati F. Tamburri	Febbraio 2021	G. Di Pietro D. Di Pietro	Febbraio 2021	M. D'Avino	Febbraio 2021	D. Ludovico Febbraio 2021