

LEGENDA


Progetto

Opere in progetto

ZONIZZAZIONE P.R.G.

	Zona B.2.1 Edilizia Residenziale Indipendente dai confini degli isolati, esistente		Zona E Area Agricola Tutelata
	Zona B2.2 Edilizia Residenziale Indipendente dai confini degli isolati, nuova		Zona F Aree per istruzioni superiori
	Zona D Osservazioni accolte in termini di riconoscimento dello stato di fatto		Zona F Parchi
	Zona E Area Agricola		Zona SP Attrezzature pubbliche di quartiere

Fonte: P.R.G. di Foggia approvato con delibera n.1005 del 20/07/2001

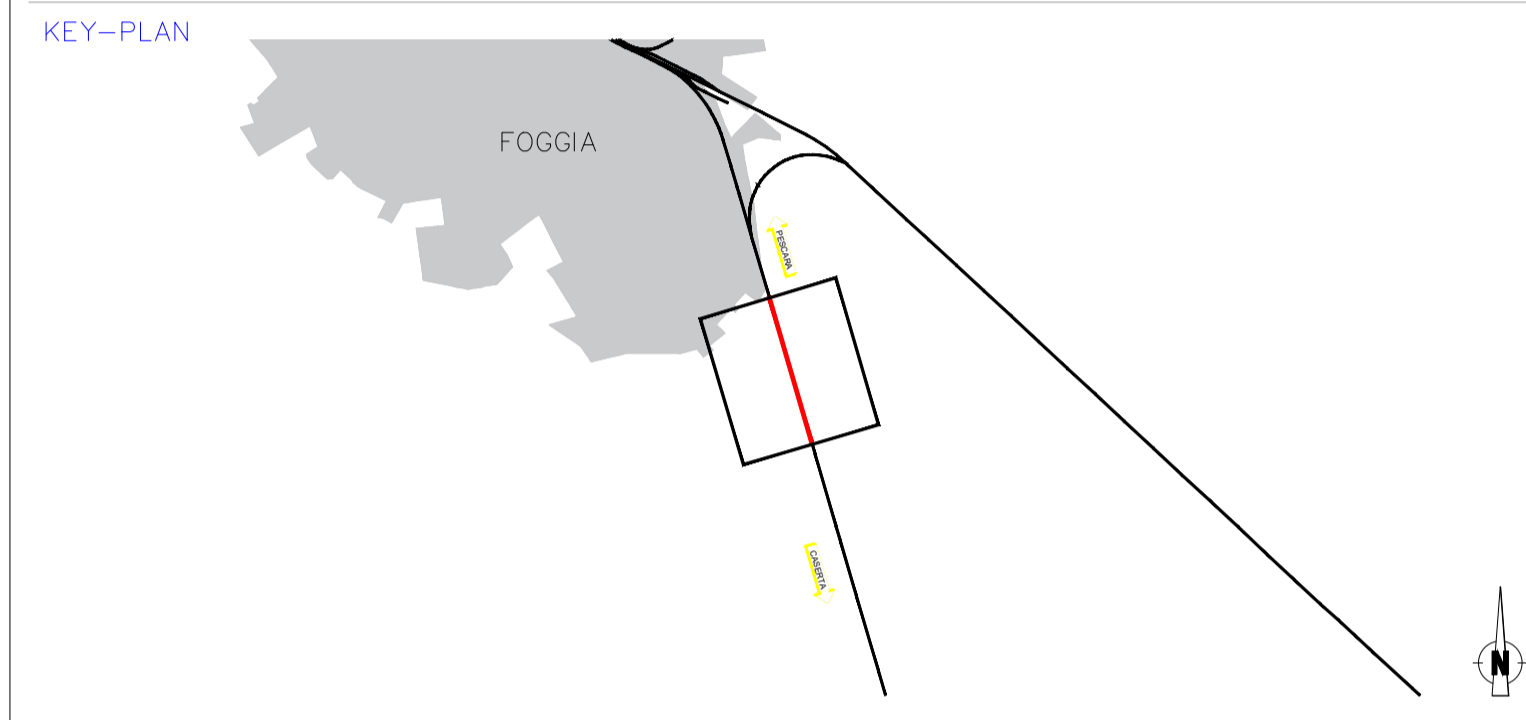

COMMITTENTE:

RFI
RETE FERROVIARIA ITALIANA
GRUPPO FERROVIE DELLO STATO ITALIANE

PROGETTAZIONE:

ITALFERR
GRUPPO FERROVIE DELLO STATO ITALIANE

U.O. ARCHITETTURA, AMBIENTE E TERRITORIO

PROGETTO DI FATTIBILITA' TECNICO ECONOMICA DI 2° FASE

NUOVA FERMATA AV DI FOGGIA

STUDIO DI PREFATTIBILITA' AMBIENTALE

Uso approvato del territorio

SCALA:
1:2.000

COMMESSA	LOTTO	FASE	ENTE	TIPO DOC.	OPERA/DISCIPLINA	PROGR.	REV.
I A 8 Q	0 1	R	2 2	N 6	I M 0 0 0 1	0 0 3	A

Rev.	Descrizione	Redatto	Data	Verificato	Data	Approvato	Data	Autorizzato Data
A	Emissione Esecutiva	ATI G. Di M. Pizzol M.P.A-Turigli Consult F. Tamburri	Febbraio 2021	G. Di M. Pizzol D. Di M. Pizzol	Febbraio 2021	M. Di M. Pizzol	Febbraio 2021	D. Ludovico Febbraio 2021 D. Ludovico D. Ludovico D. Ludovico

File: IA8Q01R22N6IM0001003A.DWG