SEZIONE TRASVERSALE SOTTOPASSO - scala 1:200

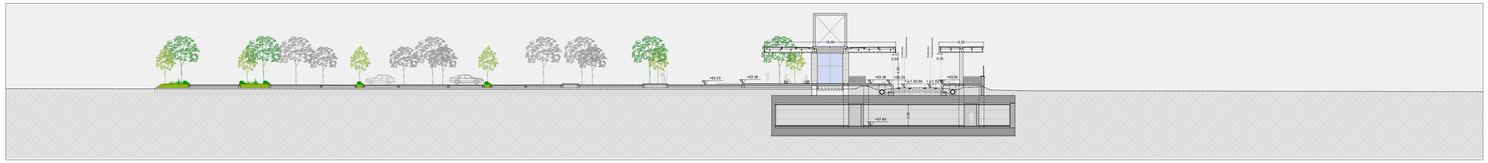

STRALCIO PIANTA QUOTA BANCHINA - scala 1:200

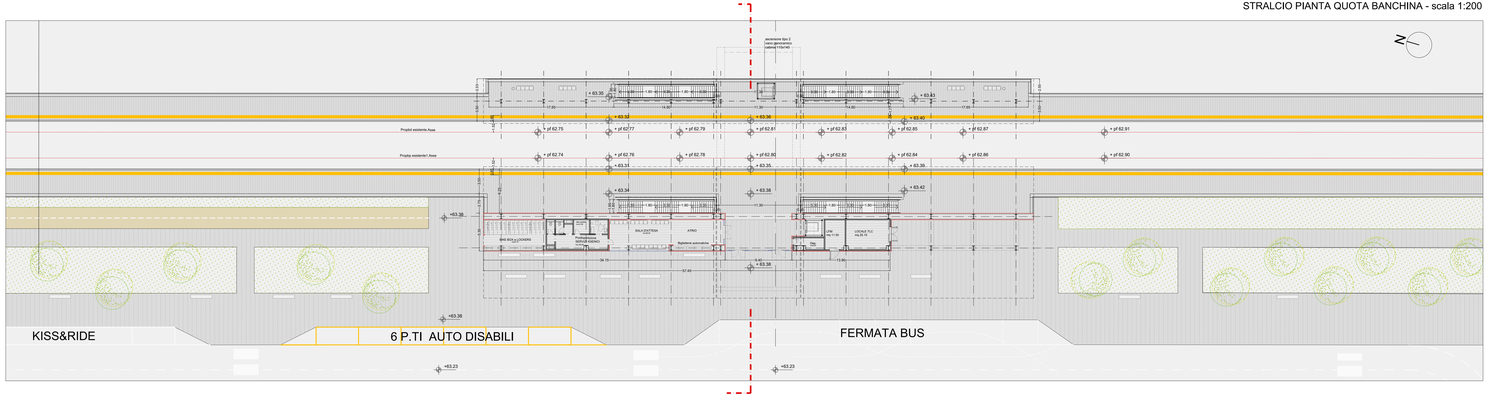

PIANTA QUOTA SOTTOPASSO - scala 1:200

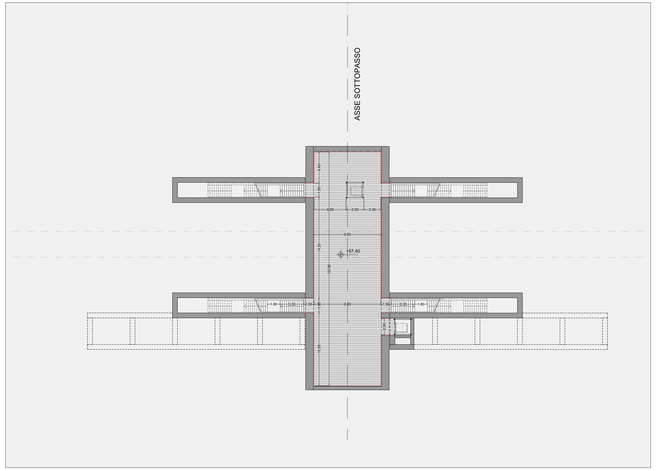

PLANIMETRIA GENERALE - scala 1:500

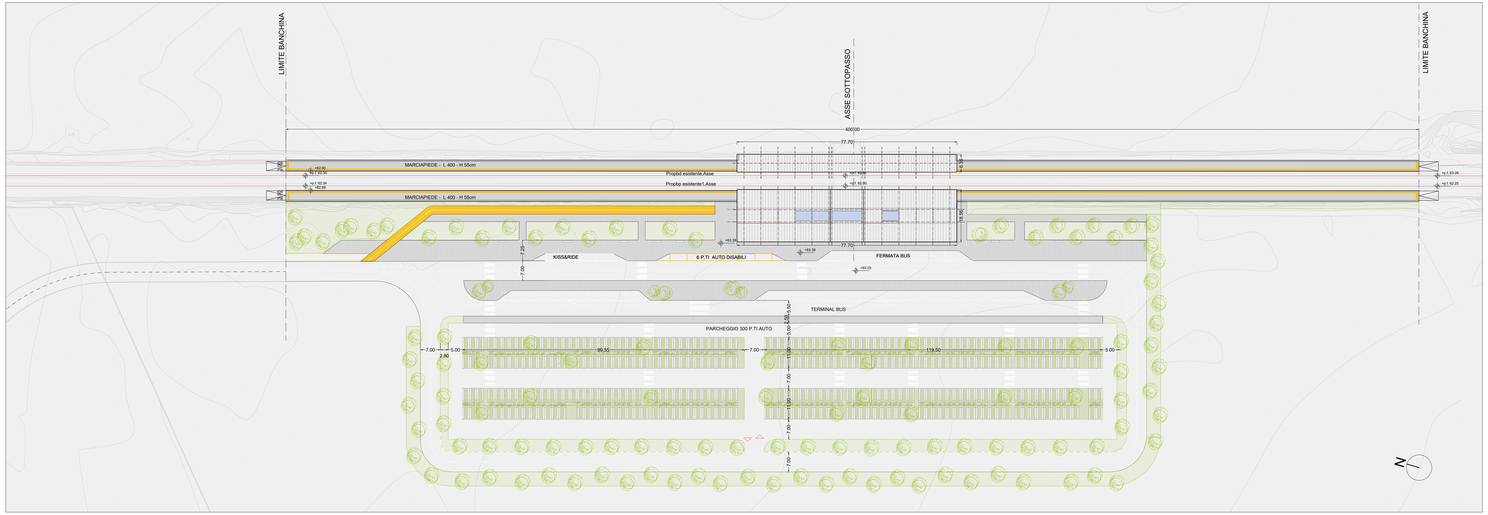

COMMITTENTE:

RFI RETE FERROVIARIA ITALIANA
GRUPPO FERROVIE DELLO STATO ITALIANE
DIREZIONE INVESTIMENTI
DIREZIONE PROGRAMMI INVESTIMENTI
DIRETTRICE SUD - PROGETTO ADRIATICA

PROGETTAZIONE:

ITALFERR
GRUPPO FERROVIE DELLO STATO ITALIANE

DIREZIONE TECNICA

U.O. ARCHITETTURA, STAZIONI E TERRITORIO

PROGETTO FATTIBILITA' TECNICO-ECONOMICA II° FASE

FERMATA AV FOGGIA - CERVARO

Planimetria generale, piante quota banchina/sottopasso e sezione

SCALA: 1:500/200

COMMESSA	LOTTO	FASE	ENTE	TIPO DOC.	OPERA/DISCIPLINA	PROGR.	REV.
IA8Q	01	R	44	P9	FV0100	001	A

Rev.	Descrizione	Redatto	Data	Verificato	Data	Approvato	Data	Autorizzato Data
A	EMISSIONE ESECUTIVA	D.Lavalle	Feb. 2020	G.Landini	Feb. 2020	F.Gerone	Feb. 2020	A.Ciabini Feb. 2020

FOGGIA - CERVARO
PROGETTO DEFINITIVO
VIA ISABELLA
SOTTOPASSO PEDONALE
PLANIMETRIA GENERALE, PIANTE QUOTA BANCHINA/SOTTOPASSO E SEZIONE

File: IA8QI01R44P9FV0100001-A.dwg

n. Elab.: 29