


Legenda

- - - Limiti comunali
- Limite nord ATEG9
- Rete elettrica aerea
- Fossi
- Isoipse stato di fatto
- Curve di livello al termine della coltivazione
- PZ + Piezometri

CODICE AREA DI SCAVO	QUOTA MEDIA FINALE DI SCAVO (m s.l.m.)	SUPERFICIE (mq)	VOLUMI DA MOVIMENTARE (mc)	VOLUMI (*) TERRENO DI COLTIVO (mc)	VOLUMI MERCANTILE (mc)
H	75,5	28.200	56.400	9.870	46.530
I	69,5	149.300	597.200	52.255	544.945
L	65	144.200	533.540	50.470	483.070
M	66,5	57.600	86.400	20.160	66.240
TOTALI		379.300	1.273.540	132.755	1.140.785

FASE DI COLTIVAZIONE	CODICE AREA DI SCAVO	VOLUMI DA MOVIMENTARE (mc)	VOLUMI (*) COLTIVO (mc)	VOLUMI MERCANTILE (mc)
1	I	597.200	52.255	544.945
2	M	86.400	20.160	66.240
3	L	533.540	50.470	483.070
4	H	56.400	9.870	46.530

(*) stima corrispondente ad uno spessore medio di circa 0,35 cm.

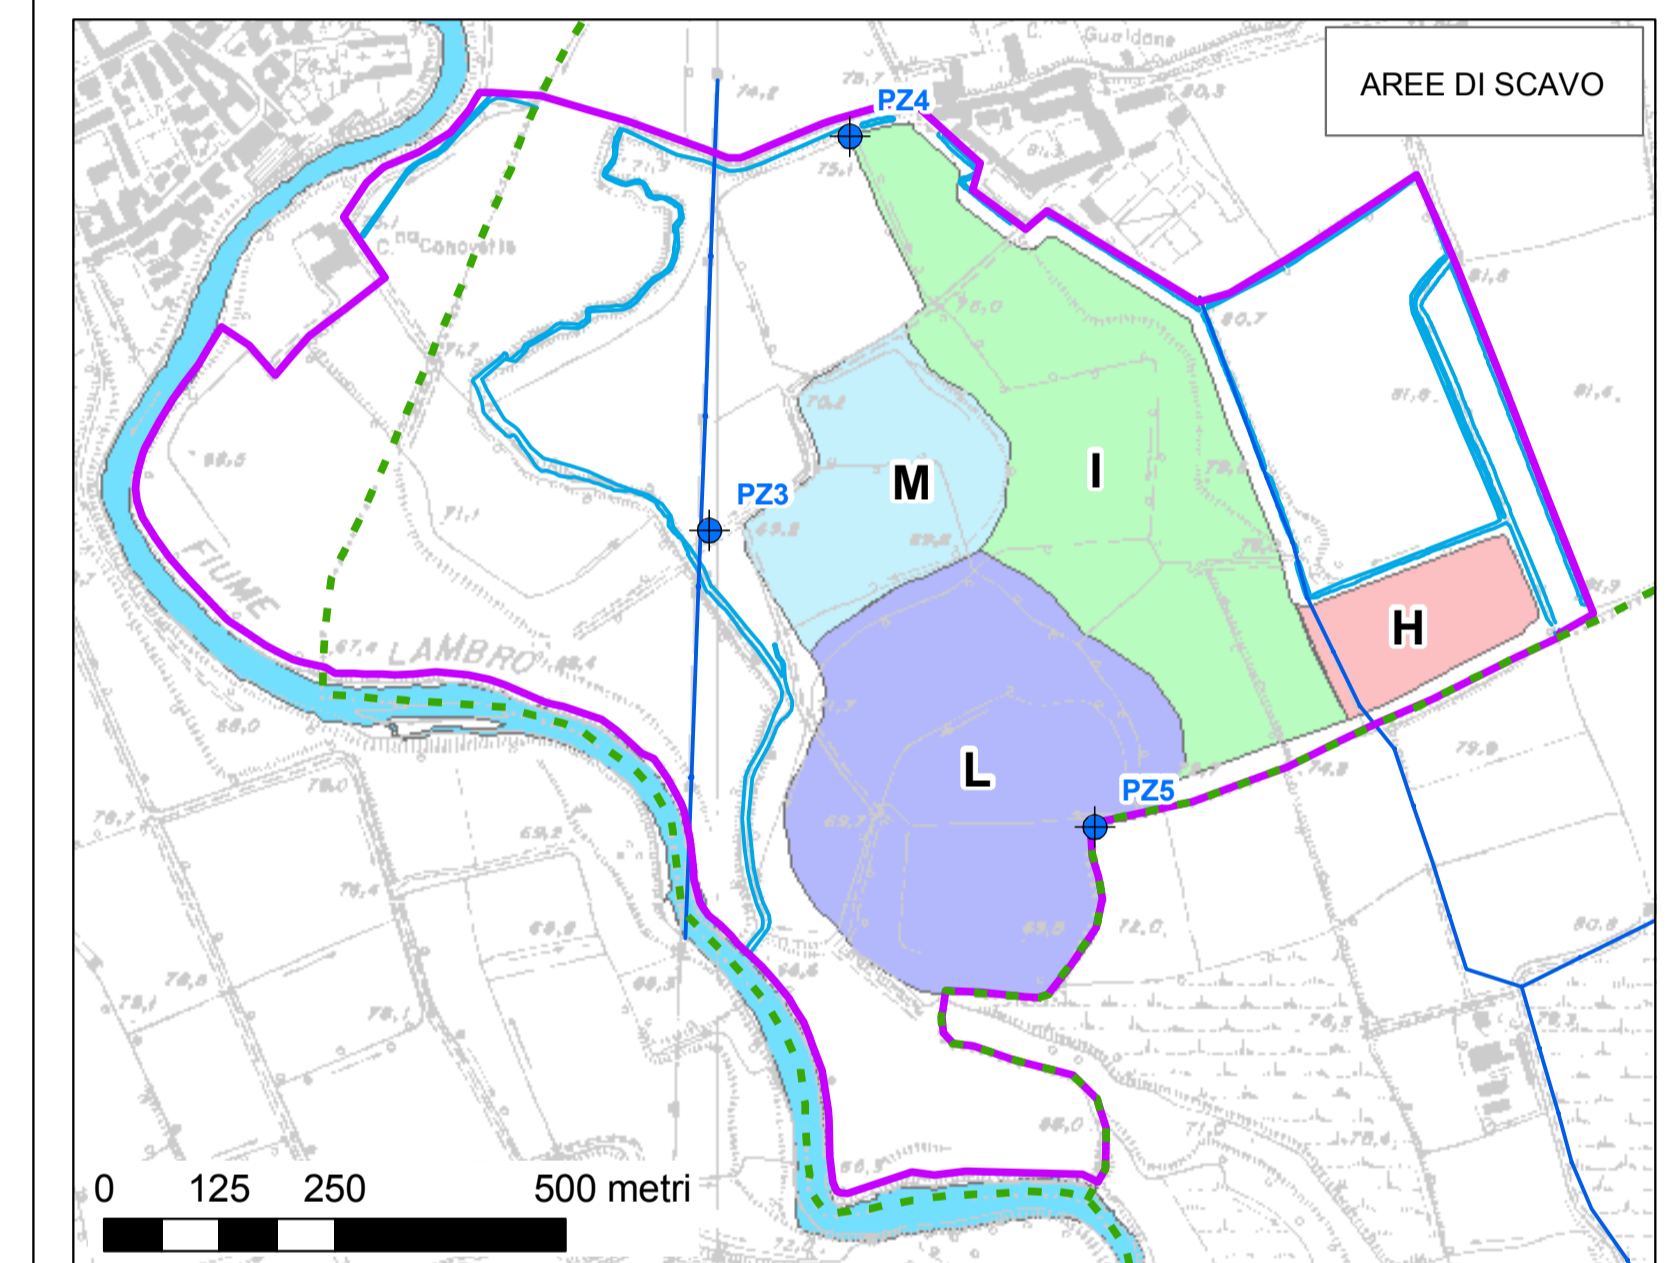

Proponente:
CANOVETTE S.R.L.

Oggetto:
**PIANO CAVE DI LODI
ATEG9 - PROGETTO ATTUATIVO CAVA C2
LODI VECCHIO**

Commissa:
LO-OUTG9.au9

File:
AU9-PA1-RT02-TAV5.mxd

Data:
Giugno 2014

Elaborato Progettuale:
**STATO DI PROGETTO:
AREE E FASI DI ESCAVAZIONE**

Documento:
Tavola 5

Revisione:
0

Responsabile:
Dott. Geol. Paolo Cerutti

Redazione:
Dott. Geol. Andrea Brambati

Scala 1:5.000

ECOTER
CPA

Georisorse - Ambiente - Territorio
Sede: Via Selvagrea, 14H - 26900 - Lodi
Tel.: 0371/427203 - Fax: 0371/50281 - E-mail: ecoter@ecoterpa.it

I diritti di proprietà, diffusione e riproduzione di questo documento sono riservati in conformità alle leggi vigenti