
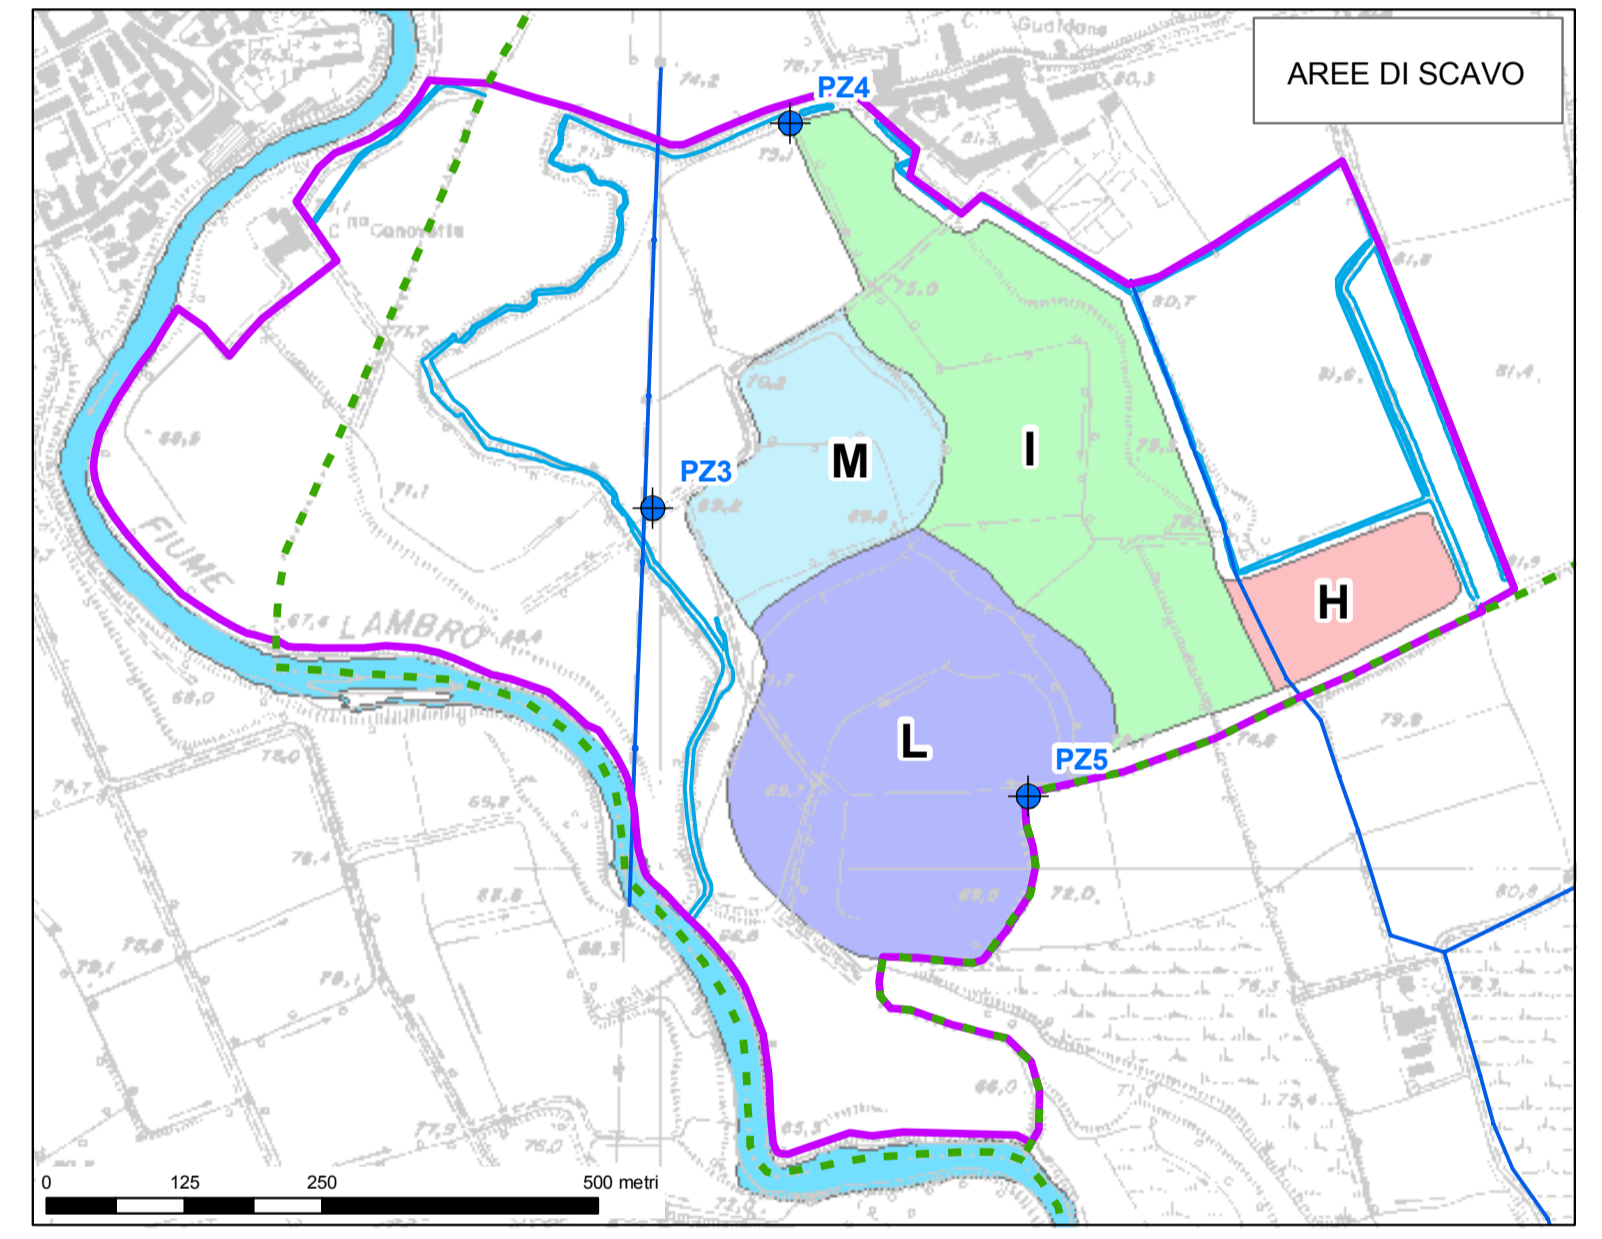


**Legenda**

- Limiti comunali
- Limite nord ATEG9
- Rete elettrica aerea
- Cavi e rogge
- Viabilità, percorsi, piste
- Isoipse stato di fatto
- Curve di livello al termine del recupero ambientale
- PZ + Piezometri
- SIEPI e FILARI (modulo s1):
  - Biancospino 50%
  - Prugnolo 20%
  - Altre specie: Sanguinello, Lantana, Spincervino, 30%
  - Un misto di molte specie: Paliom di maggio, Rosa selvatica, Fusaggine, Ligustro, Acero campestre, Rovo comune, Sambuco, Caprifoglio, Melo selvatico.
- ▨ Scarpata al termine del recupero (modulo r1): stabilizzata tramite inserimento di paletti di castagno (diametro 10 cm) di circa un metro ad una profondità di 70 cm. 130 cm esterni dei paletti sono collegati da verghie di salice. Segue inerbimento e piantumazione di essenze arbustive (Biancospino, Sanguinello, Sambuco).
- Boschetto di ontani preesistente migliorato
- Alberi ad alto fusto isolati
- ▨ Area recuperata mediante rimodellamento morfologico con il conferimento di terre da scavo (V di ca. 200.000 mc su una superficie di deposito = 66.000 mq, per uno spessore medio di circa 3 m).
- ▨ Punto di sosta, ristoro ed osservazione della flora e della fauna, con set tavolo/panche in legno, bacheca informativa e portarifiuti

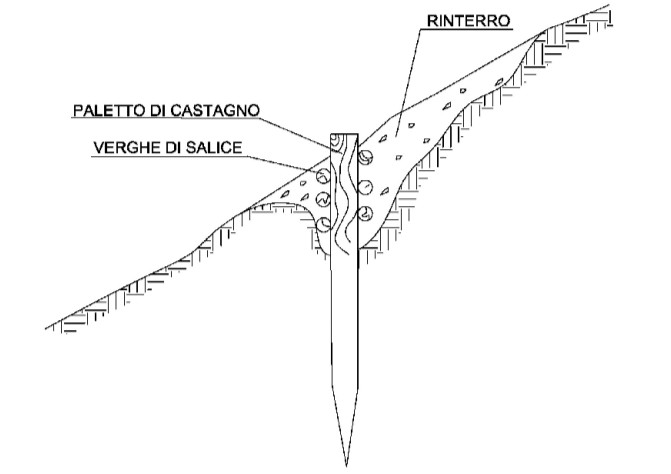

Proponente: <p style="text-align: center;"><b>CANOVETTE S.R.L.</b></p>	
Oggetto: <p style="text-align: center;"><b>PIANO CAVE DI LODI ATEG9 - PROGETTO ATTUATIVO CAVA C2 LODI VECCHIO</b></p>	Commessa: LO-AUTG9.au9 File: AU9-PA1-RT02-TAV7.mxd Data: Giugno 2014
Elaborato Progettuale: <p style="text-align: center;"><b>STATO DI PROGETTO: AREE E FASI DI RECUPERO</b></p> <p style="text-align: center;">Scala 1:5.000</p>	Documento: Tavola 7 Revisione: 0 Responsabile: Dott. Geol. Paolo Cerutti Redazione: Dott. Geol. Andrea Brambati
<p style="font-size: small;">Georisorse - Ambiente - Territorio Sede: Via Selvaacqua, 14h1 - 26900 - Lodi Tel.: 0371/427203 - Fax: 0371/50281 - E-mail: ecotear@ecotecrpa.it</p>	Timbro/Firma:
I diritti di proprietà, diffusione e riproduzione di questo documento sono riservati in conformità alle leggi vigenti	