


LEGENDA:

	VIABILITA' ESISTENTE
	LINEA FERROVIARIA
	CORSI IDRICI
	AREE DI ESPROPRIO
	RELIQUATI (CALCOLATE NELLE SUPERFICI DI ESPROPRIO)
	BENI ARCHITETTONICI
	AREA PLUS FIUME BREMBIOLO
	AREA DI DEPOSITO INTERMEDIO

KEY-PLAN

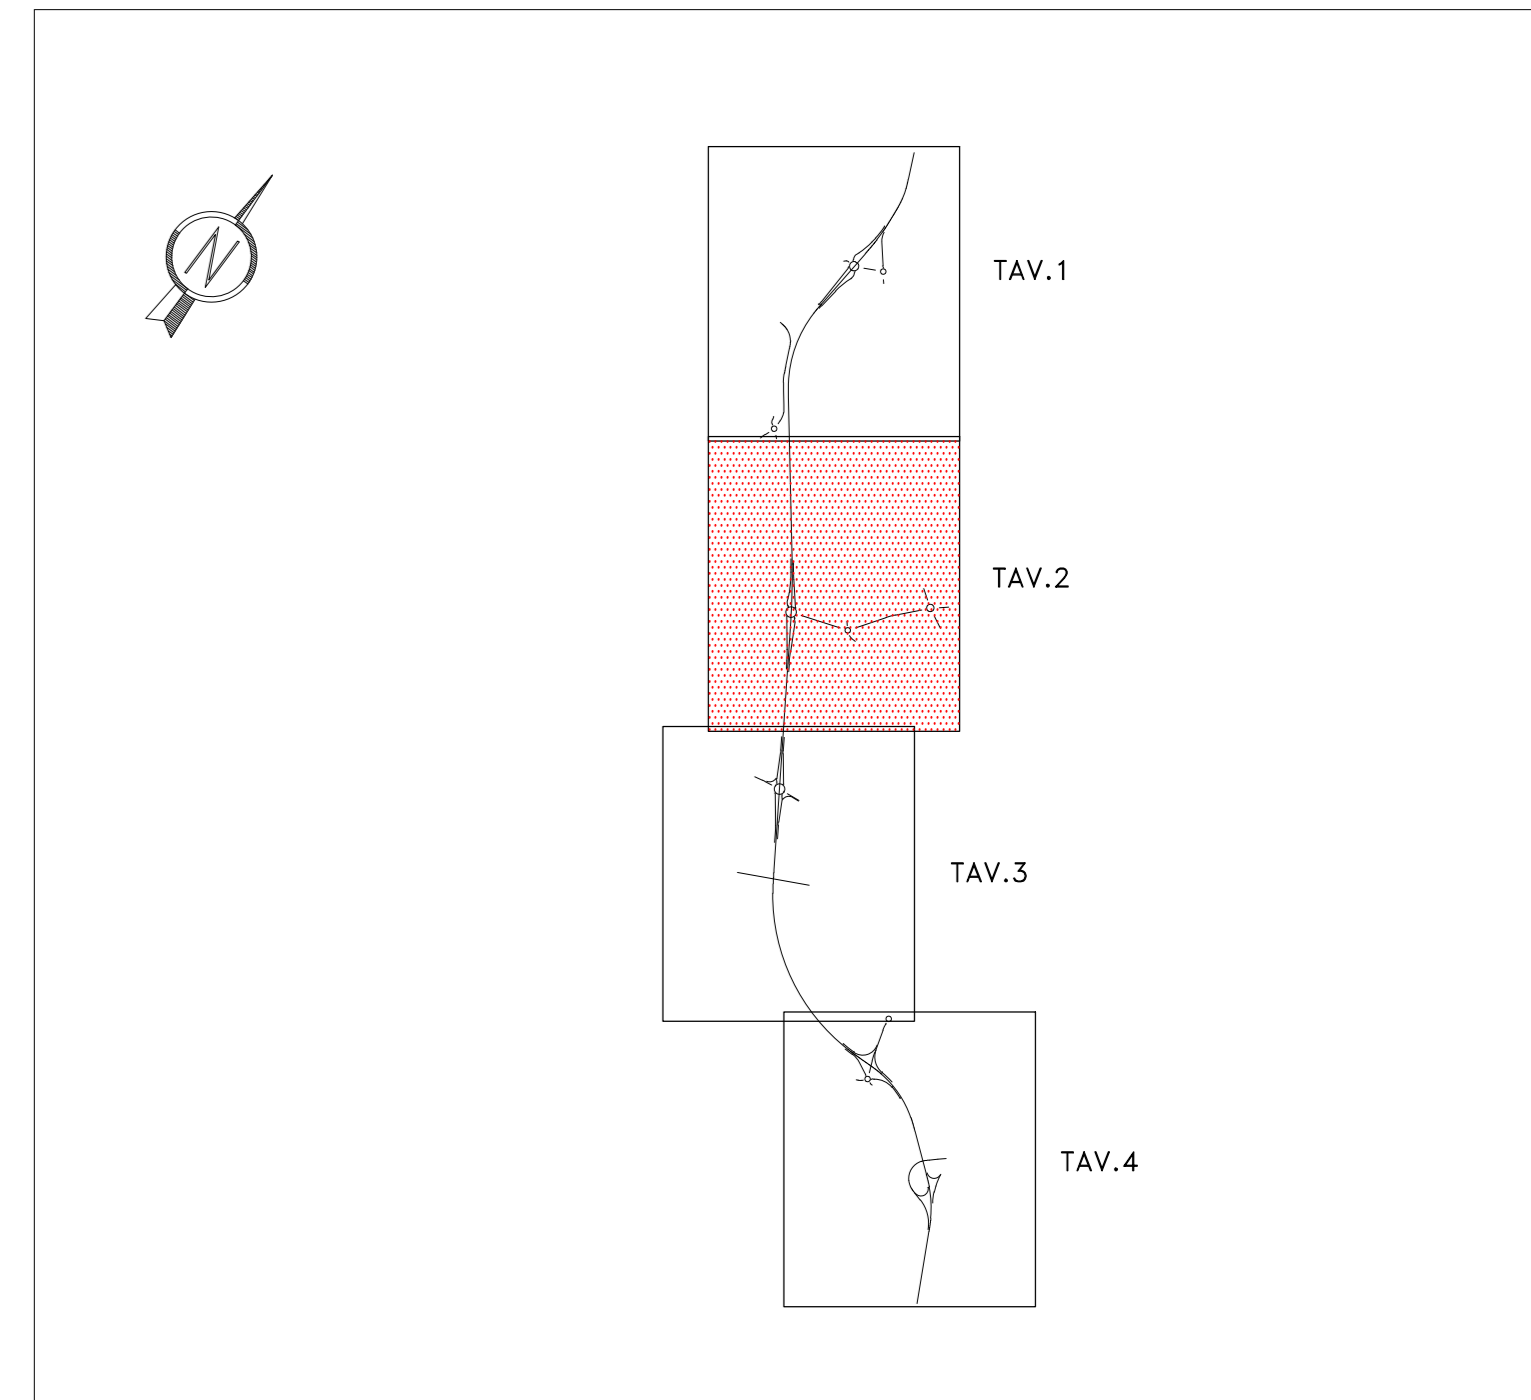

Anas S.p.A. - Gruppo Ferrovie dello Stato Italiane
 Società con socio unico soggetta all'attività di direzione e coordinamento di Ferrovie dello Stato Italiane S.p.A. e concessionaria ai sensi del D.L. 138/2002 convertito con L. 178/2002
 Sede Legale: Via Monzambano, 10 - 00185 Roma T (+39) 06 44461 - F (+39) 06 4456224
 Struttura Territoriale Lombardia
 Via Corridoro D'Ascaro, n. 3 - 20142 MILANO (MI)
 PEC: anas.lombardia@postcert.stradeanas.it

**S.S. n.9 "VIA EMILIA"
 VARIANTE DI CASALPUSTERLENGO ED
 ELIMINAZIONE PASSAGGIO A LIVELLO SULLA
 S.P. EX S.S. n.234**

ELABORATI PUT
 PLANIMETRIA GENERALE DELL'AREA DI INTERVENTO
 LOCALIZZAZIONE DELLE AREE DI DEPOSITO
 INTERMEDIO - TAV. 2 DI 4

L'IMPRESA
 A.T.I. Aleandri S.p.A. - VALORI S.c.a.r.l. - Marcegaglia Buildtech S.r.l.

Aleandri
 Il Direttore Tecnico
 (Geom. Pietro Tognaduzzi)

VALORI

MARCEGAGLIA BUILDTECH