


AREA DI LAVORO 7 - 12	
Materiale da scavo	125.714,51 mc
A Sito di Destinazione	7.269,94 mc
Deposito Intermedio	25.378,32 mc
Reimpieghi	118.444,56 mc
Fabbisogno da cava	96.438,10 mc
Stabilizzazione a calce piano di posa	11.034,50 mc
Stabilizzazione a calce formazione corpo stradale	26.889,33 mc

AREA DI LAVORO 6 e 5-10 (COMPLETAMENTO)	
Materiale da scavo	41.821,00 mc
A Sito di Destinazione	19.659,26 mc
Deposito Intermedio	10.449,90 mc
Reimpieghi	22.161,74 mc
Fabbisogno da cava	67.055,62 mc
Stabilizzazione a calce piano di posa	4.543,62 mc
Stabilizzazione a calce formazione corpo stradale	4.366,25 mc

QUADRO DI UNIONE  
1:10.000

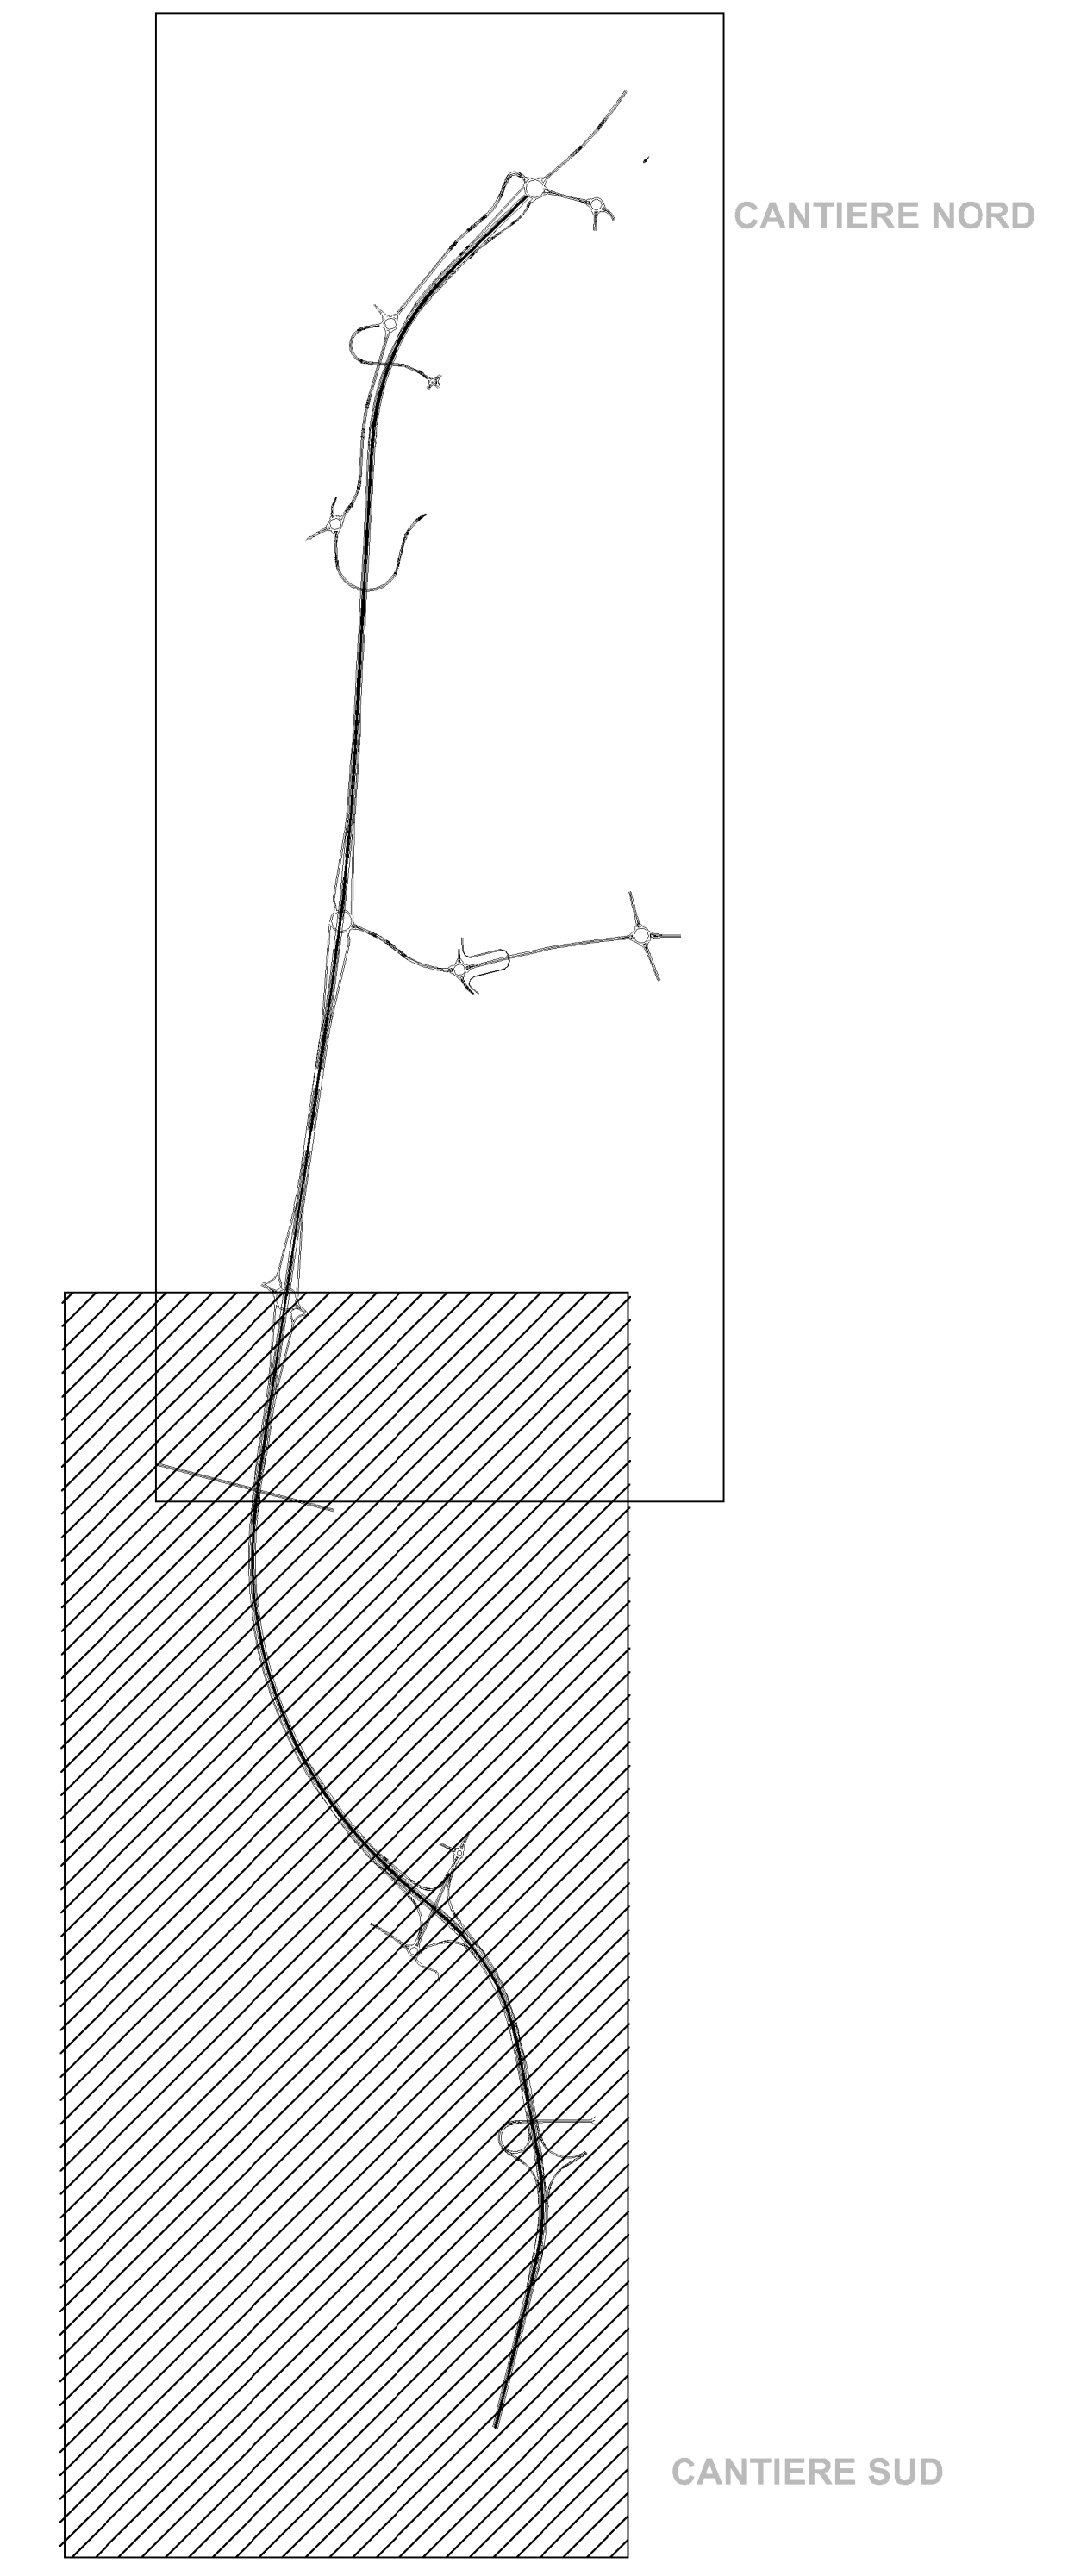

Anas S.p.A. - Gruppo Ferrovie dello Stato Italiane  
Società con socio unico soggetta all'attività di direzione e coordinamento di Ferrovie dello Stato Italiane S.p.A. e concessionaria ai sensi del D.L. 138/2002 convertito con L. 178/2002  
Sede Legale: Via Monzambano, 10 - 00185 Roma T [+39] 06 44461 - F [+39] 06 4456224  
Struttura Territoriale Lombardia  
Via Corredo 2/Arcore, n.3 - 20142 MILANO (MI)  
PEC: anas.lombardia@postacert.stradeanas.it

**S.S. n.9 "VIA EMILIA"  
VARIANTE DI CASALPUSTERLENGO ED  
ELIMINAZIONE PASSAGGIO A LIVELLO SULLA  
S.P. EX S.S. n.234**

ELABORATI PUT  
PLANIMETRIA GENERALE DELLE AREE OPERATIVE  
IDENTIFICAZIONE DEI VOLUMI  
DEI MOVIMENTI DI MATERIE  
TAV. 2 DI 6 - CANTIERE SUD

L'IMPRESA  
A.T.I. Aleandri S.p.A. - VALORI S.c.a.r.l. - Marcegaglia Buildtech S.r.l.

**Aleandri**  
Il Direttore Tecnico  
(Geom. Pietro Testolin)

**VALORI**

**MARCEGAGLIA**  
BUILDTECH