


AREA DI LAVORO 3 - 4 (COMPLETAMENTO)

Materiale da scavo	37.831,44 mc
A Sito di Destinazione	17.895,94 mc
Deposito Intermedio	8.957,05 mc
Reimpieghi	19.935,50 mc
Fabbisogno da cava	50.205,94 mc
Stabilizzazione a calce piano di posa	3.894,53 mc
Stabilizzazione a calce formazione corpo stradale	3.949,73 mc

QUADRO DI UNIONE
1:10.000

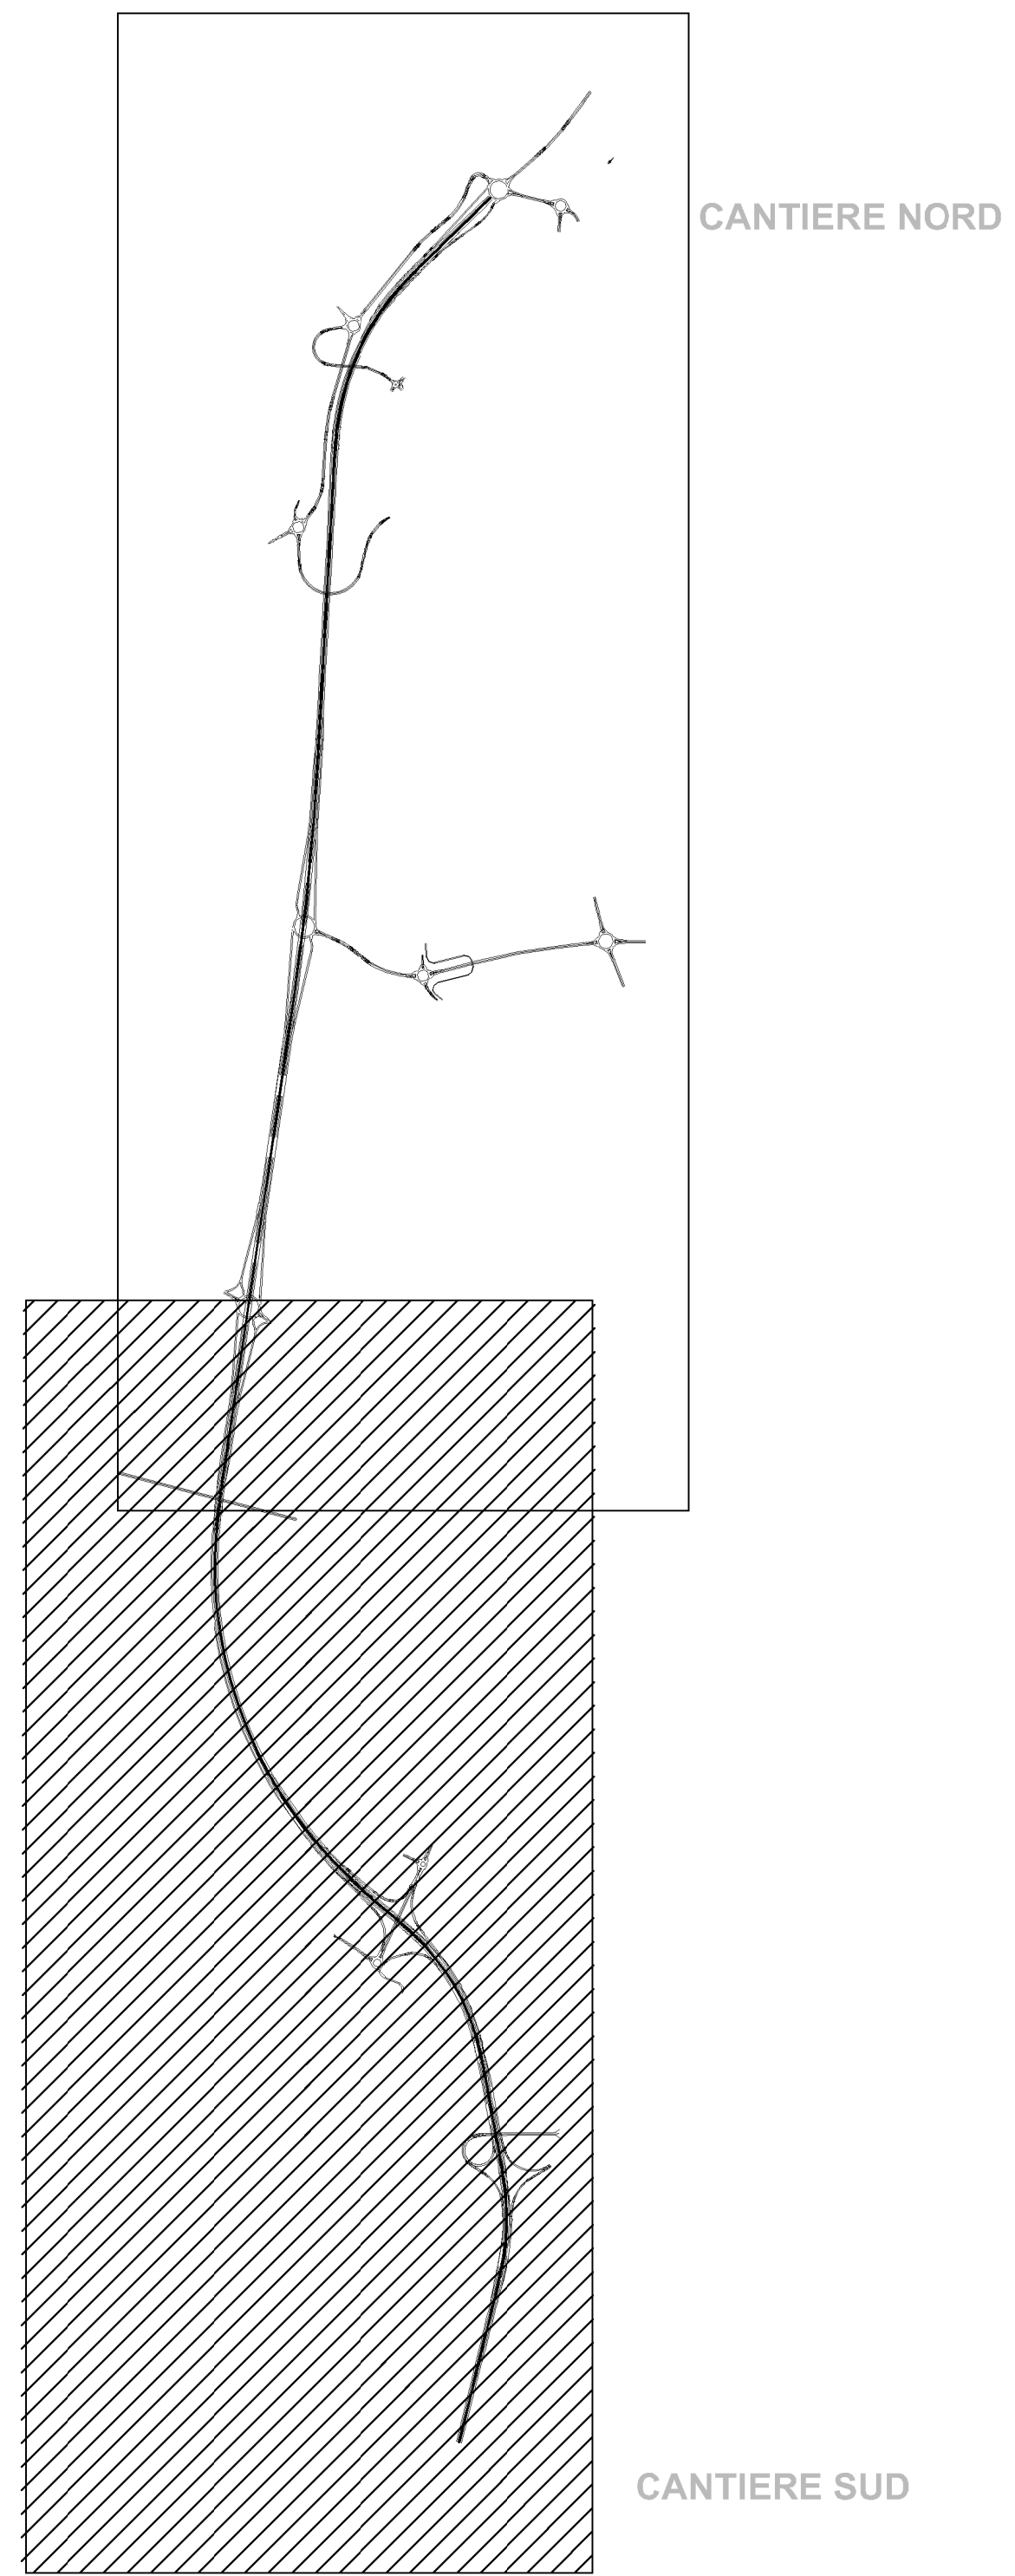

Anas S.p.A. - Gruppo Ferrovie dello Stato Italiane
 Società con socio unico soggetta all'attività di direzione e coordinamento di Ferrovie dello Stato Italiane S.p.A. e concessionaria ai sensi del D.L. 138/2002 convertito con L. 178/2002
 Sede Legale: Via Manzoni 10 - 00185 Roma T [+39] 06 44461 - F [+39] 06 4456224
 Struttura Territoriale Lombardia
 Via Corredo 7/Ancorino, n.3 - 20142 MILANO (MI)
 PEC: anas.lombardia@postacert.stradeanas.it

S.S. n.9 "VIA EMILIA"
VARIANTE DI CASALPUSTERLENGO ED
ELIMINAZIONE PASSAGGIO A LIVELLO SULLA
S.P. EX S.S. n.234

ELABORATI PUT
 PLANIMETRIA GENERALE DELLE AREE OPERATIVE
 IDENTIFICAZIONE DEI VOLUMI
 DEI MOVIMENTI DI MATERIE
 TAV.3 DI 6 - CANTIERE SUD

L'IMPRESA
 A.T.I. Aleandri S.p.A. - VALORI S.c.a.r.l. - Marcegaglia Buildtech S.r.l.

Aleandri
 Il Direttore Tecnico
 (Geom. Pietro Tristefani)

VALORI

MARCEGAGLIA
 BUILDTECH