


AREA DI LAVORO 8	
Materiale da scavo	43.885,16 mc
A Sito di Destinazione	3.363,20 mc
Deposito Intermedio	16.421,27 mc
Reimpieghi	40.521,96 mc
Fabbisogno da cava	160.846,80 mc
Stabilizzazione a calce piano di posa	7.139,97 mc
Stabilizzazione a calce formazione corpo stradale	4.581,76 mc

QUADRO DI UNIONE  
1:10.000

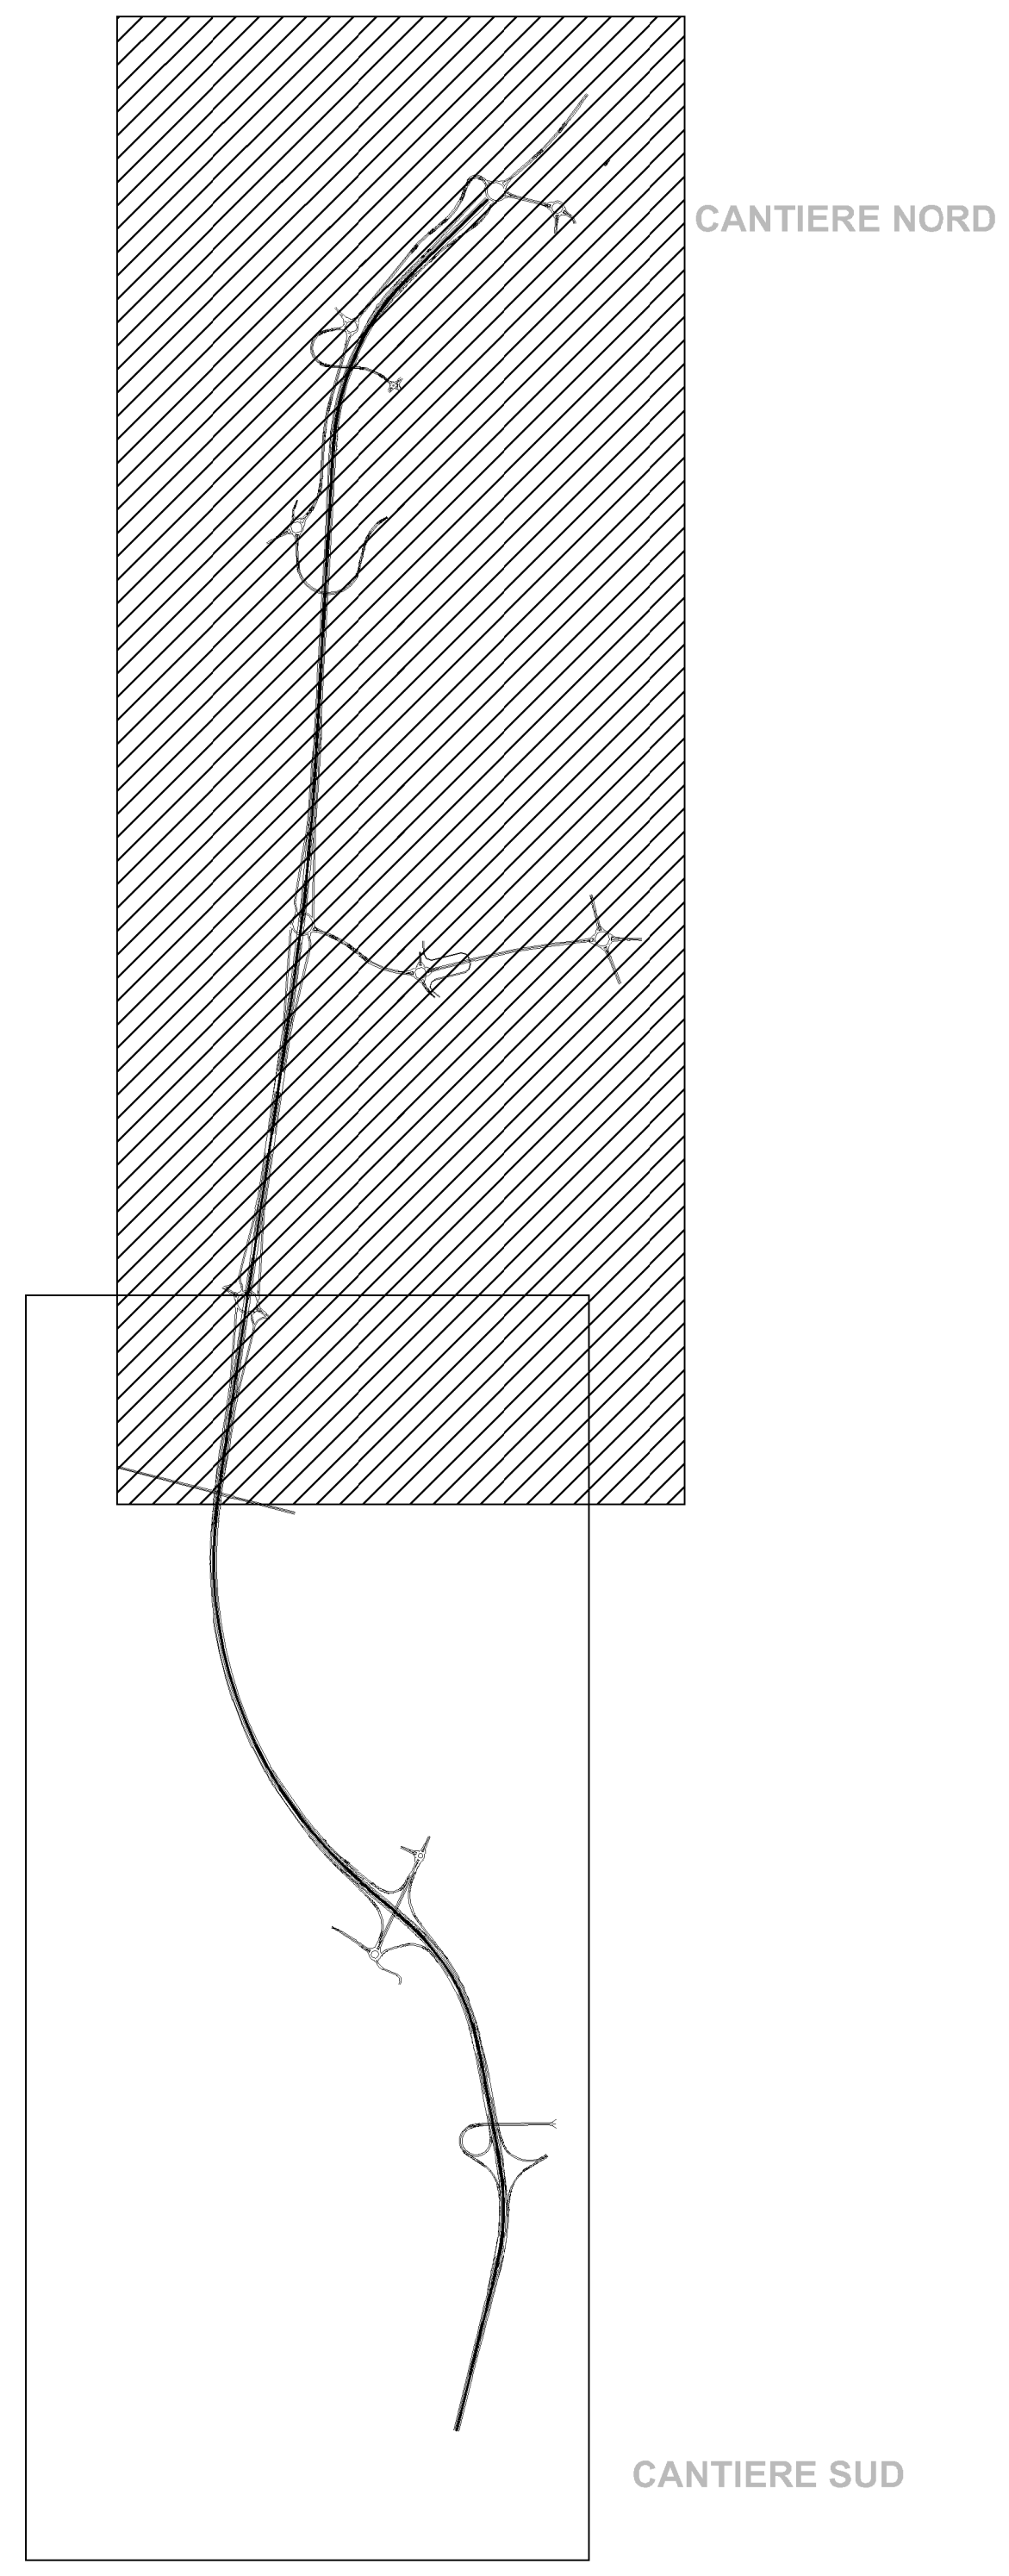

**Sanas**  
GRUPPO FS ITALIANE

Anas S.p.A. - Gruppo Ferrovie dello Stato Italiane  
Società con socio unico soggetta all'attività di direzione e coordinamento di Ferrovie dello Stato Italiane S.p.A. e concessionaria ai sensi del D.L. 138/2002 convertito con L. 178/2002  
Sede Legale: Via Manzoni 10 - 00185 Roma T [+39] 06 44461 - F [+39] 06 4456224  
Struttura Territoriale Lombardia  
Via Corridoro d'Ascaro, n.3 - 20142 MILANO (MI)  
PEC: anas.lombardia@postacert.stradeanas.it

**S.S. n.9 "VIA EMILIA"  
VARIANTE DI CASALPUSTERLENGO ED  
ELIMINAZIONE PASSAGGIO A LIVELLO SULLA  
S.P. EX S.S. n.234**

ELABORATI PUT  
PLANIMETRIA GENERALE DELLE AREE OPERATIVE  
IDENTIFICAZIONE DEI VOLUMI  
DEI MOVIMENTI DI MATERIE  
TAV. 4 DI 6 - CANTIERE NORD

L'IMPRESA  
A.T.I. Aleandri S.p.A. - VALORI S.c.a.r.l. - Marcegaglia Buildtech S.r.l.

**Aleandri**  
Il Direttore Tecnico  
(Geom. Pietro Tristefani)

**VALORI**

**MARCEGAGLIA**  
BUILDTECH