

AREE ESCLUSE DALL'APPALTO


AREA DI LAVORO 2 - 11

Materiale da scavo	79.791,21 mc
A Sito di Destinazione	21.287,59 mc
Deposito Intermedio	29.856,85 mc
Reimpieghi	58.503,62 mc
Fabbisogno da cava	370.046,88 mc
Stabilizzazione a calce piano di posa	12.981,76 mc
Stabilizzazione a calce formazione corpo stradale	8.330,47 mc

AREA DI LAVORO 1

Materiale da scavo	51.864,28 mc
A Sito di Destinazione	5.680,72 mc
Deposito Intermedio	19.406,95 mc
Reimpieghi	46.183,56 mc
Fabbisogno da cava	170.681,11 mc
Stabilizzazione a calce piano di posa	8.438,15 mc
Stabilizzazione a calce formazione corpo stradale	8.473,54 mc

QUADRO DI UNIONE
1:10.000

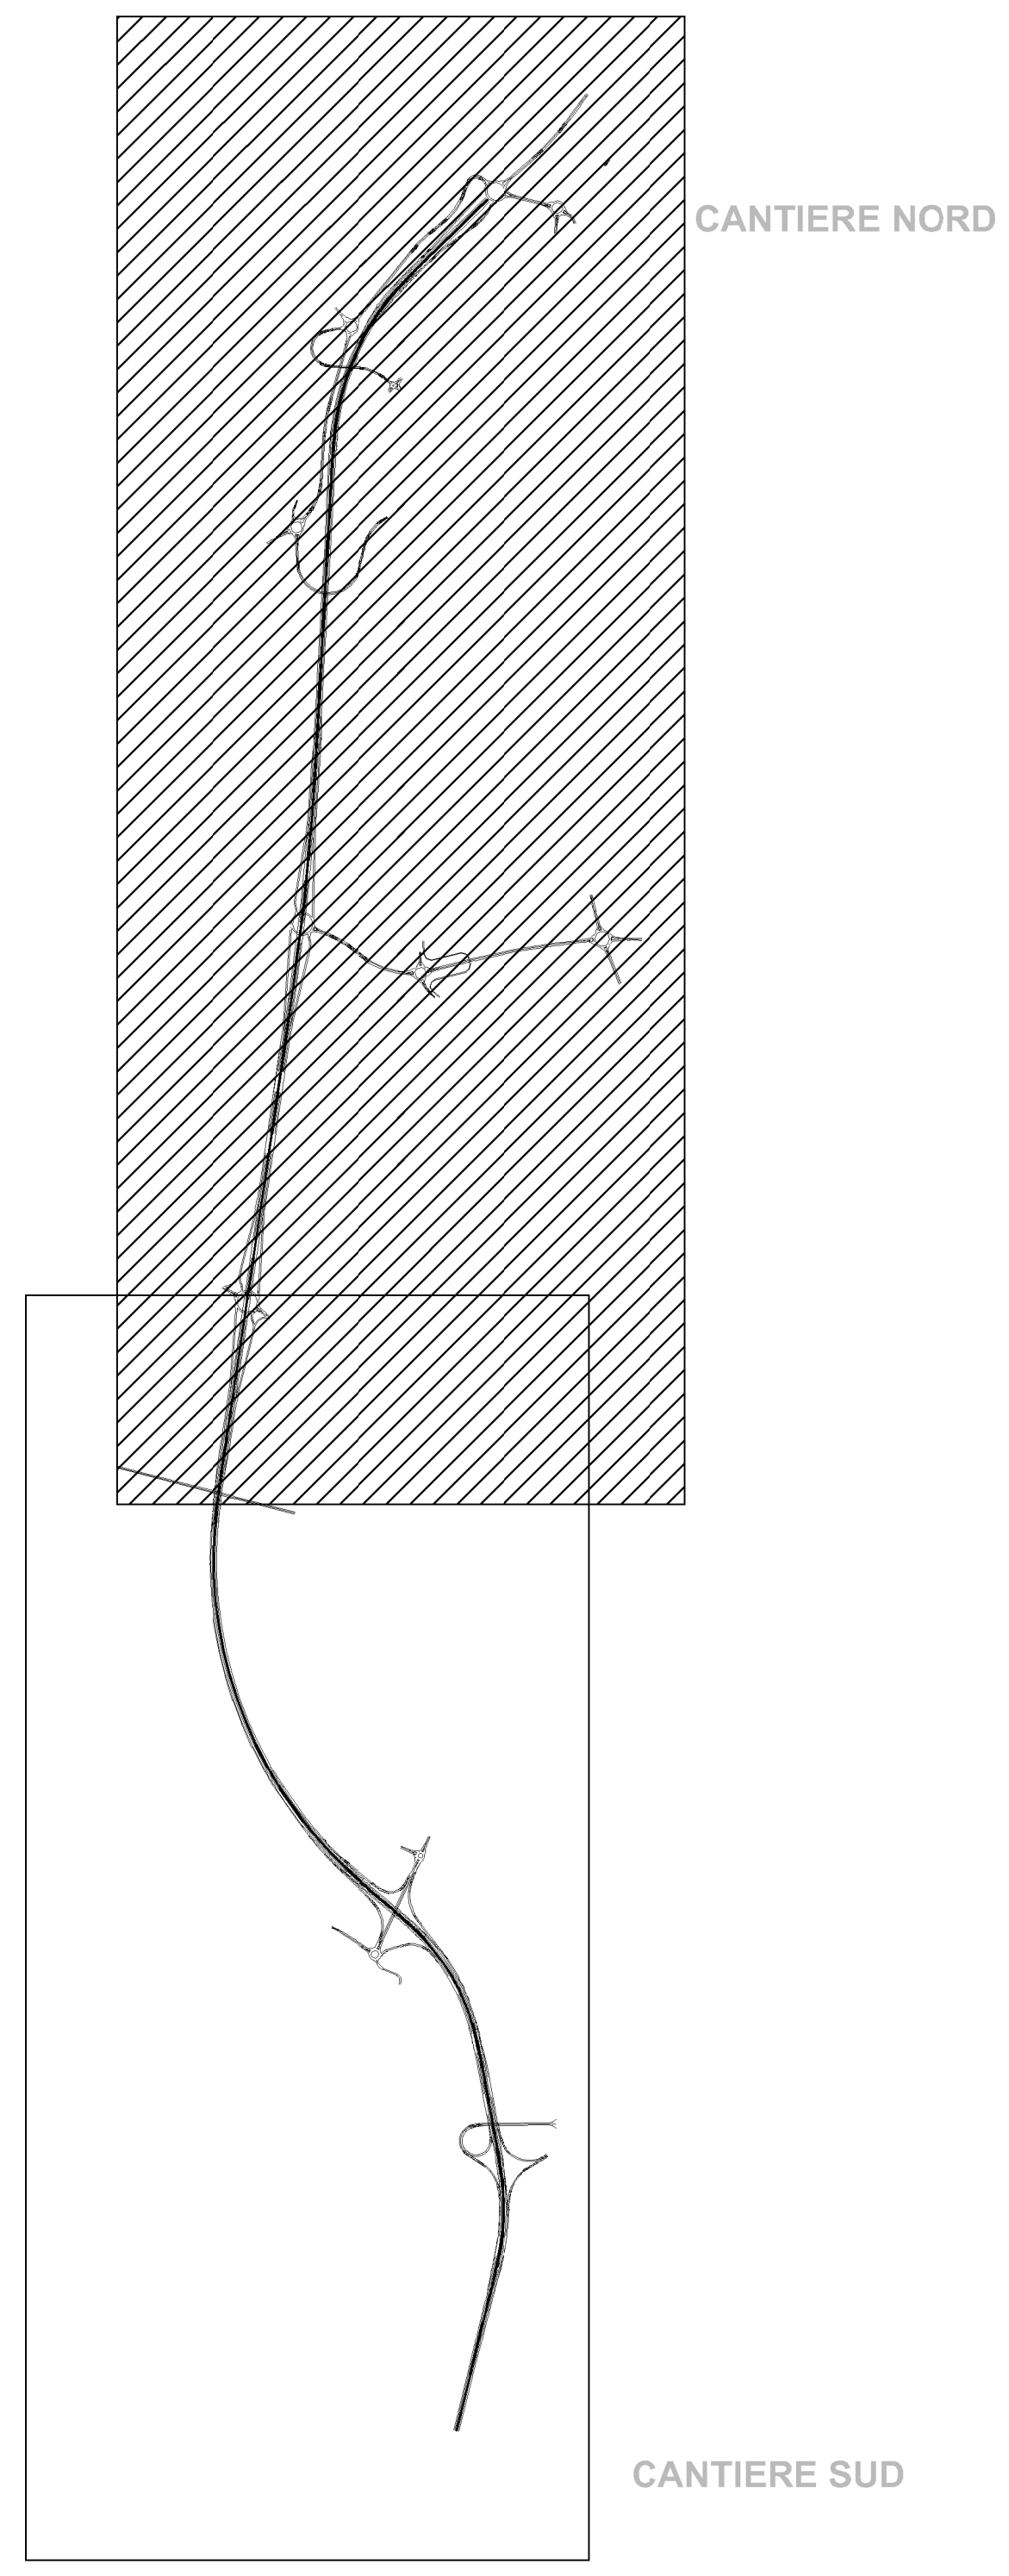

Sanas
GRUPPO FS ITALIANE

Anas S.p.A. - Gruppo Ferrovie dello Stato Italiane
Società con socio unico soggetta all'attività di direzione e coordinamento di Ferrovie dello Stato Italiane S.p.A. e concessionaria ai sensi del D.L. 138/2002 convertito con L. 178/2002
Sede Legale: Via Manzoni 10 - 00185 Roma T [+39] 06 44461 - F [+39] 06 4456224
Struttura Territoriale Lombardia
Via Corridoro d'Ascaro, n.3 - 20142 MILANO (MI)
PEC: anas.lombardia@postacert.stradeanas.it

**S.S. n.9 "VIA EMILIA"
VARIANTE DI CASALPUSTERLENGO ED
ELIMINAZIONE PASSAGGIO A LIVELLO SULLA
S.P. EX S.S. n.234**

**ELABORATI PUT
PLANIMETRIA GENERALE DELLE AREE OPERATIVE
IDENTIFICAZIONE DEI VOLUMI
DEI MOVIMENTI DI MATERIE
TAV. 5 DI 6 - CANTIERE NORD**

L'IMPRESA
A.T.I. Aleandri S.p.A. - VALORI S.c.a.r.l. - Marcegaglia Buildtech S.r.l.

Aleandri
Il Direttore Tecnico
(Geom. Pietro Tristadue)

VALORI

MARCEGAGLIA
BUILDTECH