


AREA DI LAVORO 9	
Materiale da scavo	19.947,80 mc
A Sito di Destinazione	7.606,49 mc
Deposito Intermedio	7.464,21 mc
Reimpieghi	12.341,31 mc
Fabbisogno da cava	37.646,20 mc
Stabilizzazione a calce piano di posa	3.245,44 mc
Stabilizzazione a calce formazione corpo stradale	2.082,62 mc

QUADRO DI UNIONE
1:10.000

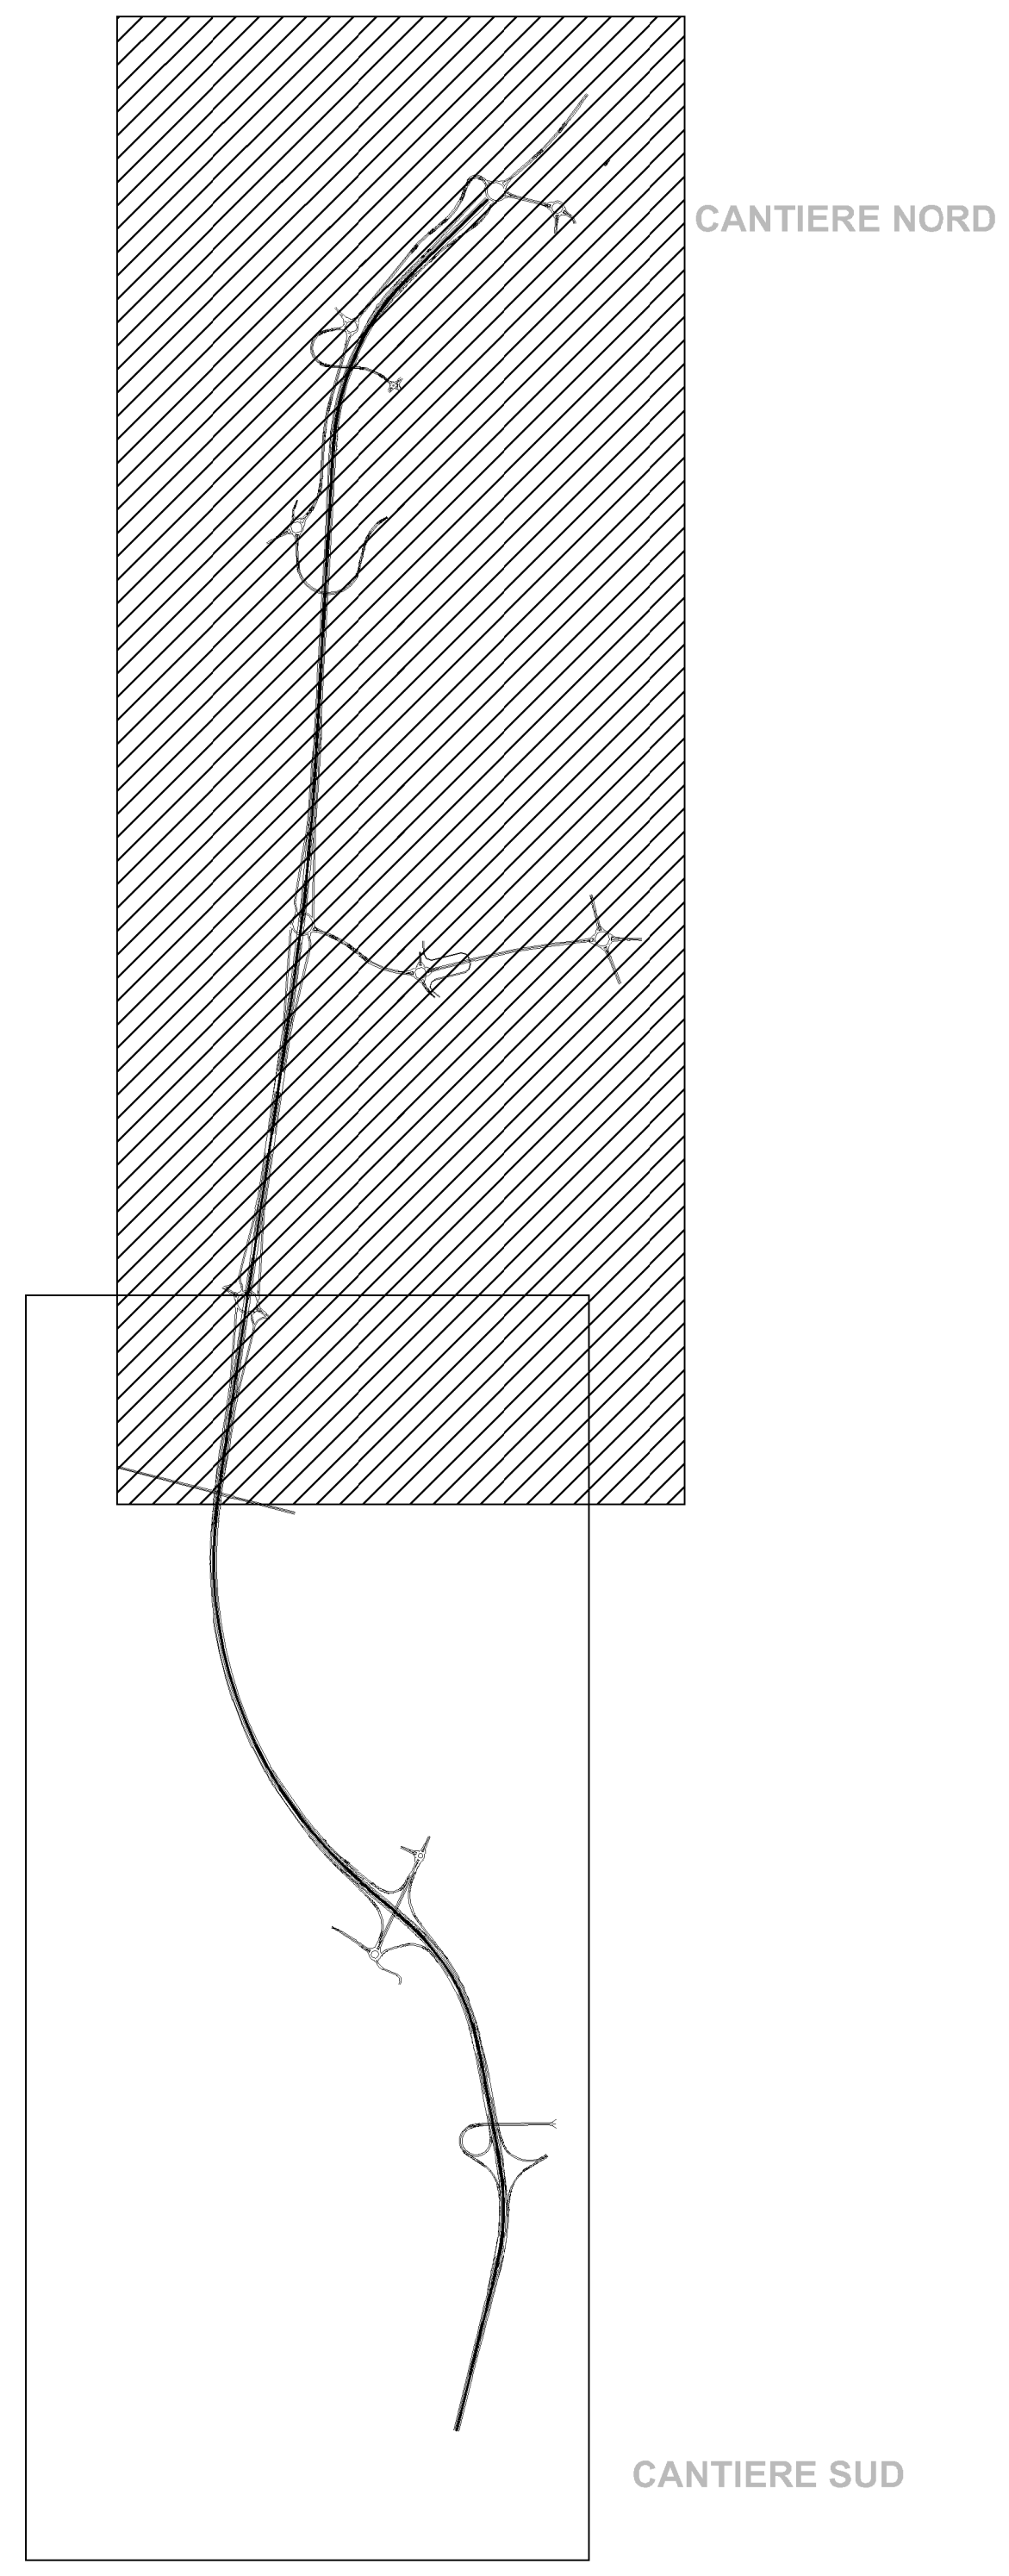

Sanas
GRUPPO FS ITALIANE

Anas S.p.A. - Gruppo Ferrovie dello Stato Italiane
Società con socio unico soggetta all'attività di direzione e coordinamento di Ferrovie dello Stato Italiane S.p.A. e concessionaria ai sensi del D.L. 138/2002 convertito con L. 178/2002
Sede Legale: Via Manzoni 10 - 00185 Roma T [+39] 06 44461 - F [+39] 06 4456224
Struttura Territoriale Lombardia
Via Corredo 7/Ancorino, n.3 - 20142 MILANO (MI)
PEC: anas.lombardia@postacert.stradanet.it

**S.S. n.9 "VIA EMILIA"
VARIANTE DI CASALPUSTERLENGO ED
ELIMINAZIONE PASSAGGIO A LIVELLO SULLA
S.P. EX S.S. n.234**

ELABORATI PUT
PLANIMETRIA GENERALE DELLE AREE OPERATIVE
IDENTIFICAZIONE DEI VOLUMI
DEI MOVIMENTI DI MATERIE
TAV. 6 DI 6 - CANTIERE CENTRO

L'IMPRESA
A.T.I. Aleandri S.p.A. - VALORI S.c.a.r.l. - Marcegaglia Buildtech S.r.l.

Aleandri
Il Direttore Tecnico
(Geom. Pietro Tronchetti)

VALORI

MARCEGAGLIA
BUILDTECH