




**Legenda**

- LINEA DEMANIALE
- PERIMETRAZIONE DI P.U.O.
- Rete fognaria
- Rete acque bianche
- Rete idrica
- Rete gas

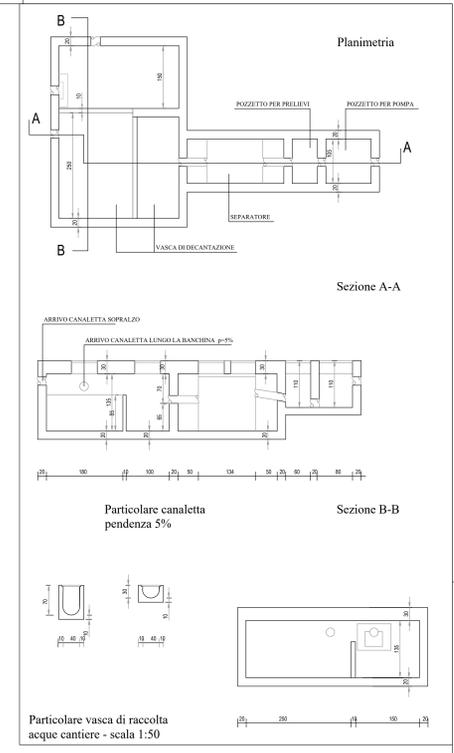

**COMUNE DI ANDORA  
PROVINCIA DI SAVONA**



**PUO A MODIFICA DELLO S.U.A. APPROVATO CON  
PROVVEDIMENTO FINALE IN DATA 16/03/2010 -  
DISTRETTO DI TRASFORMAZIONE TR-CO2 IN  
AGGIORNAMENTO AL PUC**

oggetto **STATO ATTUALE - planimetria reti  
sottoservizi - acque nere acquedotto**

Scala **1:500**

Data **Marzo 2021**

Progettisti **Arch. Paolo Ghione  
Geom. Anna Lisa Borghino Arch. Antonella Nabone Arch. Isabella Rabbellino**

revisori	data	note	Tavola
1	04/03/2021	Correzione macro errore materiale	
2	16/03/2021	Varia	
3			
4			
5			

**2.3**