


- LEGENDA**
- Pavimento architettonico
 - Asfalto carrabile
 - Percorso non vedenti
 - Punto luce
 - Bitta
 - Linea demaniale
 - Perimetrazione P.U.O.


ILLUMINAZIONE TIPO



TORRETTA RICARICA VEICOLI ELETTRICI

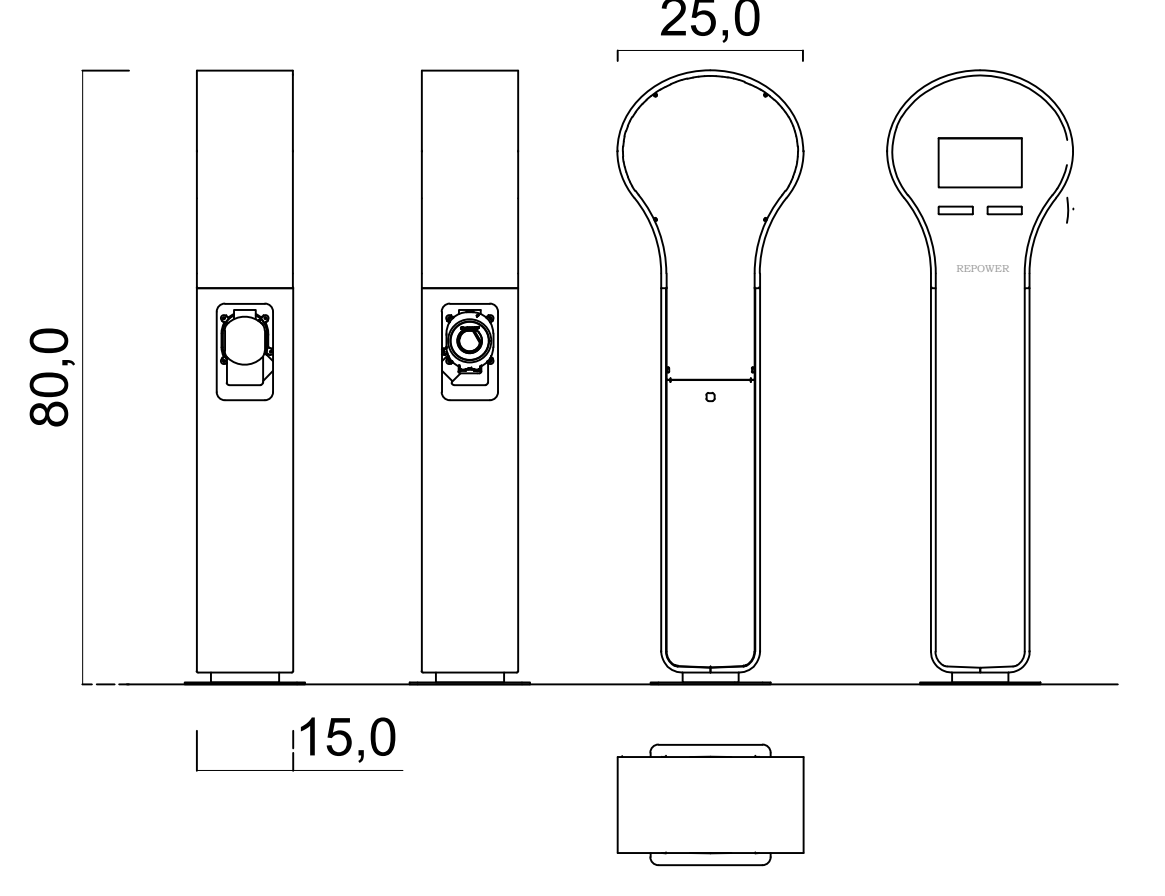

PARTICOLARE BITTA

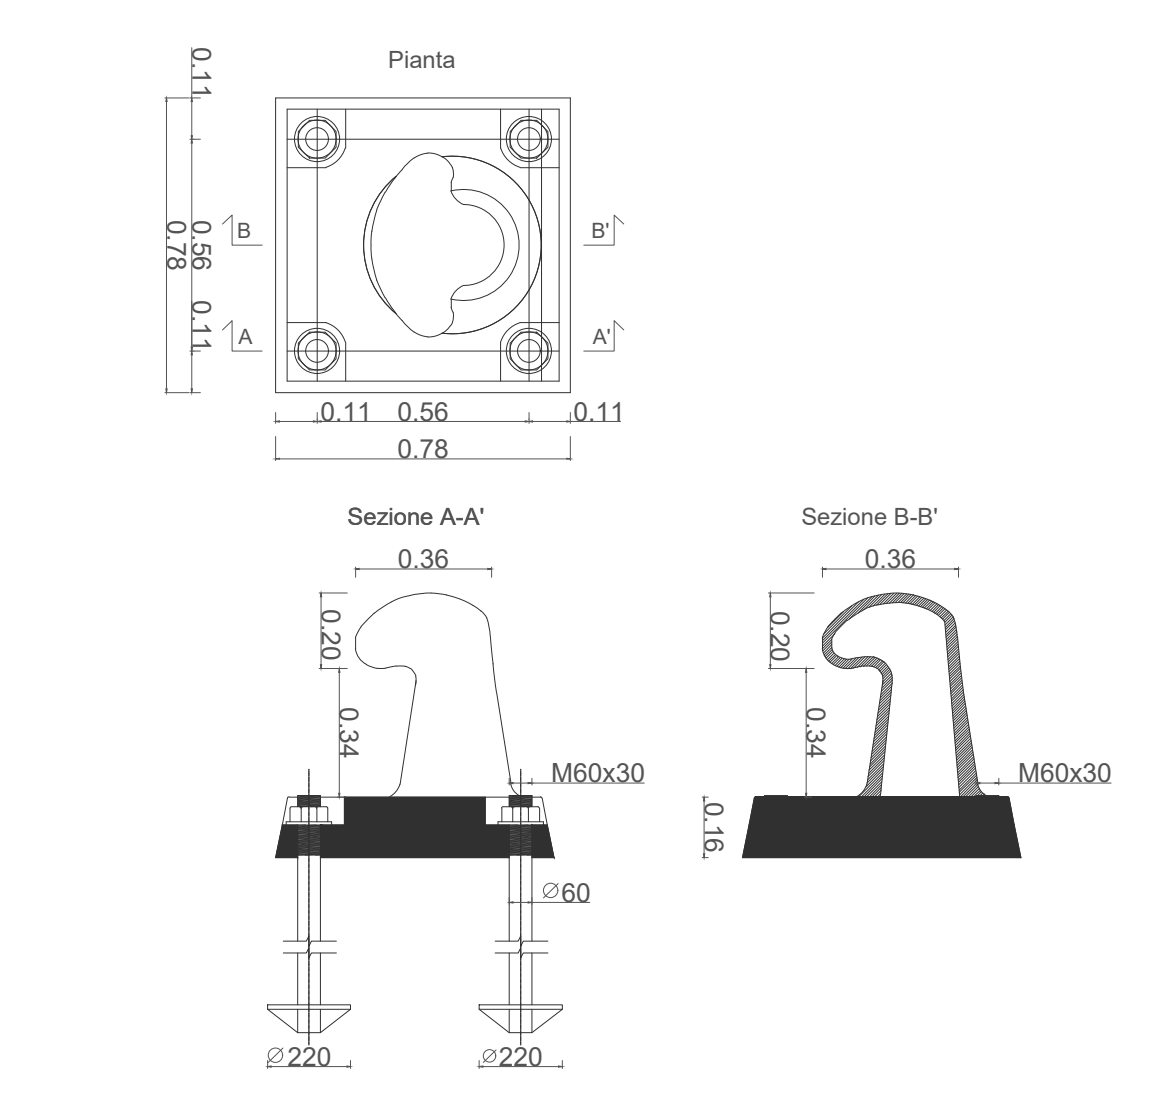

**COMUNE DI ANDORA
PROVINCIA DI SAVONA**



**PUO A MODIFICA DELLO S.U.A. APPROVATO CON
PROVVEDIMENTO FINALE IN DATA 16/03/2010 -
DISTRETTO DI TRASFORMAZIONE TR-CO2 IN
AGGIORNAMENTO AL PUC**

oggetto **PROGETTO - LOTTO 2 - sistemazioni esterne
planimetria**

Scala **1:500**
Data **Maggio 2020**

Progettisti **Arch. Paolo Ghione
Geom. Anna Lisa Borghino Arch. Antonella Nalbene Arch. Isabella Rabbellino**

revisioni	data	note	linea demaniale	Tavola
1	Gennaio 2020	Correzione errore materiale		5
2	Maggio 2020	Modifiche a seguito conf. servizi		
3	Febbraio 2021	Linee asfalto		
4				
5				

