



- ACCESSIBILITA'
- ADATTABILITA'
- PARCHEGGIO DIVERSAMENTE ABILI
- PERCORSO PERSONE IPOVEDENTI
- LINEA DEMANIALE
- PERIMETRAZIONE DI P.U.O.

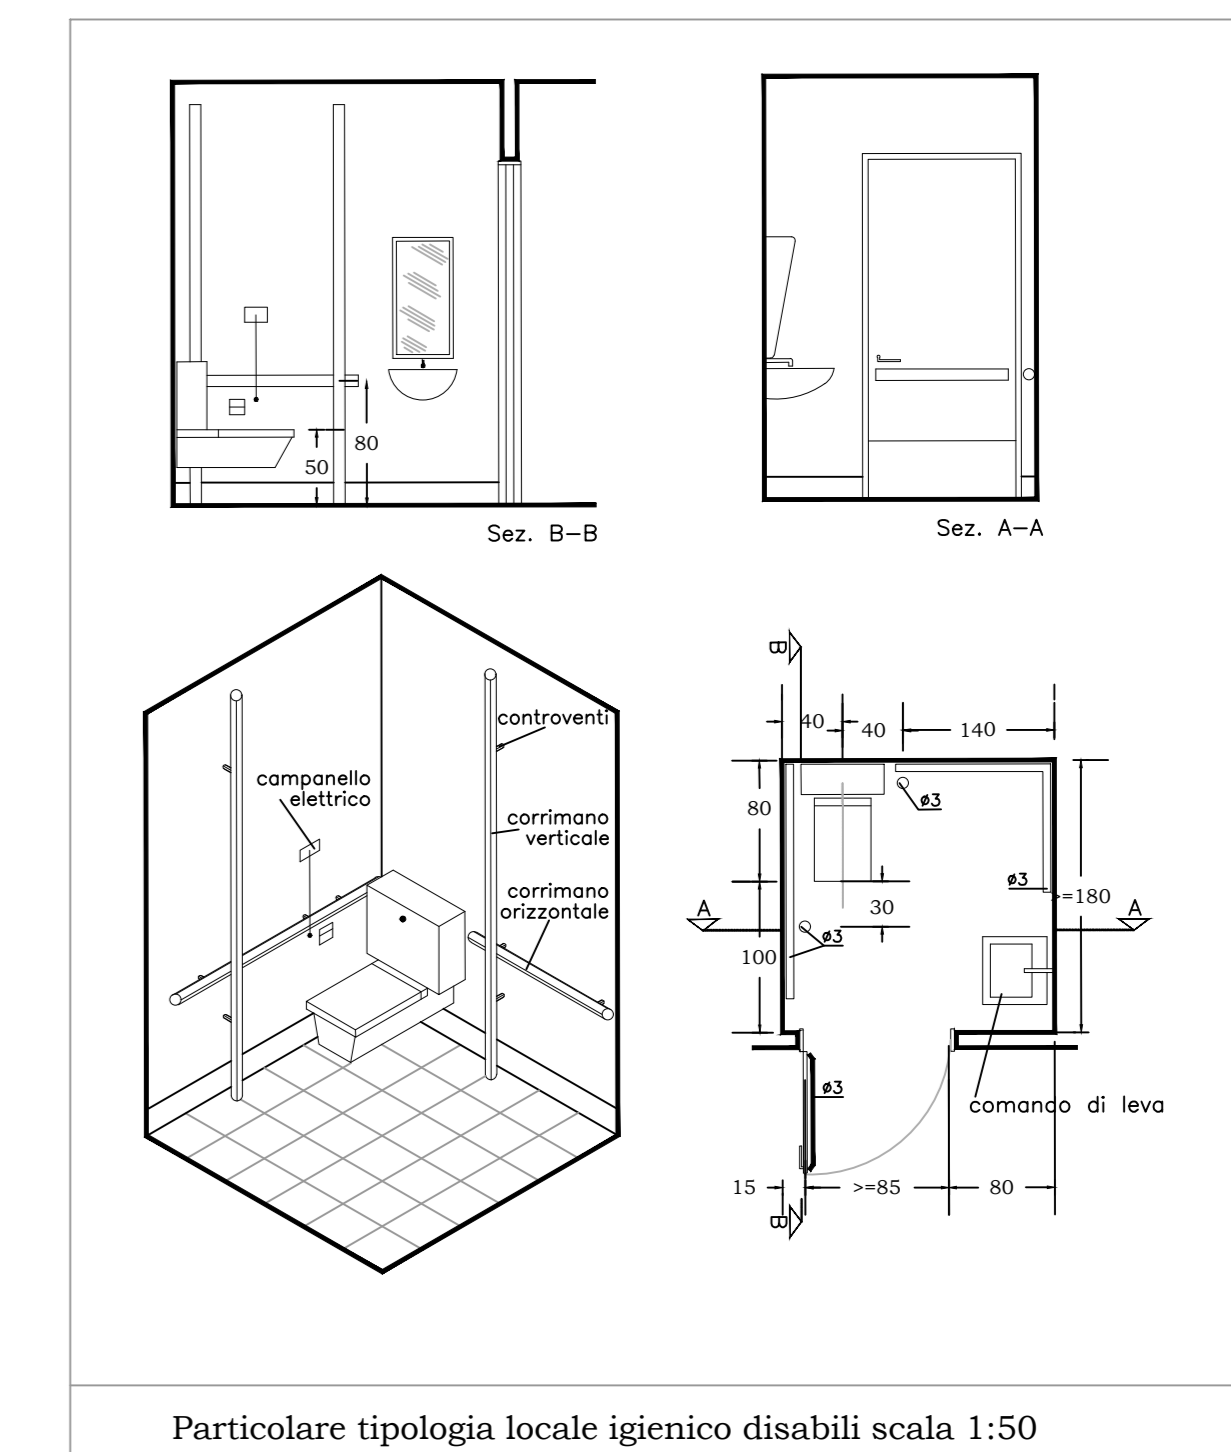

COMUNE DI ANDORA
PROVINCIA DI SAVONA

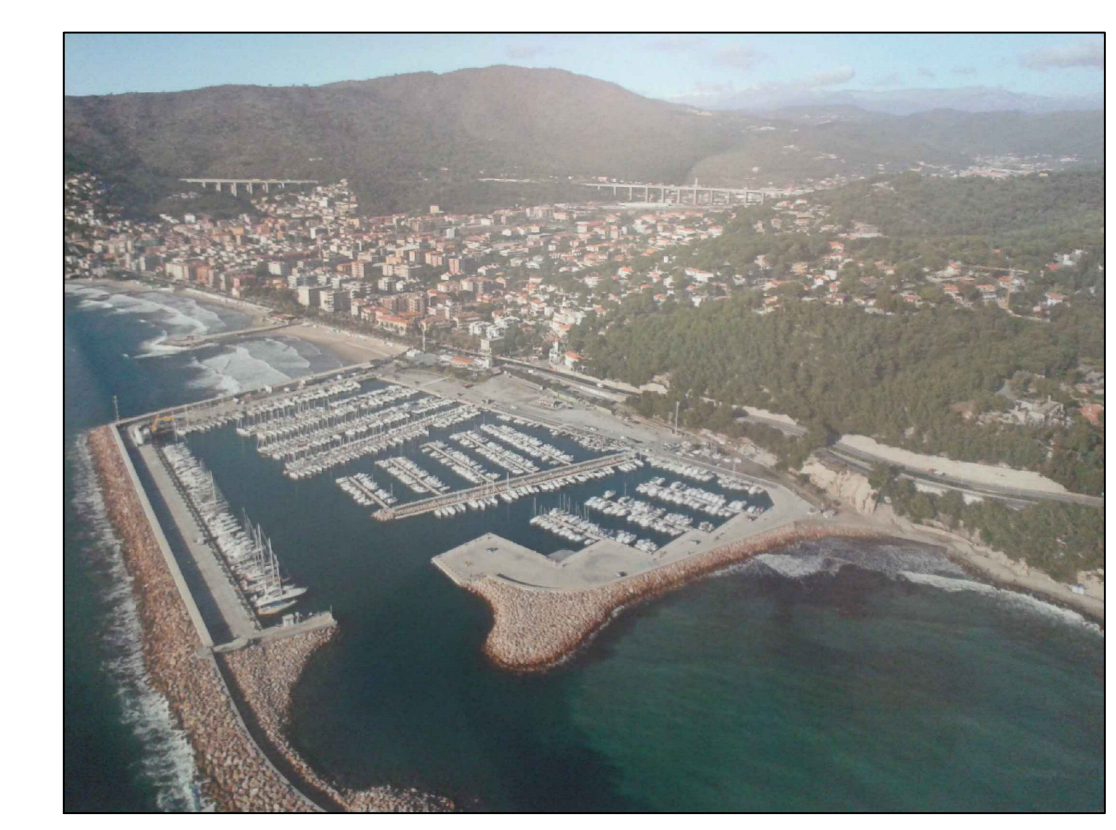

PUO A MODIFICA DELLO S.U.A. APPROVATO CON PROVVEDIMENTO FINALE IN DATA 16/03/2010 - DISTRETTO DI TRASFORMAZIONE TR-CO2 IN AGGIORNAMENTO AL PUC

oggetto				Progetto - abbattimento barriere architettoniche
Scala				1:500 e 1:50
Data				Maggio 2020
Progettisti				Arch. Paolo Ghione - Arch. Antonella Nalbone - Arch. Isabella Rabbellino - Geom. Anna Lisa Borghino
revisori				
1	05/05/2018	aggiornato blocco bagni park		Tavola 12
2	16/05/2018	parcheeggi diversamente abili		
3	02/06/2020	Completamento metri entree materiali linea demaniale		
4	16/05/2020	Modifiche e requisiti cod. unico		
5	16/05/2021	Linee sanitarie		

