


LEGENDA:


INTERVENTI A MARE	LOCALIZZAZIONE:
	1. interventi su Scalo della Marinella
INTERVENTI A TERRA	<ul style="list-style-type: none"> Molo: Creazione di un piccolo nuovo molo da porsi in posizione perpendicolare alla linea di costa. Si faccia riferimento agli elaborati delle Opere Marittime: OM-TAV001008 Stalco: di erbe infestanti e rimozione di arbusti infestanti (previa verifica delle stesse rispetto alle indicazioni e mappature delle essenze da parte della riserva naturale statale) di dimensioni fino a cm 10 di diametro del tronco, da eseguirsi sia in modalità manuale che mediante decespugliatore con motore a scoppio di adeguata potenza integrato dall'ausilio ove si rendesse necessario dall'impiego di motosega a scoppio. Le attività saranno eseguite sull'intera superficie del percorso, anche eventualmente ove presenti su elementi verticali (muri a secco o piccole scarpate) e per almeno 50 cm di franco laterale dal perimetro esterno, e consistiranno nella rimozione completa di arbusti e erbaceo per dare un miglioramento estetico e di funzionalità in sicurezza del percorso. I materiali di risulta esclusivamente di tipo vegetale, saranno preliminarmente depositati nell'ambito del perimetro delle aree di intervento mediante attività di rastrellatura e ramazzatura, per poi essere accatastati in apposita area dove si procederà alla triturazione e allo spandimento come concime compostato nell'ambito delle aree verdi demaniali appostamente perimetrate (superficie interessata circa MQ: 3.260 percorso Marinella + 1.845 percorso n. 4) Ripristino localizzato delle pavimentazioni, al fine di garantire l'adeguata sicurezza al transito della viabilità pedonale (ed evitare condizioni di inciampo), procedendo ad eliminare, nei limiti del consentito e in ristrette situazioni puntuali, le irregolarità (depressione/elevazione) della superficie. l'intervento consisterà nel riempimento delle depressioni con materiale equivalente all'esistente consolidato con leganti naturali e asportazione delle elevazioni e successiva livellazione con materiali equivalenti. (superficie interessata circa mq: 2.140 percorso marinella + 1.264 percorso n. 4) Ripristino dei muretti a secco (con funzione di sostegno o di semplice recinzione e con altezze variabili), dissestati e/o parzialmente crollati, da effettuarsi con i materiali e le tecniche costruttive locali al fine di preservare le tradizioni e le eventuali funzioni ecologiche e paesaggistiche, che assolvono oltre quella in alcuni casi di elementi strutturali di contenimento; eventualmente prevedere, ove la morfologia e le dimensioni del muro lo consenta, punti di seduta e sosta viste la peculiare acclività del percorso. Sostituzione di parapetti e/o nuovi inserimenti di parapetti da realizzare in acciaio inox, nei tratti di risalita con pericolo di caduta, e costituite da montanti metallici in acciaio inox tubolari o piatti con passo orizzontale massimo di 1,5 ml, da un corrimano metallico in acciaio inox, e la posa in opera di maglia metallica in acciaio a chiusura, il tutto per la creazione di una balaustra di altezza minima di 1,1 m, dal piano di calpestio; Realizzazione di un percorso, di larghezza variabile, lastricato con orlo perimetrale costituito da blocchi quadrati di basalto basole di basalto spessore minimo 5 cm, allettate e zancate ove necessario sullo scoglio e delimitato da dissuasori realizzati con pali di acciaio inox, ancorati sullo scoglio e smontabili, e corrimano con fune superiore; da realizzarsi dal nuovo molo alla scala che da inizio al percorso lastricato di risalita al carcere;
	<ul style="list-style-type: none"> Mitigazione del rischio frana della falesia vista la perimetrazione dell'area a pericolosità A e rischio R4 secondo l'Autorità di Bacino del Distretto Idrografico Centrale. L'intervento proposto è suddiviso in 4 aree identificate nello stralcio planimetrico seguente: <ul style="list-style-type: none"> Intervento 1: Falesia prospiciente l'approdo Marinella; Intervento 2: Muro sottostante il percorso Marinella, lato mare; Intervento 3: Falesia sovrastante il percorso Marinella dopo il primo tornante; Intervento 4: Pendio sovrastante il percorso Marinella dopo intervento 3, procedendo in salita. Si faccia riferimento agli elaborati strutturali: SO-TAV001004

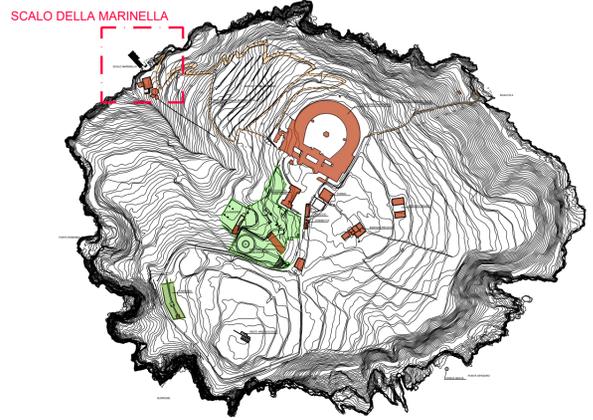

KEYPLAN

LEGENDA:

- LIMITE DELL'INTERVENTO
- + QUOTA ALTIMETRICA
- CURVE DI LIVELLO
- FABBRICATI

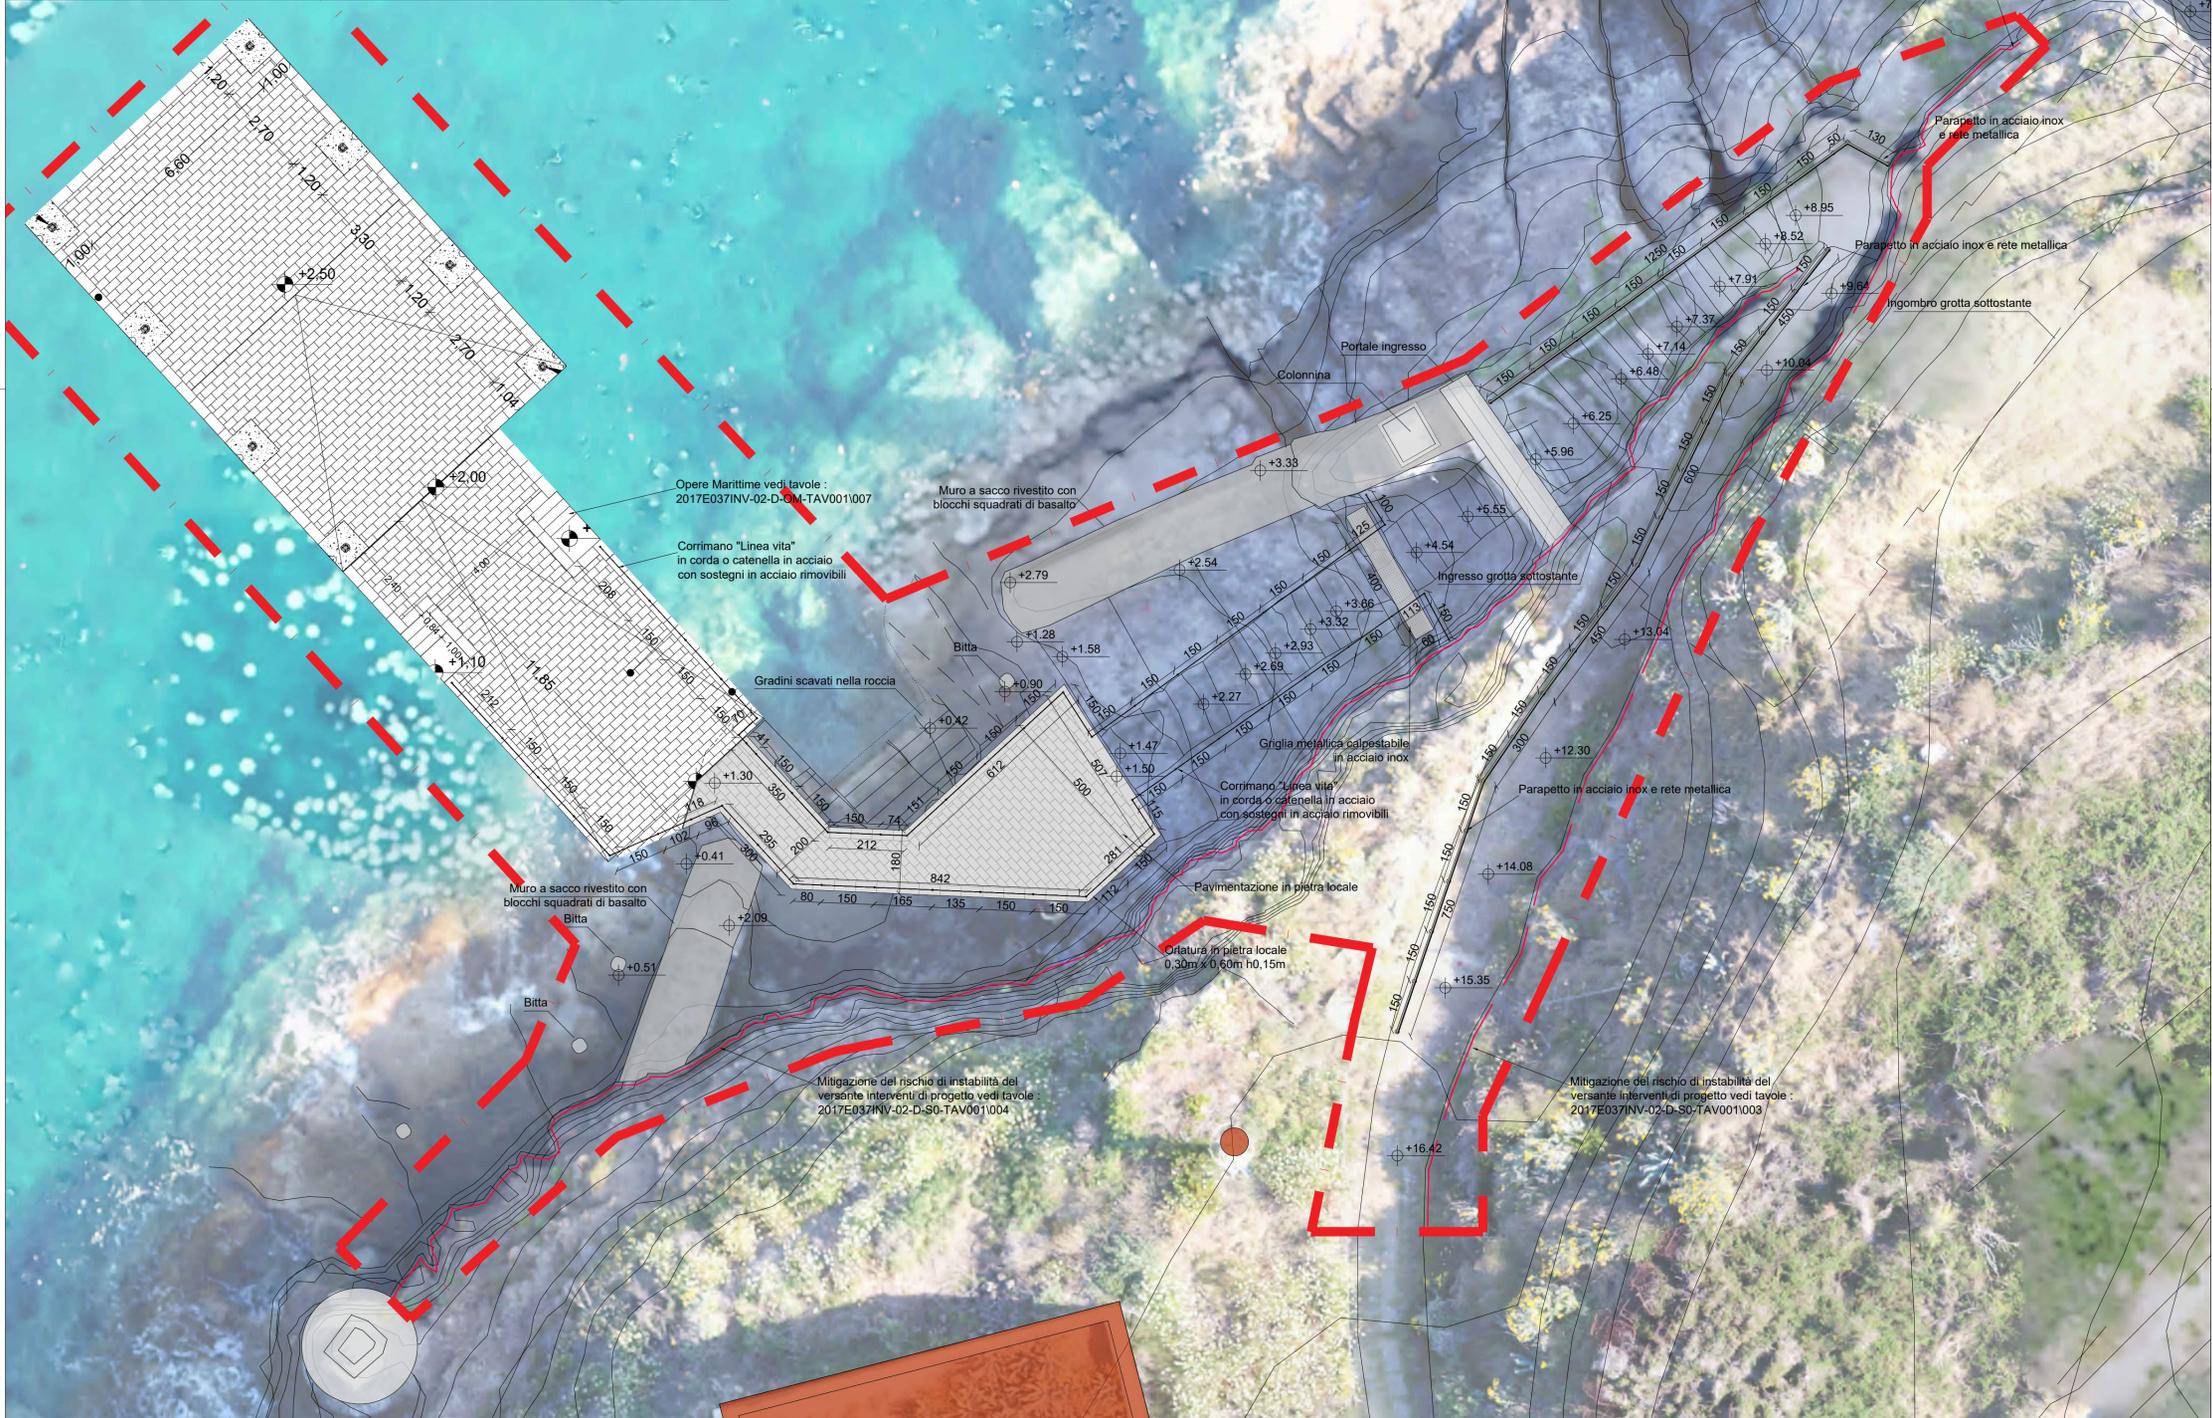

**Comune di Ventotene
REGIONE LAZIO**

**CONTRATTO ISTITUZIONALE DI SVILUPPO
RECUPERO E RIFUNZIONALIZZAZIONE EX CARCERE BORBONICO DELL'ISOLA DI SANTO STEFANO VENTOTENE**

Intervento n. 3 "Realizzazione/adeguamento degli approdi all'isola di Santo Stefano"

STAZIONE APPALTANTE	INVITALIA S.p.a.; Soggetto Attuatore in ottemperanza agli artt. 3 e 8 del Contratto Istituzionale di Sviluppo "Recupero e rifunionalizzazione ex carcere borbonico dell'isola di Santo Stefano Ventotene"	
INVITALIA	RESPONSABILE UNICO DEL PROCEDIMENTO: Dott. Ing. ENRICO FUSCO COORDINAMENTO PROGETTAZIONE: Dott. Arch. ROSA DI NUZZO GRUPPO DI LAVORO INTERNO: PROGETTAZIONE ARCHITETTONICA: Dott. Arch. ANTONIO BRACCHI PROGETTAZIONE STRUTTURALE: Dott. Ing. FRANCESCO DE SIMONE PROGETTAZIONE OPERE MARITTIME: Dott. Ing. ANTONIO ELGAZZAR PROGETTAZIONE AMBIENTALE E PROCEDURE VIA-VINCE: Dott. Arch. LUCA PAGOTTO RELAZIONE GEOLOGICA: Dott. Ing. DANIELE BENOTTI RELAZIONE GEOTECNICA: Dott. Ing. FRANCESCO DI LAURO PROGETTAZIONE IMPIANTI: Dott. Ing. LEONARDO GALICCI PROGETTAZIONE DELLA SICUREZZA: Dott. Ing. PIETRO ROSATI PROGETTAZIONE AMBIENTALE E PROCEDURE VIA-VINCE: Dott. Arch. ANTONIO ELGAZZAR COMPUTI E STIME: Dott. Ing. ANTONIO PITARRI PROGETTAZIONE DELLA SICUREZZA: Dott. Ing. NANCY LAURO COMPTI E STIME: Dott. Ing. ANTONIO PITARRI RELAZIONE ARCHEOLOGICA: ASPS Servizi Archeologici snc. Dott. ssa Laura SANNA e Francesco TIBONI INDAGINI GEONOMICHE: Geodes Laboratori Dott.ssa M. Gabriella BEVILACQUA INDAGINI E RILEVAZIONI AMBIENTALI ARCHEOLOGICHE E STRUMENTALI A MARE: Enviroconsult srl - Dott. Ing. Roberto SAGGIOMO INDAGINI SULLE STRUTTURE: ICS Centro Sperimentale di Ingegneria Srl Dott. Ing. Giuseppe MONTELLA	

PROGETTO DEFINITIVO			
ELABORATO	DATA	NOME	FIRMA
Progetto Architettonico	05-03-2021	ELGAZZAR	
Scalo della Marinella, Planimetria degli interventi a terra	05-03-2021	BARAGLI	
APPROVATO	05-03-2021	Rosa di NUZZO	
DATA	05-03-2021	CODICE BREVE	
SCALA	1:100	CODICE ELABORATO	
REVISIONE	DATA	AGGIORNAMENTI	
Rev. 1	
Rev. 2	
Rev. 3	

A0-TAV002