



SEZIONE A-A con ORTOFOTO, scala 1:100



KEYPLAN

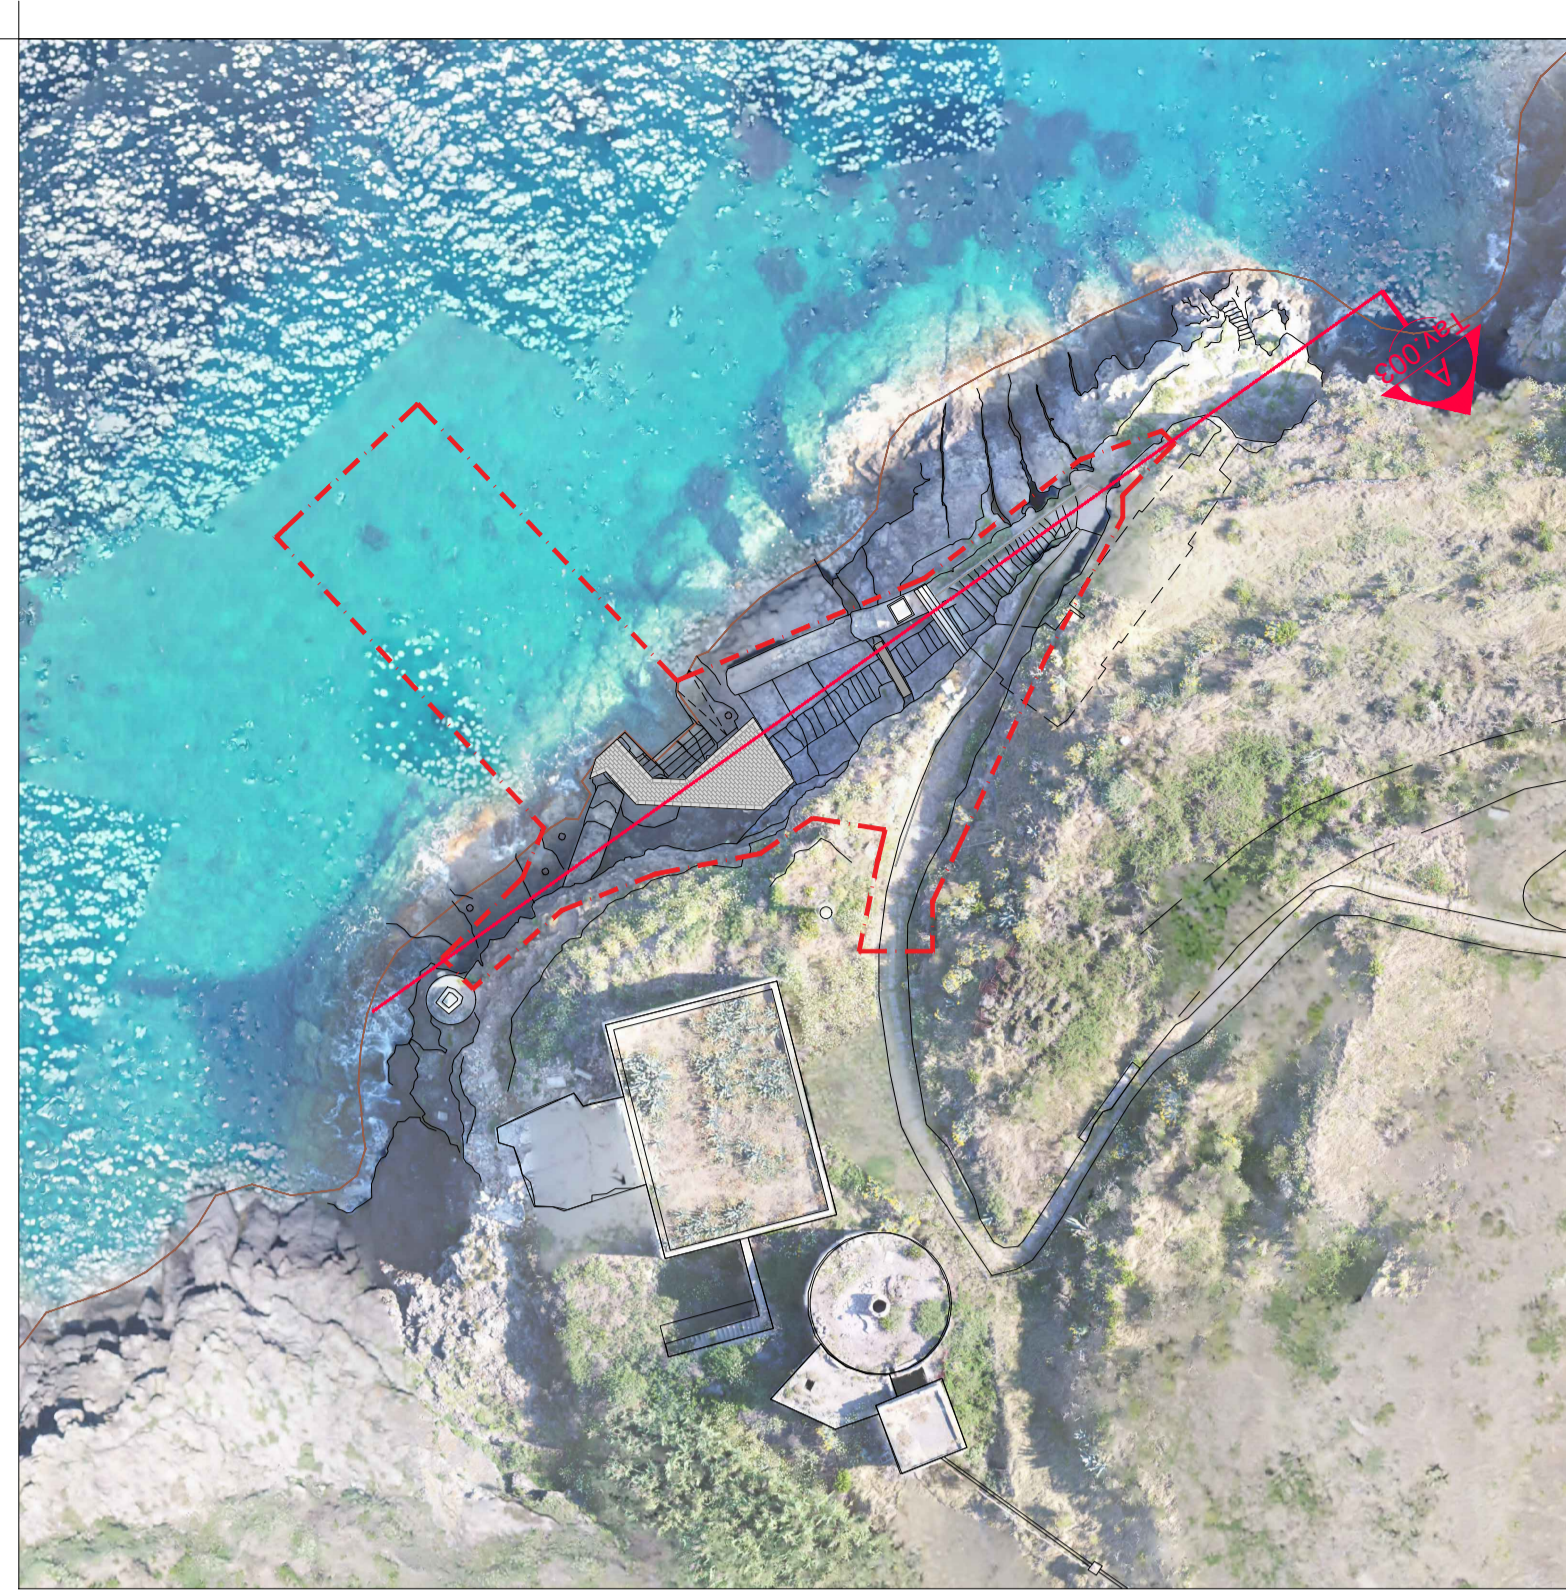

SCALO MARINELLA DA TERRA, vista post operam, simulazione attracco

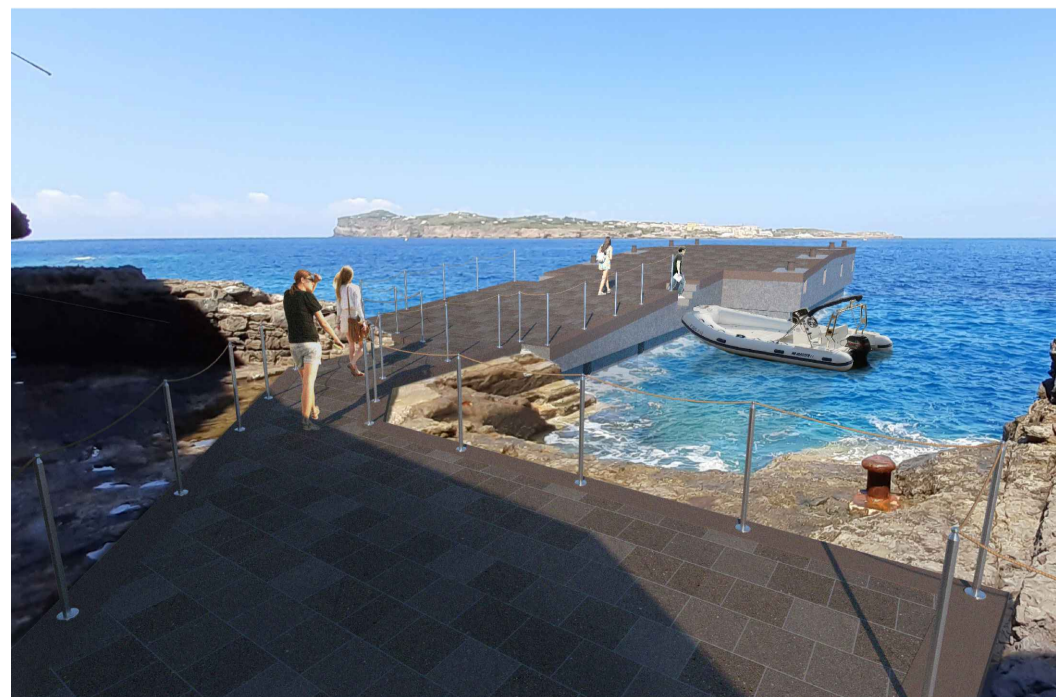

SCALO MARINELLA DA TERRA, vista post operam, simulazione attracco



SCALO MARINELLA DA MARE, vista ante operam



SCALO MARINELLA DA MARE, vista post operam



SCALO MARINELLA DA TERRA, vista ante operam



SCALO MARINELLA DA TERRA, vista post operam

**Comune di Ventotene**  
**REGIONE LAZIO**  
**CONTRATTO ISTITUZIONALE DI SVILUPPO**  
**RECUPERO E RIFUNZIONALIZZAZIONE EX CARCERE BORBONICO DELL'ISOLA DI SANTO STEFANO VENTOTENE**  
 Intervento n. 3 Realizzazione/adeguamento degli approdi all'isola di Santo Stefano

**STAZIONE APPALTANTE**  
**INVITALIA**  
 Agenzia nazionale per l'attuazione degli investimenti e lo sviluppo d'impresa SpA

**INVIATA S.p.a.** - Soggetto Attuatore in ottemperanza agli artt. 3 e 8 del Contratto Istituzionale di Sviluppo "Recupero e rifunionalizzazione ex carcere borbonico dell'isola di Santo Stefano Ventotene"  
**RESPONSABILE UNICO DEL PROCEDIMENTO:** Dott. Ing. ENRICO FUSCO

**COORDINAMENTO PROGETTAZIONE:** Dott. Arch. ROSA DI NUZZO

<b>PROGETTAZIONE ARCHITETTONICA</b> Dott. Arch. Massimo BARAGLI	<b>GRUPPO DI LAVORO INTERNO</b> PROGETTAZIONE ARCHITETTONICA: Dott. Ing. Francesco DE EBASCHE Dott. Arch. Andrea ELGAZZAR Dott. Arch. Luca PACIFIO	<b>SUPPORTO TECNICO OPERATIVO</b> PROGETTAZIONE OPERE MARITTIME: STI Progetti Italia - Ingegneria Integrata SpA Dott. Ing. Stefano LUCA ROBERTI
<b>PROGETTAZIONE STRUTTURALE</b> Dott. Ing. Lorenzo SONNEDDA	<b>PROGETTAZIONE OPERE MARITTIME</b> Dott. Ing. Daniele BENDOTTI Dott. Ing. Francesco DE EBASCHE Dott. Ing. Francesco DI LUCA Dott. Ing. Leonardo GIULIO	<b>PROGETTAZIONE AMBIENTALE e PROCEDURE VIA-VINCI</b> Dott. Arch. Andrea ELGAZZAR
<b>PROGETTAZIONE IMPIANTI</b> Dott. Ing. Francesco ROSATI Dott. Ing. Claudio PITTORE	<b>PROGETTAZIONE IMPIANTI:</b> Sig. ENRICO REGINCOLI	<b>PROGETTAZIONE GEOTECNICA</b> STUDIO TECNICO ASSOCIATO - SENTES Dott. Ing. Giovanni GIUDICATI
<b>PROGETTAZIONE DELLA SICUREZZA</b> Dott. Ing. Nando LAURO	<b>RIEUVI E RESTITUZIONE GRAFICA</b> Dott. Arch. Roberto SAGGIANDO	<b>PROGETTAZIONE DELLA SICUREZZA</b> Dott. Arch. Andrea ELGAZZAR
<b>PROGETTAZIONE AMBIENTALE e PROCEDURE VIA-VINCI</b> Dott. Luca DI NARDO	<b>COMPUTI E STIME</b> Dott. Luigi STANGELANTONIO	<b>PROGETTAZIONE DELLA SICUREZZA</b> Dott. Arch. Andrea ELGAZZAR

**ATTIVITA' TECNICHE**  
 Beni Culturali e Architettura  
 Arch. ROSA DI NUZZO

**RELAZIONE GEONOSTICHE:** ASPIS Servizi Archeologici SNC, Dott. ssa Laura SANNA e Francesco TIBONI  
**INDAGINI E RILEVAZIONI AMBIENTALI ARCHEOLOGICHE e STRUMENTALI A MARE:**  
 Dott. ssa M. Gabriela DE VILACQUA

**INDAGINI SULLE STRUTTURE:**  
 ICS Centro Sperimentale di Ingegneria Strutturale  
 Dott. Ing. Giuseppe NICOLI

**PROGETTO DEFINITIVO**

ELABORATO	DATA	NOME	FIRMA
REDATTO	05-03-2021	ELGAZZAR	
VERIFICATO	05-03-2021	BARAGLI	
APPROVATO	05-03-2021	Rosa di NUZZO	
DATA	05-03-2021	CODICE BREVE	
REVISIONI		SCALA	1:100
Rev. 1		CODICE ELABORATO	2017E33TM-02-D-AD-TAV003
Rev. 2		CODICE FILE	2017E33TM-02-D-AD-SX0000.png
Rev. 3			

**Progetto Architettonico**  
**Scalo della Marinella, Sezioni AA' degli interventi a terra**

**A0-TAV003**

V:\PROG\_LUT01\TEC01\INV - ISL DI SANTO STEFANO\_VENTOTENE\_F03\04\_EDZ\_APPROFIC04\_A0Tabbene\_grafico01\TE33TM\_02-D-AD-SX0000.png\_10/03/2021\_11:54:31