



SEZIONE B-B con ORTOFOTO, scala 1:100

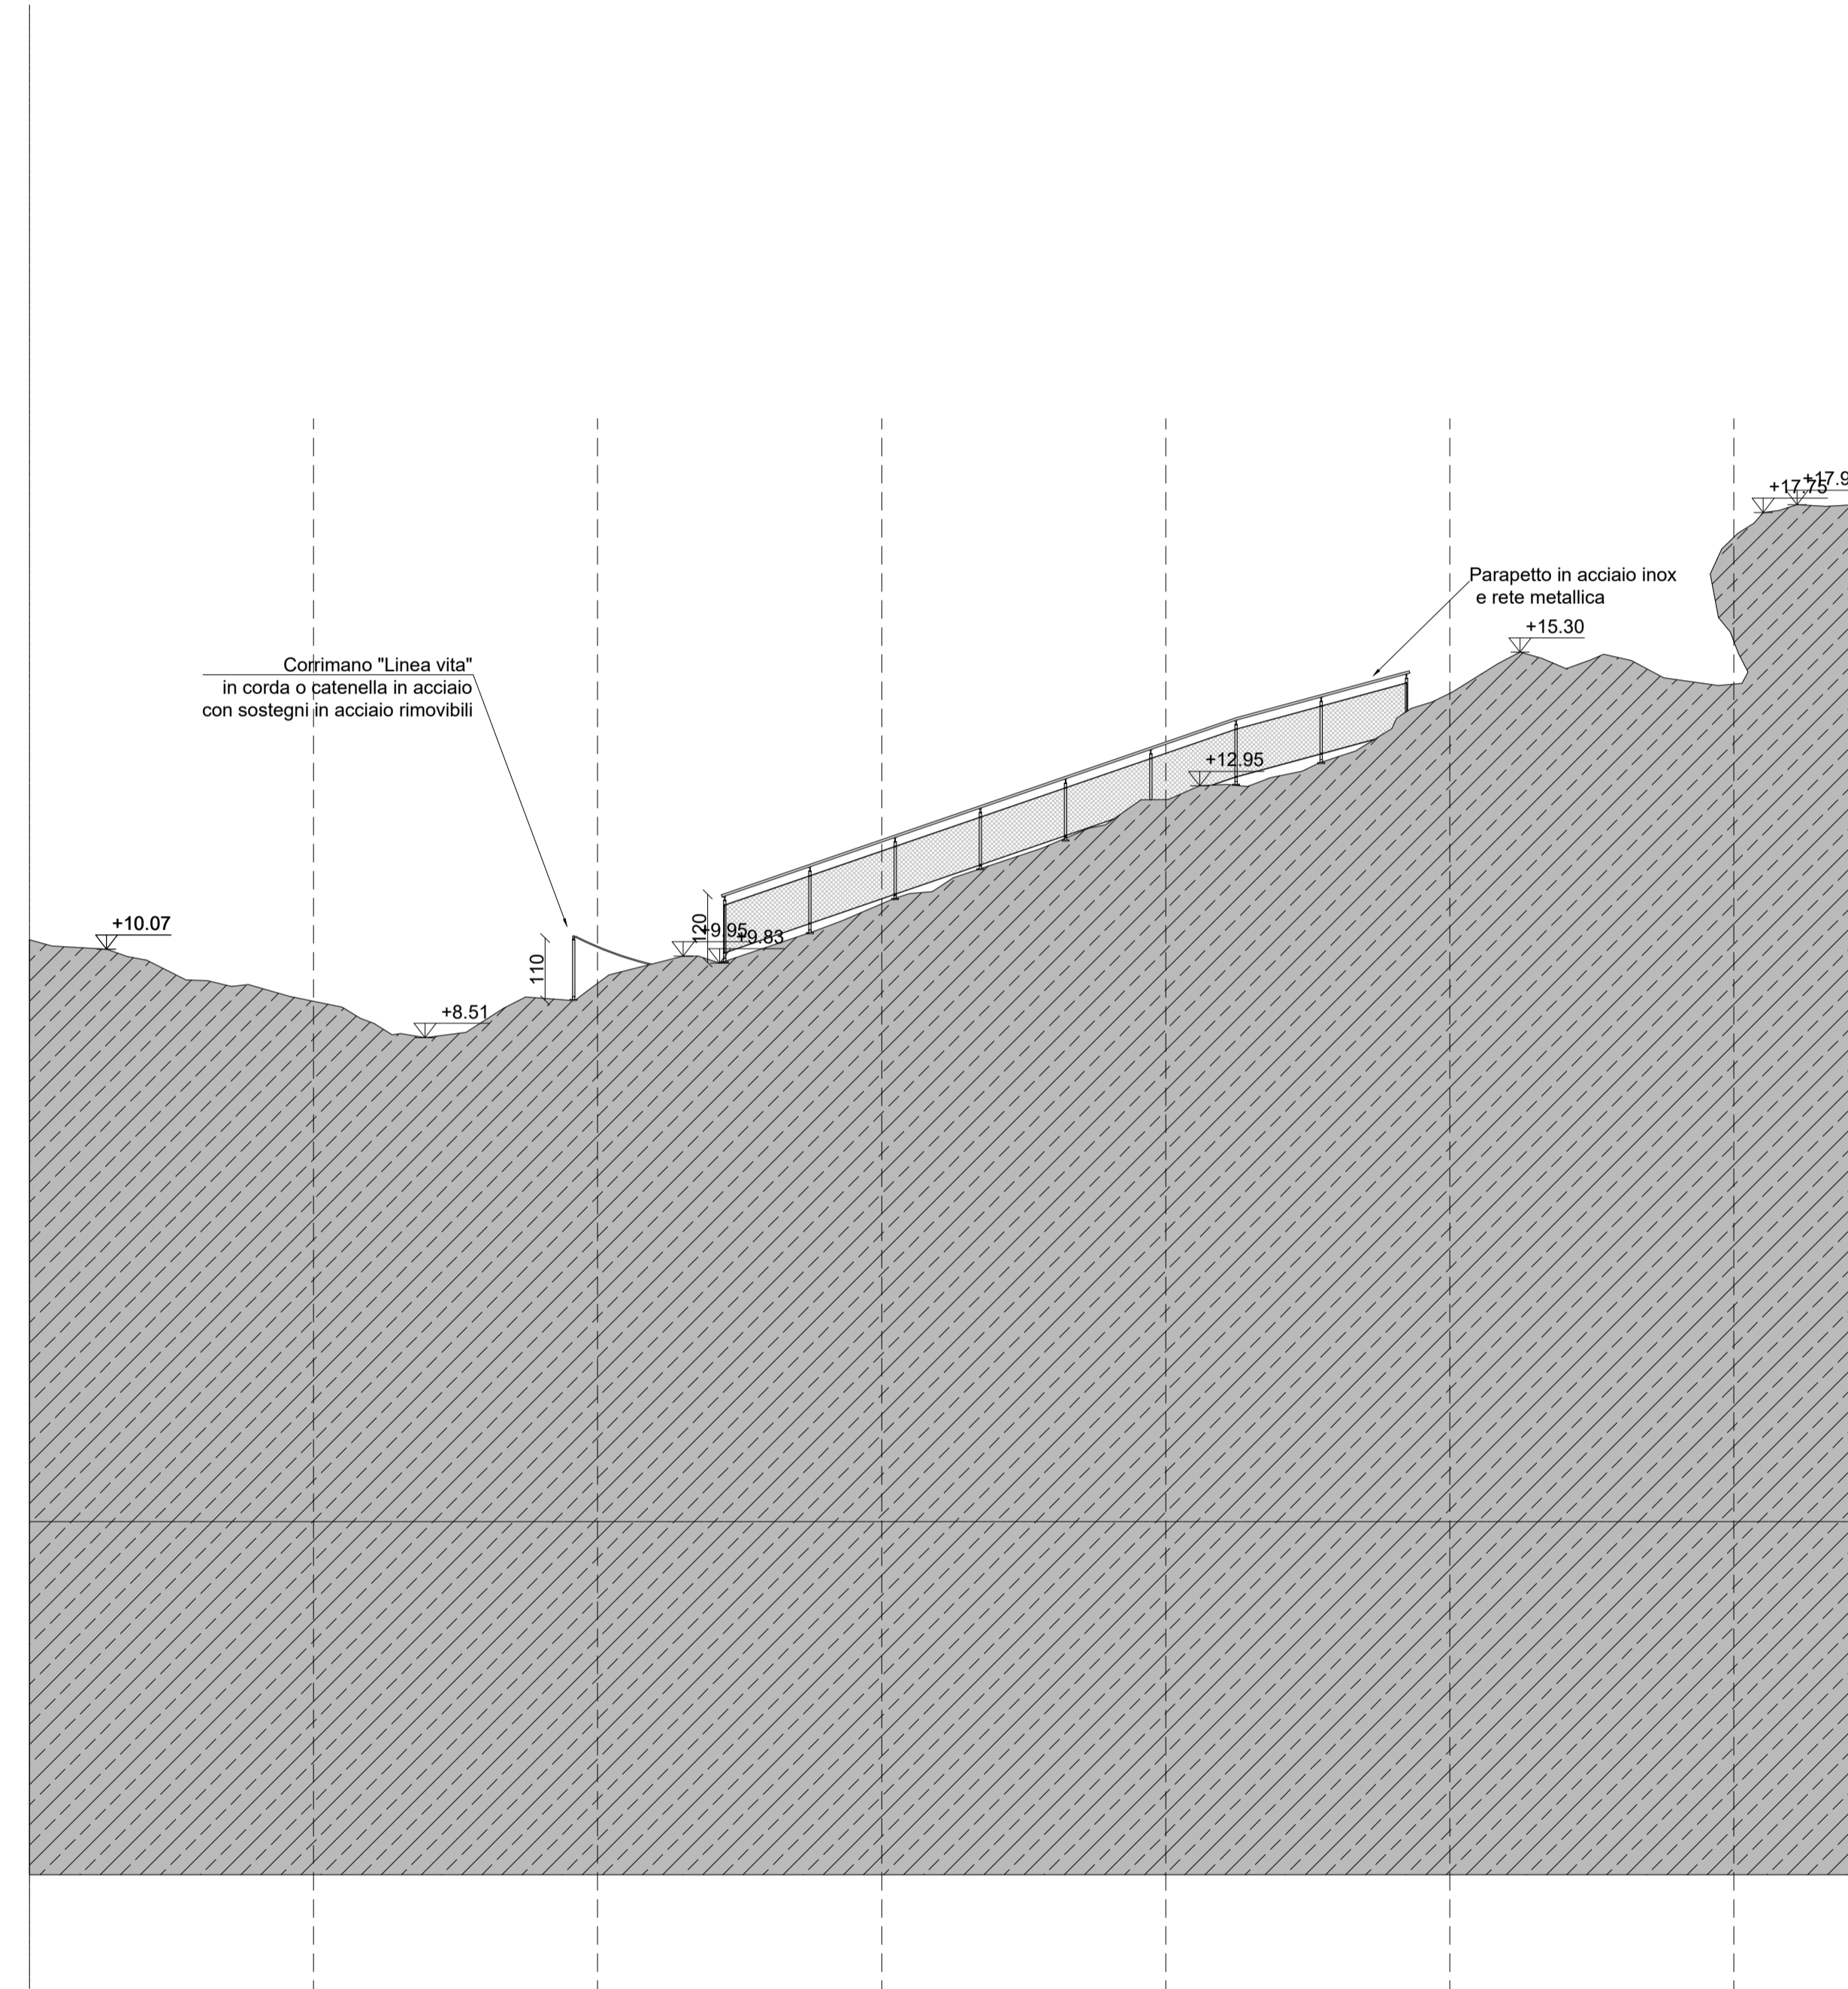

SEZIONE A-A, scala 1:100

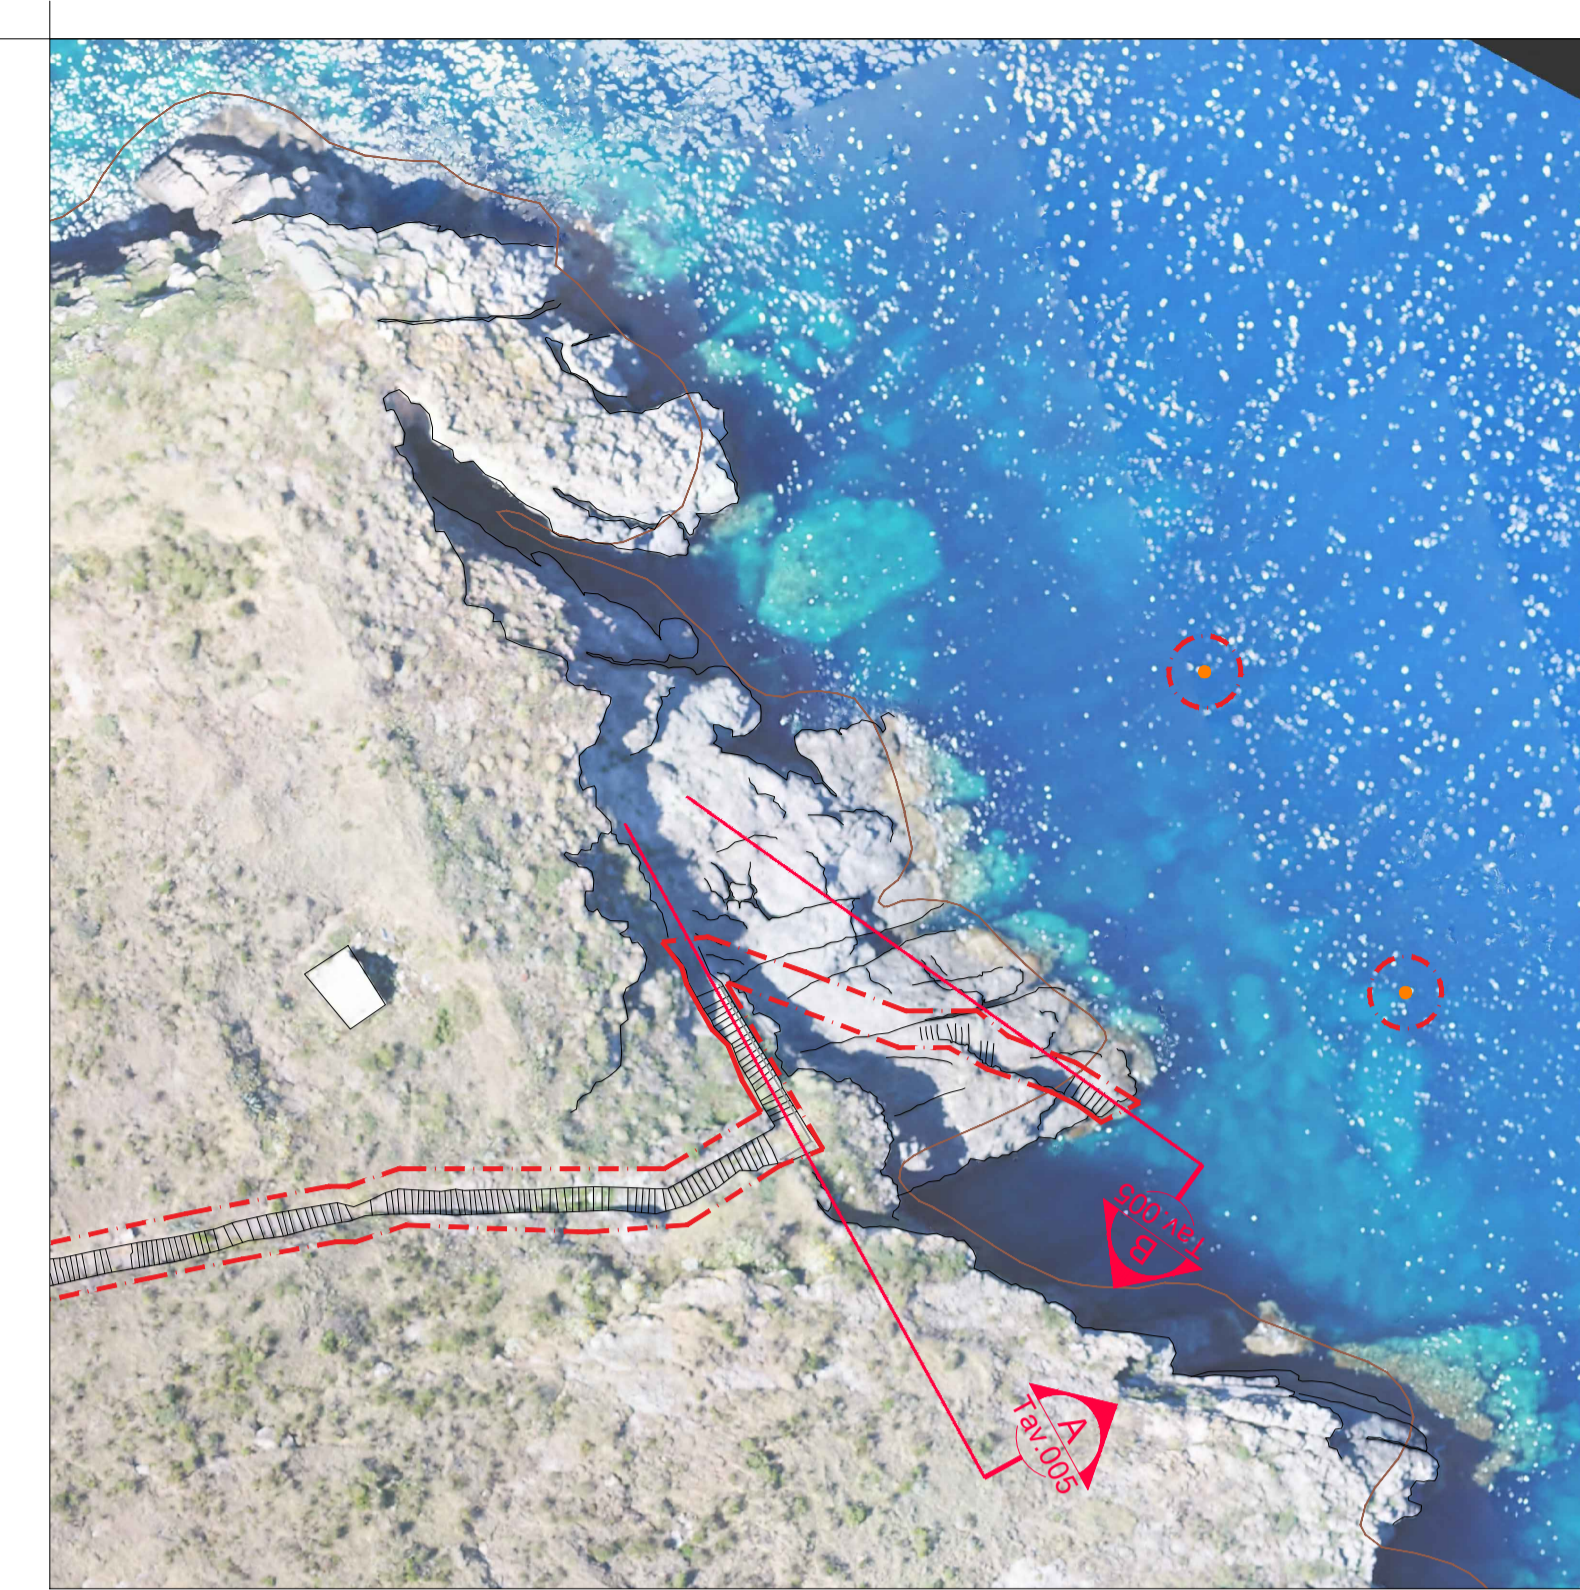

KEYPLAN

Comune di Ventotene
REGIONE LAZIO

CONTRATTO ISTITUZIONALE DI SVILUPPO
RECUPERO E RIFUNZIONALIZZAZIONE EX CARCERE BORBONICO DELL'ISOLA DI SANTO STEFANO VENTOTENE

Intervento n. 3 Realizzazione/adeguamento degli approdi all'isola di Santo Stefano

STAZIONE APPALTANTE
INVITALIA

INVTALIA S.p.a. - Soggetto Attuatore in ottemperanza agli artt. 3 e 8 del Contratto Istituzionale di Sviluppo "Recupero e rifunionalizzazione ex carcere borbonico dell'isola di Santo Stefano Ventotene"

RESPONSABILE UNICO DEL PROCEDIMENTO: Dott. Ing. ENRICO FUSCO

COORDINAMENTO PROGETTAZIONE: Dott. Arch. ROSA DI NUZZO

PROGETTAZIONE ARCHITETTONICA
Dott. Arch. Massimo BARAGLI

PROGETTAZIONE STRUTTURALE
Dott. Ing. Lorenzo SONNESI

PROGETTAZIONE OPERE MARITTIME
Dott. Ing. Daniele BENCOTI
Dott. Ing. Marco D'AMATO
Dott. Gen. Vincenzo GUIDO

PROGETTAZIONE IMPIANTI
Dott. Ing. Fulvio ROSATI
Dott. Ing. Claudio PIPPO

PROGETTAZIONE DELLA SICUREZZA
Dott. Ing. Nando LAURO

PROGETTAZIONE AMBIENTALE e PROCEDURE VIA-Vinci
Dott. Luca DI NARDO

COMPUTI e STIME
Cons. Luigi D'ANGELANTONIO

PROGETTAZIONE ARCHITETTONICA: ASPIS Servizi Archeologici snc, Dott.ssa Laura SANNA e Francesco TIBONI

INDAGINI GEOLOGICHE:
Geodes Laboratori
Dott.ssa M. Caterina BELACCIOIA

INDAGINI E RILEVAZIONI AMBIENTALI
ARCHEOLOGICHE E STRUMENTALI A MARE:
Eneconest snc, Dott. Ing. Roberto SAGGIOMO

INDAGINI SULLE STRUTTURE:
ICS Centro Sperimentale di Ingegneria Srl
Dott. Ing. Giuseppe NICONELLI

GRUPPO DI LAVORO INTERNO
PROGETTAZIONE ARCHITETTONICA:
Dott. Ing. Francesco DE EMACI
Dott. Ing. Andrea ELGAZZAR
Dott. Arch. Luca PACITTO

PROGETTAZIONE STRUTTURALE:
Dott. Ing. Francesco DE EMACI

PROGETTAZIONE OPERE MARITTIME:
Dott. Ing. Leonardo GUIDO

PROGETTAZIONE IMPIANTI:
Sig. Enrico REGNICOLI

SILVIO E RESTITUZIONE GRAFICA:
Dott. Ing. Giovanni DI MISTO
Dott. Arch. Andrea ELGAZZAR

PROGETTAZIONE DELLA SICUREZZA
Dott. Arch. Andrea ELGAZZAR

SUPPORTO TECNICO OPERATIVO
PROGETTAZIONE OPERE MARITTIME:
3TI Progetti Italia - Ingegneria Integrata SSA
Dott. Ing. Stefano LUCA ROBERTI

PROGETTAZIONE AMBIENTALE e
PROCEDURE VIA-VINCI:
SETTE Servizi Ingegneria e Architettura s.r.l.
Dott. Alessandro PIAZZI

PROGETTAZIONE GEOLOGICA:
STUDIO TECNICO ASSOCIATO - SENTES
Dott. Ing. Germano GUIDICCI

PROGETTO DEFINITIVO

ELABORATO	DATA	NOME	FIRMA
Redatto	05-03-2021	ELGAZZAR	
Verificato	05-03-2021	BARAGLI	
Approvato	05-03-2021	Rosa di NUZZO	
DATA	05-03-2021	CODICE BREVE	
-----	-----	-----	-----
REVISIONI	DATA	AGGIORNAMENTI	
Rev. 1	-----	-----	
Rev. 2	-----	-----	
Rev. 3	-----	-----	

Progetto Architettonico
Scala n. 4, Sezioni AA', BB' degli interventi a terra

ELABORATO

DATA

NOME

FIRMA

REDAITTO 05-03-2021 ELGAZZAR

VERIFICATO 05-03-2021 BARAGLI

APPROVATO 05-03-2021 Rosa di NUZZO

DATA 05-03-2021 CODICE BREVE

SCALA 1:100

CODICE ELABORATO 2017TES21M-02-D-AD-TAV005

CODICE FILE 2017TES21M-02-D-AD-S00000.png

A0-TAV005