ISOLA DI S. STEFANO (VENTOTENE) - SCALO DELLA MADONNINA E SCALO 4
CATASTALE, scala 1:2000

ISOLA DI S. STEFANO (VENTOTENE) - SCALO DELLA MADONNINA E SCALO 4
AEROFOTOGRAMMETRIA, scala 1:2000

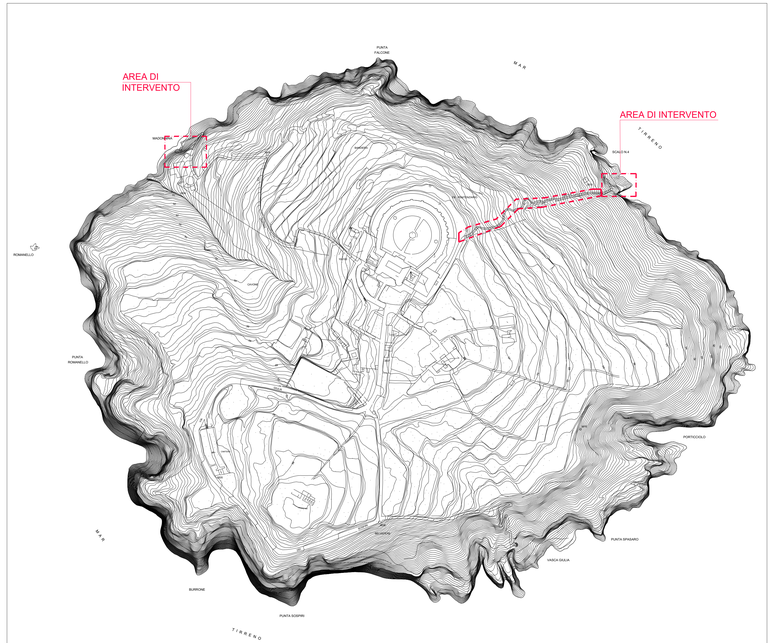

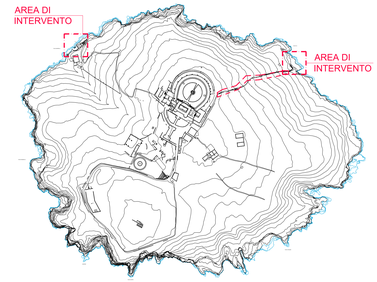

KEYPLAN

ISOLA DI S. STEFANO (VENTOTENE) - SCALO DELLA MADONNINA E SCALO 4
ORTOFOTO

ISOLA DI S. STEFANO (VENTOTENE) - SCALO DELLA MADONNINA E SCALO 4

DECRETO DI VINCOLO ai sensi della legge 1089 del 1939.

Vista la legge del 1 giugno 1939 n° 1089 sulla tutela delle cose di interesse storico artistico, il Ministero per i Beni Culturali e Ambientali, con decreto del 14/05/1987 ha dichiarato parte del complesso carcerario di particolare interesse storico artistico: foglio 3 p.lle A/96,B,41,44,(86,87,88,89),90,46,50,7. In particolare le particelle evidenziate in **giallo**. In rosso la rimanente parte del complesso carcerario non vincolato.

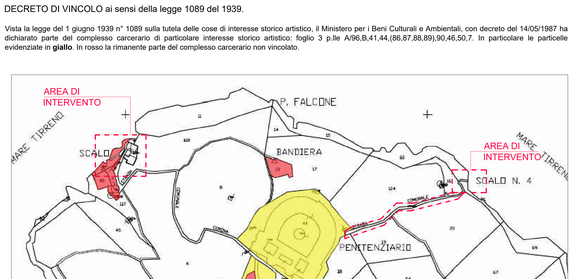

il complesso dell'ex ergastolo di S. Stefano
sito in Provincia di Latina, Comune di Ventotene
censito in Catasto al Foglio 3
particelle A/96 – B – 41 – 44 – 86 – 87 – 88 – 89 – 90 – 46 – 50 – 7
come dall'unita planimetria catastale, di proprietà del Demanio dello
Stato, in considerata presso l'Intendenza di Finanza, ricadendo su ter-
reni di proprietà demaniali, ha interesse particolarmente importante
ai sensi della citata legge per i motivi contenuti nell'allegata rela-
zione storico-artistica.
La relazione storico-artistica e la planimetria catastale allega-
te fanno parte integrante del presente provvedimento.

Roma, li 14 MAG. 1987

Parte del complesso carcerario di particolare interesse storico artistico: foglio 3 p.lle A/96, B, 41, 44, (86,87,88,89), 90, 46, 50, 7

Parte del complesso carcerario non ritenuta di particolare interesse storico artistico.

ISOLA DI S. STEFANO (VENTOTENE) - SCALO DELLA MADONNINA E SCALO 4

PROGRAMMA DI FABBRICAZIONE (P.D.F)
del Comune di Ventotene , approvato con Deliberazione di Giunta Regionale del Lazio n. 697 del 17.02.1981

STAZIONE APPALTANTE

INVITALIA
Agenzia nazionale per l'attrazione degli investimenti e lo sviluppo d'impresa S.p.A.

Funzione Servizi di Ingegneria

ATTIVITA' TECNICHE
Beni Culturali e Architettura
Arch. Rosa di NUZZO

INVITALIA S.p.a., Soggetto Attuatore in ottemperanza agli artt. 3 e 8 del Contratto Istituzionale di Sviluppo **"Recupero e rifunzionalizzazione ex carcere borbonico dell'Isola di Santo Stefano Ventotene"**

RESPONSABILE UNICO DEL PROCEDIMENTO: Dott. Ing. ENRICO FUSCO

COORDINAMENTO PROGETTAZIONE: Dott. Arch. Rosa di NUZZO

PROGETTAZIONE ARCHITETTONICA
Dott. Arch. Antonio BARISCIANO

PROGETTAZIONE STRUTTURALE
Dott. Ing. Lisbeth SORRENTINI

PROGETTAZIONE OPERE MARITTIME
Dott. Ing. Pierluigi ROTUNNO

RELAZIONE GEOLOGICA
Dott. Geol. Vincenzo IZZO

PROGETTAZIONE IMPIANTI
Dott. Ing. Pierluigi ROTUNNO
Dott. Ing. Antonio CAPUTO

PROGETTAZIONE DELLA SICUREZZA
Dott. Ing. Nunzio LAURO

PROGETTAZIONE AMBIENTALE e PROCEDURE VIA-VInCA
Dott. Ing. Nunzio LAURO

COMPUTI E STIME
Dottori. Luggia D'ANGELANTUONO

RELAZIONE ARCHEOLOGICA: ASPS Servizi Archeologici snc, Dott.ssa Laura SANNA e Francesco TIBONI

INDAGINI GEOGNOSTICHE :
Dott. Geol. Vincenzo IZZO
Dott.ssa Dr. Giacinta BOTALICCIA

INDAGINI E RILEVAZIONI AMBIENTALI:
RILIEVO E RESTITUZIONE GRAFICA:
Dott.ssa Arch. Ester MUSSO

INDAGINI SULLE STRUTTURE :
ICE SISMICA, MONITORAGGIO STRUTTURALE ED
Dott. Ing. Domenico MORABITO

PROGETTAZIONE STRUTTURALE:
Dott. Ing. Pietro D'AMATO
Dott. Ing. Francesco DI LAURO

PROGETTAZIONE OPERE MARITTIME:
Dott. Ing. Antonello IOVINO

PROGETTAZIONE IMPIANTI:
Ing. Ennio RICCIARDI

RILIEVO E RESTITUZIONE GRAFICA:
Dott. Arch. Ester MUSSO
Dott. Ing. Francesco DE SIMONE
Dott. Ing. Antonello IOVINO

PROGETTAZIONE DELLA SICUREZZA
Dott. Arch. Ennio ELIGIONE

SUPPORTO TECNICO-OPERATIVO

PROGETTAZIONE OPERE MARITTIME:
Dott. Ing. Antonello IOVINO
Dott. Ing. Stefano Luca PICCIOTTI

PROGETTAZIONE AMBIENTALE e PROCEDURE VIA-VInCA:
SECTRA Servizi tecnici Infrastrutture s.r.l.
Dott. Alessandro PIAZZI

PROGETTAZIONE GEOTECNICA:
STUDIO TECNICO ASSOCIATO - SINTEB
Dott. Ing. Gennaro GUIDUCCI

PROGETTO DEFINITIVO

ELABORATO		DATA	NOME	FIRMA
Documenti generali Catastale Aerofotogrammetria, Ortofoto, Decreto di Vincolo e Piano di Fabbricazione dell'Isola di S. Stefano individuazione area d'intervento	REDATTO	30-11-2020	PACITTO	
	VERIFICATO	30-11-2020	BARAGLI	
	APPROVATO	30-11-2020	Rosa di NUZZO	
	DATA	05-03-2021	CODICE BREVE	
	SCALA	---		

REVISIONE	DATA	AGGIORNAMENTI
Rev. 1	--.--.---	---
Rev. 2	--.--.---	---
Rev. 3	--.--.---	---

CODICE ELABORATO: 20170207INV-02-DG-DE-TAV001
CODICE FILE: 20170207INV-02-DG-DE-PUB00.dwg

GE-TAV001