



SEZIONI  
(SCALA 1 : 50)


MURO AD U - IMBOCCO SOTTOVIA - SEZIONE Z-Z

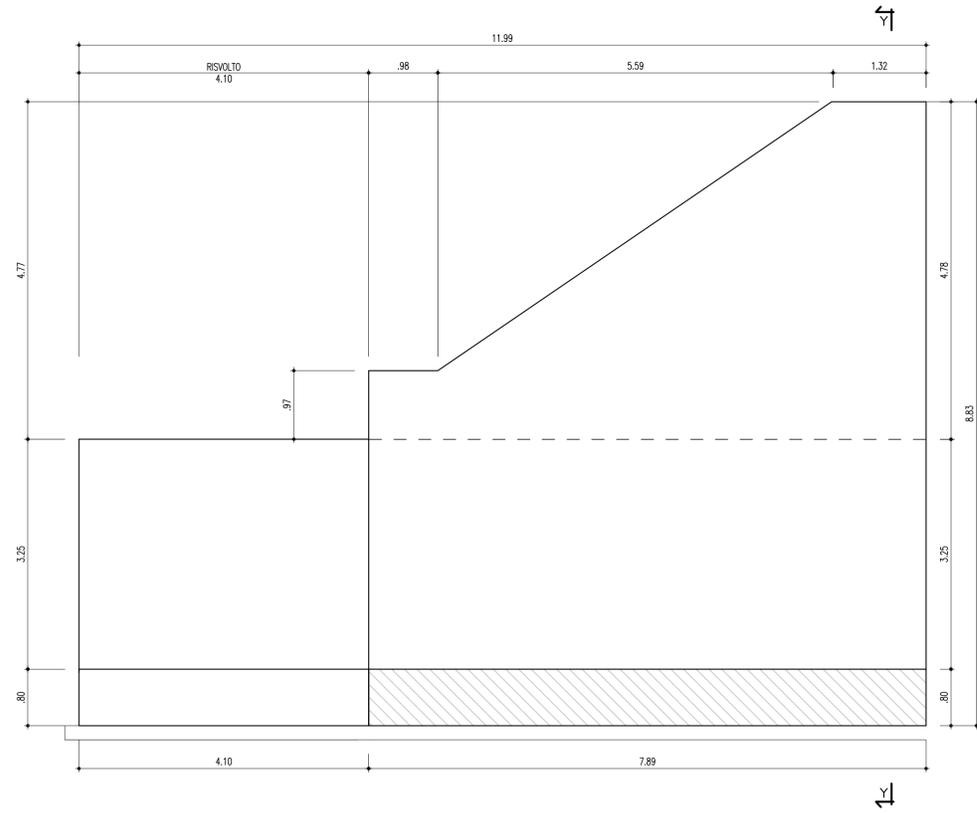


MURO AD U - IMBOCCO SOTTOVIA - SEZIONE Y-Y

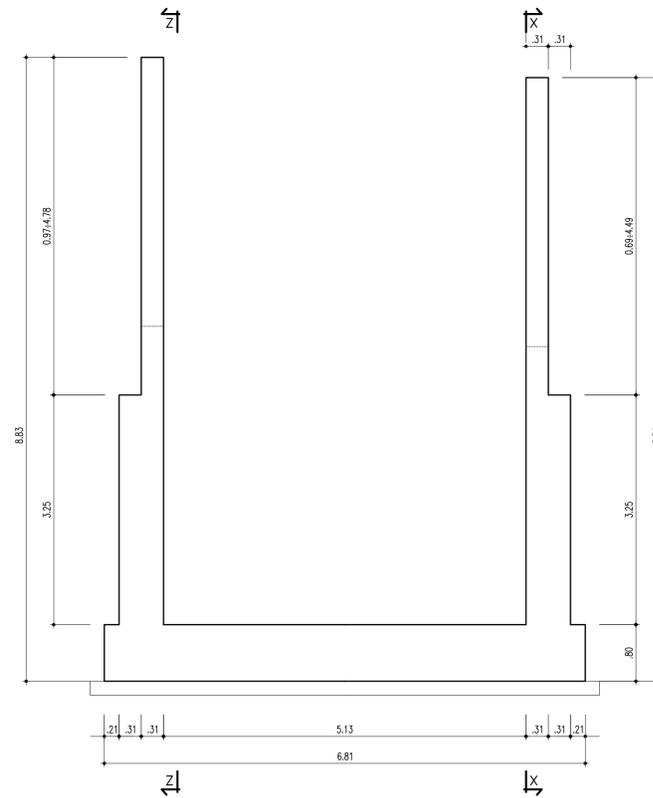


SEZIONE TIPOLOGICA MURI  
(SCALA 1 : 200)

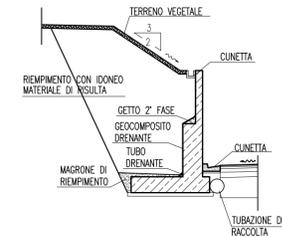

MURO AD U - IMBOCCO SOTTOVIA - SEZIONE X-X

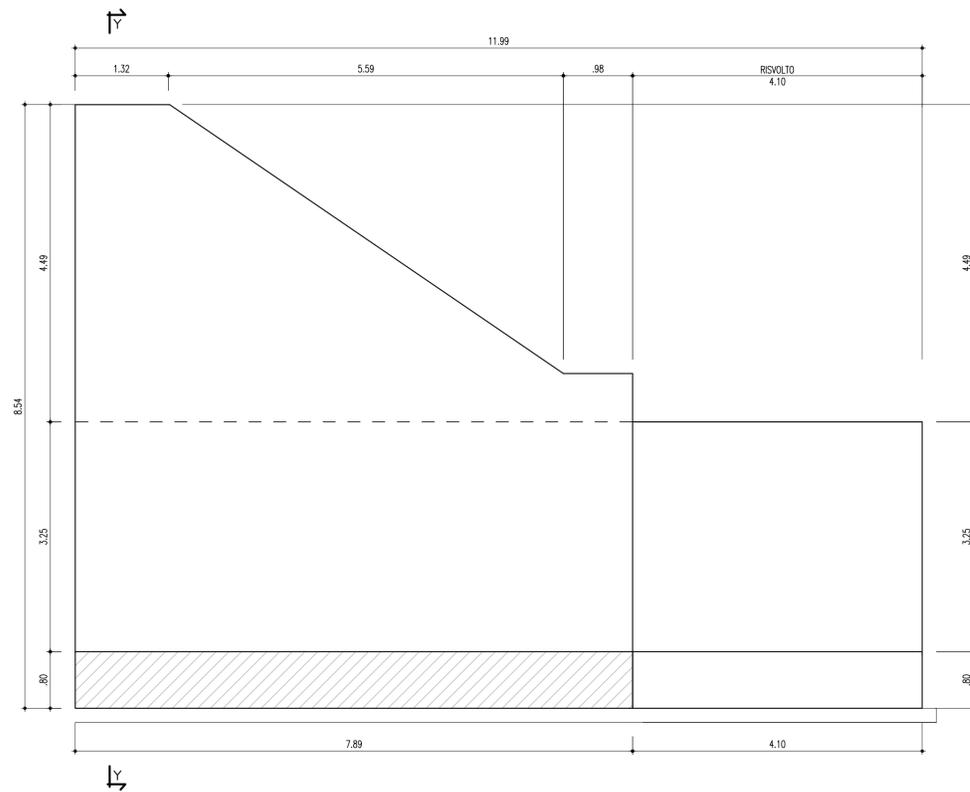

MURO DI SOSTEGNO TIPO 1 IN SX - IMBOCCO SOTTOVIA

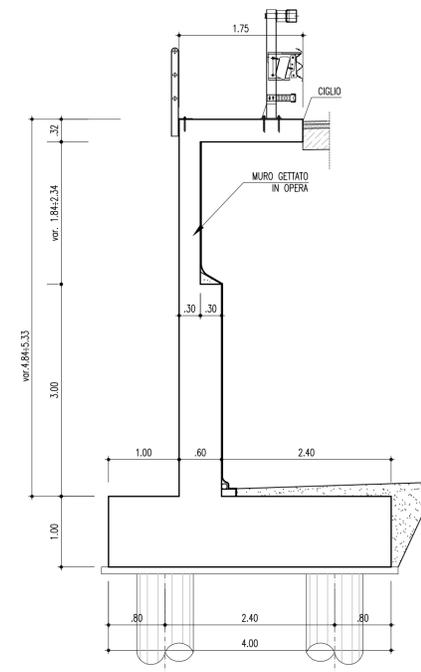

PA 12/09  
CORRIDOIO PLURIMODALE TIRRENICO - NORD EUROPA  
ITINERARIO AGRIGENTO - CALTANISSETTA - A19  
S.S. N° 640 "DI PORTO EMPEDOCLE"  
AMMODERNAMENTO E ADEGUAMENTO ALLA CAT. B DEL D.M. 5.11.2001  
Dal km 44+000 allo svincolo con l'A19

PROGETTO ESECUTIVO



OPERE D'ARTE MINORI - SOTTOVIA  
SOTTOPASSO TRONCO 39

Sezioni muri

Codice Unico Progetto (CUP) : F91B09000070001									
Codice Elaborato:									
PA12_09 - E 0 9 9 I N 2 3 9 S T 1 1 6 Z B 0 0 5 A Scale: 1:50									
F									
E									
D									
C									
B									
A	Aprile 2011	EMISSIONE	F.PELLEGRINO	A.TURSO	M. LITI	P. PAGLINI			
REV.	DATA	DESCRIZIONE	REDATTO	VERIFICATO	APPROVATO	AUTORIZZATO			
Responsabile del procedimento: Ing. MAURIZIO ARAMINI									

Il Progettista: **ING. GIANNI LUCA MARCHINI** (Ordine degli Ingegneri di Firenze N° 4533)

Il Consulente: **ING. MAURIZIO ARAMINI** (Ordine degli Ingegneri di Firenze N° 1400)

Il Coordinatore per la sicurezza in fase di progetto: **ING. PEPPINO MARCHIO** (Ordine degli Ingegneri di Roma N° 14447)

Il Direttore dei lavori: **ING. PEPPINO MARCHIO** (Ordine degli Ingegneri di Roma N° 14447)

Stampa: **ING. MAURIZIO ARAMINI** (Ordine degli Ingegneri di Roma N° 1400)

Stampa: **ING. PEPPINO MARCHIO** (Ordine degli Ingegneri di Roma N° 14447)