PLANIMETRIA POSIZIONAMENTO ORMEGGI (BITTE/ANELLI, CORPI MORTI CON TRAPPA) SCALO DELLA MARINELLA
Scala 1:200

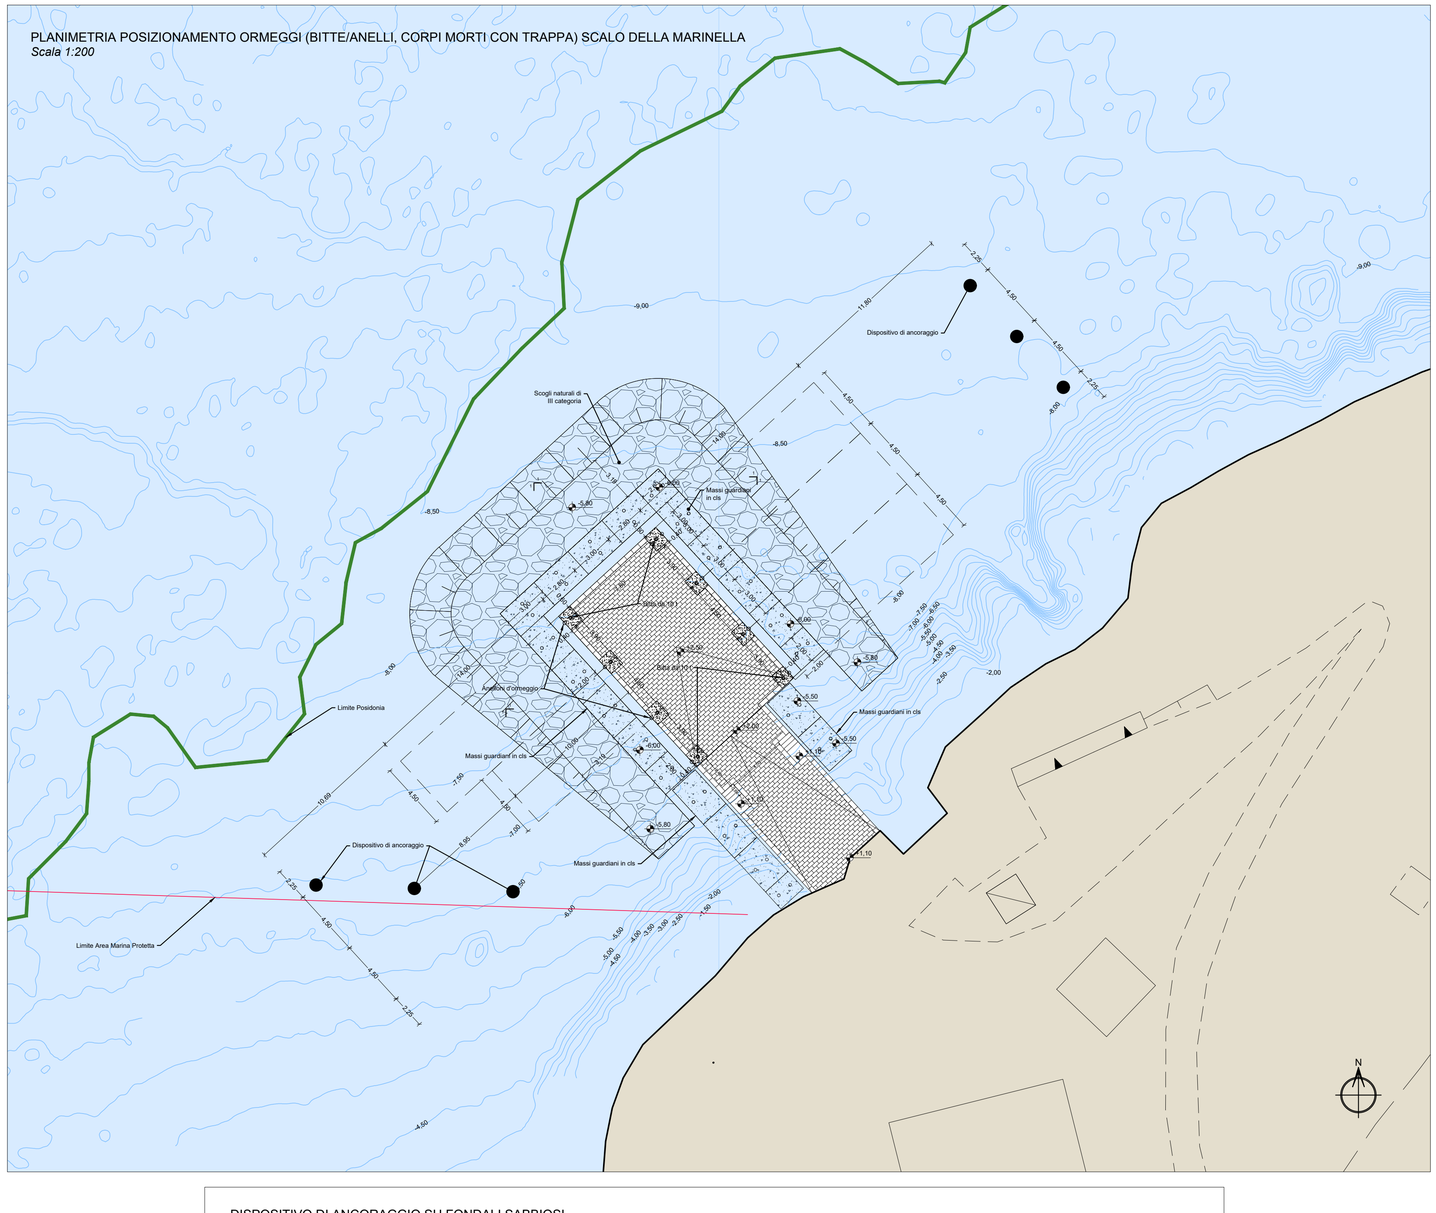

BITTE DA 10 t

BITTA 10 t - PIANTA
Scala 1:20

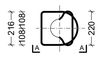

BITTA 10 t - VISTA A-A
Scala 1:20

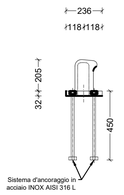

NB: Quote in mm

PARTICOLARE ANELLONI D'ORMEGGIO

PROSPETTO
Scala 1:20

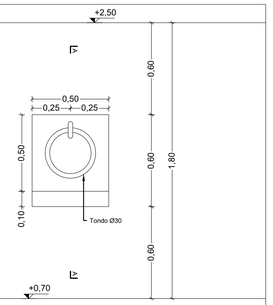

SEZIONE A-A
Scala 1:20

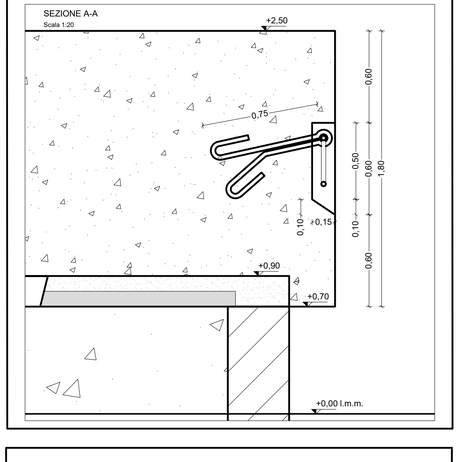

DISPOSITIVO DI ANCORAGGIO SU FONDALI SABBIOSI
Scala 1:50

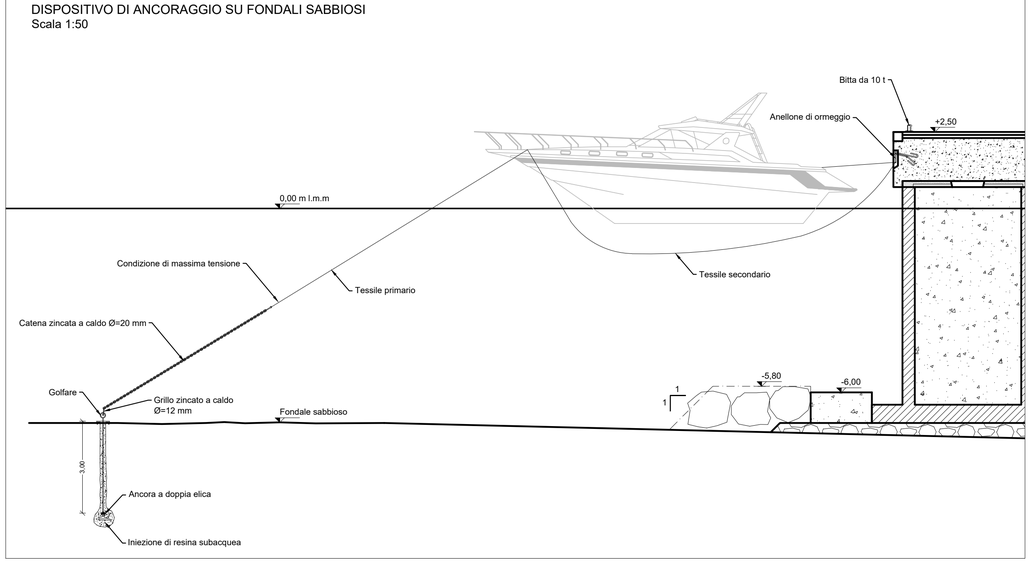

PARTICOLARE GRILLO
Acciaio zincato a caldo Ø=12mm
Carico di rottura 12,00 t

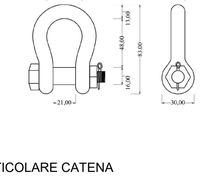

PARTICOLARE CATENA
Acciaio zincato a caldo maglia genovese Ø=20 mm
Carico di rottura 9,40 t

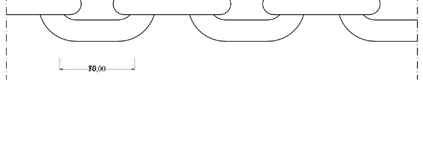

Comune di Ventotene
REGIONE LAZIO

CONTRATTO ISTITUZIONALE DI SVILUPPO

RECUPERO E RIFUNZIONALIZZAZIONE EX CARCERE BORBONICO DELL'ISOLA DI SANTO STEFANO VENTOTENE

Intervento n. 3 'Realizzazione/adeguamento degli approdi all'isola di Santo Stefano'

STAZIONE APPALTANTE

INVITALIA
Agenzia nazionale per l'attrazione degli investimenti e lo sviluppo d'impresa SpA

Funzione Servizi di Ingegneria

ATTIVITA' TECNICHE
Beni Culturali e Architettura
Arch. Rosa di NUZZO

INVITALIA S.p.a.: Soggetto Attuatore in ottemperanza agli artt. 3 e 8 del Contratto Istituzionale di Sviluppo "***Recupero e rifunzionalizzazione ex carcere borbonico dell'isola di Santo Stefano Ventotene***"

RESPONSABILE UNICO DEL PROCEDIMENTO: Dott. Ing. ENRICO FUSCO

COORDINAMENTO PROGETTAZIONE: Dott. Arch. Rosa di NUZZO

PROGETTAZIONE ARCHITETTONICA
Dott. Arch. Massimo BARAGLI

PROGETTAZIONE STRUTTURALE
Dott. Ing. Letterio SONNESSA

PROGETTAZIONE OPERE MARITTIME
Dott. Ing. Daniele BENOTTI

RELAZIONE GEOLOGICA
Dott. Geol. Vincenzo GUIDO

PROGETTAZIONE IMPIANTI
Dott. Ing. Pierluigi ROSATI
Dott. Ing. Osvaldo PITORRI

PROGETTAZIONE DELLA SICUREZZA
Dott. Ing. Nunzio LAURO

PROGETTAZIONE AMBIENTALE e PROCEDURE VIA-Vinca
Dott.Luca DI NARDO

COMPUTI E STIME
Geom. Luigino D'ANGELANTONIO

GRUPPO DI LAVORO INTERNO

PROGETTAZIONE ARCHITETTONICA:
Dott. Ing. Francesco DE SIMONE
Dott. Arch. Ahmed ELGAZZAR
Dott. Arch. Lucia PACITTO

PROGETTAZIONE STRUTTURALE:
Dott. Ing. Mario D'AMATO
Dott. Ing. Francesco DI LAURO

PROGETTAZIONE OPERE MARITTIME:
Dott. Ing. Leonardo GIULIO

PROGETTAZIONE IMPIANTI:
Sig. Enrico REGNICOLI

RILIEVI E RESTITUZIONE GRAFICA:
Geom. Gennaro DI MARTINO
Dott. Ing. Francesco DE SIMONE
Dott. Arch. Ahmed ELGAZZAR

PROGETTAZIONE DELLA SICUREZZA
Dott. Arch. Ahmed ELGAZZAR

SUPPORTO TECNICO OPERATIVO

PROGETTAZIONE OPERE MARITTIME:
3TI Progetti Italia - Ingegneria Integrata SpA
Dott. Ing. Stefano Luca ROSATI

PROGETTAZIONE AMBIENTALE e PROCEDURE VIA-Vinca:
SETIN Servizi tecnici Infrastrutture s.r.l.
Dott. Alessandro PIAZZI

PROGETTAZIONE GEOTECNICA:
STUDIO TECNICO ASSOCIATO - SINTESI
Dott. Ing. Germano GIUDUCCI

RELAZIONE ARCHEOLOGICA: ASPS Servizi Archeologici snc, Dott.ssa Laura SANNA e Francesco TIBONI

INDAGINI GEOGNOSTICHE : Geodes Laboratori, Dott.ssa M. Gabriella BEVILACQUA

INDAGINI E RILEVAZIONI AMBIENTALI, ARCHEOLOGICHE E STRUMENTALI A MARE : Enviroconsult srl - Dott. Ing. Roberto SAGGIOMO

INDAGINI SULLE STRUTTURE : ICS Centro Sperimentale di Ingegneria Srl, Dott. Ing. Giuseppe MONTELLA

PROGETTO DEFINITIVO

ELABORATO

Opere Marittime

Planimetria posizionamento ormeggi scalo della Marinella

	DATA	NOME	FIRMA
REDATTO	05-03-2021	3TI	
VERIFICATO	05-03-2021	BENOTTI	
APPROVATO		Rosa di NUZZO	
DATA	05-03-2021	CODICE BREVE	
SCALA	1:200/1:50/1:20		

REVISIONE	DATA	AGGIORNAMENTI
Rev. 1		
Rev. 2		
Rev. 3		

CODICE ELABORATO
2017E037INV-02-D-OM-TAV003

CODICE FILE
2017E037INV-02-D-OM-TAV003.dwg

OM-TAV003

Codice file: V:\PROG_UTI\2017\E037INV - CIS S.STEFANO\06_PROGEGI\4_ESI_APPROD\011_OME\Elaborati grafici\2017E037INV-02-D-OM-TAV003.dwg Data: 15 Mar. 2021 - 12:00pm