


- LEGENDA**
- n.17 Massi guardiani tipo 1 (dim. 3,00x2,00x1,00 m)
  - n.3 Massi guardiani tipo 2 (dim. 2,00x2,00x1,00 m)
  - n.1 Masso guardiano tipo 3 (dim. 2,00x1,50x1,00 m)


CARATTERISTICHE DEI MATERIALI MASSI GUARDIANI IN CLS	
CALCESTRUZZO	C 28/35
RAPPORTO A/C	<0.45
DIAMETRO MASSIMO INERTE	32 mm
CLASSE DI CONSISTENZA	S4/S5
UNITA' DI MISURA	
CARPENTERIE IN "m"	

**CARPENTERIA  
SCALA 1:50**


MASSO GUARDIANO TIPO 1

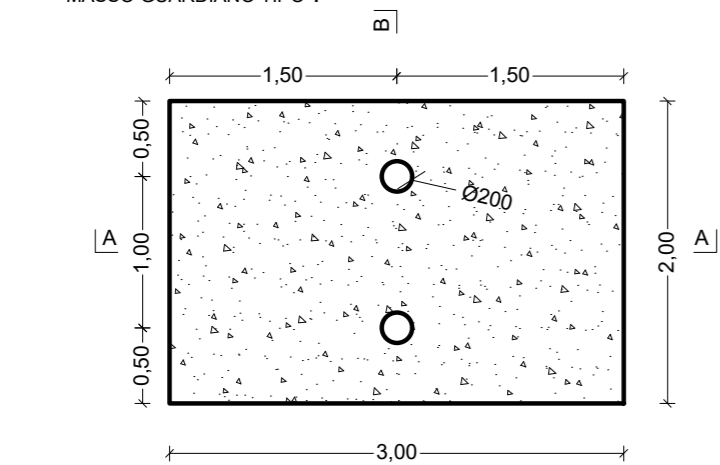

Pianta

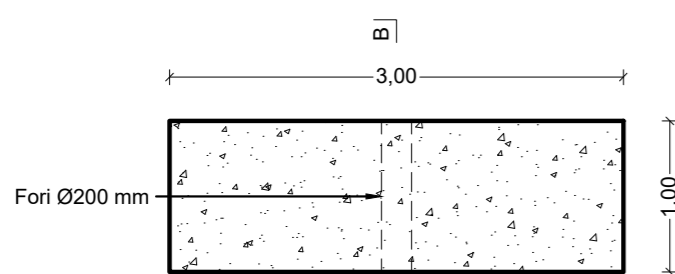


Sezione A-A

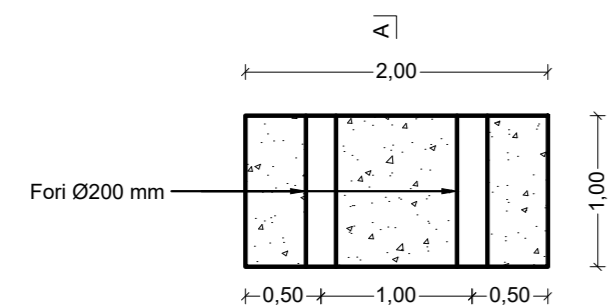


Sezione B-B


MASSO GUARDIANO TIPO 2

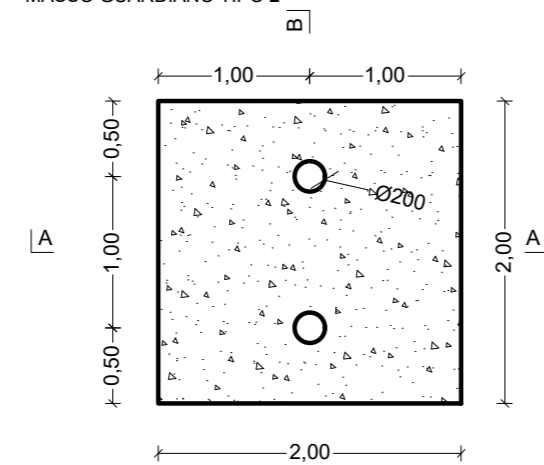

Pianta

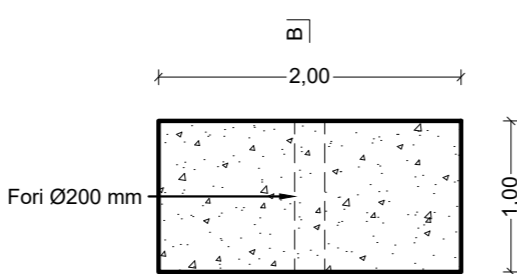


Sezione A-A

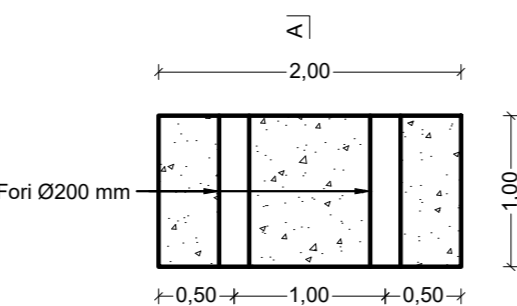


Sezione B-B


MASSO GUARDIANO TIPO 3

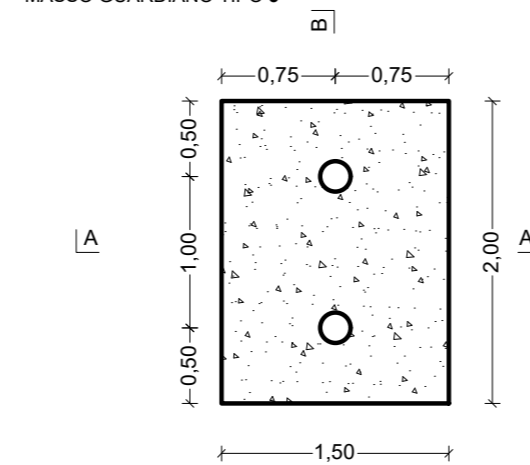

Pianta

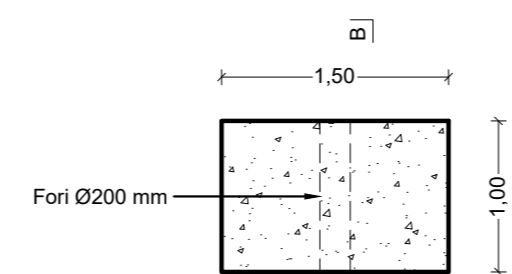

Sezione A-A

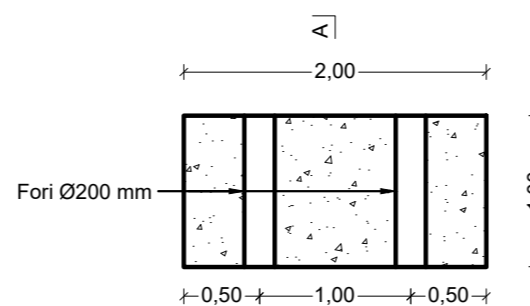

Sezione B-B

**Comune di Ventotene  
REGIONE LAZIO**

**CONTRATTO ISTITUZIONALE DI SVILUPPO**

**RECUPERO E RIFUNZIONALIZZAZIONE EX CARCERE BORBONICO DELL'ISOLA DI SANTO STEFANO VENTOTENE**

*Intervento n. 3 'Realizzazione/adeguamento degli approdi all'isola di Santo Stefano'*

**STAZIONE APPALTANTE**

**INVITALIA**

Funzione Servizi di Ingegneria

ATTIVITA' TECNICHE  
Beni Culturali e Architettura  
Arch. Rosa di NUZZO

**INVITALIA S.p.a.**: Soggetto Attuatore in ottemperanza agli artt. 3 e 8 del Contratto Istituzionale di Sviluppo  
*"Recupero e rifunionalizzazione ex carcere borbonico dell'isola di Santo Stefano Ventotene"*

**RESPONSABILE UNICO DEL PROCEDIMENTO: Dott. Ing. ENRICO FUSCO**

**COORDINAMENTO PROGETTAZIONE: Dott. Arch. Rosa di NUZZO**

<p><b>PROGETTAZIONE ARCHITETTONICA</b> Dott. Arch. Massimo BARAGLI</p> <p><b>PROGETTAZIONE STRUTTURALE</b> Dott. Ing. Letterio SONNESSA</p> <p><b>PROGETTAZIONE OPERE MARITTIME</b> Dott. Ing. Daniele BENOTTI</p> <p><b>RELAZIONE GEOLOGICA</b> Dott. Geol. Vincenzo GUIDO</p> <p><b>PROGETTAZIONE IMPIANTI</b> Dott. Ing. Pierluigi ROSATI Dott. Ing. Osvaldo PITORRI</p> <p><b>PROGETTAZIONE DELLA SICUREZZA</b> Dott. Ing. Nunzio LAURO</p> <p><b>PROGETTAZIONE AMBIENTALE e PROCEDURE VIA-Vinca</b> Dott. Luca DI NARDO</p> <p><b>COMPUTI E STIME</b> Geom. Luigino D'ANGELANTONIO</p> <p><b>RELAZIONE ARCHEOLOGICA: ASPIS Servizi Archeologici snc, Dott.ssa Laura SANNA e Francesco TIBONI</b></p>	<p><b>GRUPPO DI LAVORO INTERNO</b> Dott. Arch. Francesco DE SIMONE Dott. Arch. Ahmed ELGAZZAR Dott. Arch. Lucia PACITTO</p> <p><b>PROGETTAZIONE STRUTTURALE:</b> Dott. Ing. Mario D'AMATO Dott. Ing. Francesco DI LAURO</p> <p><b>PROGETTAZIONE OPERE MARITTIME:</b> Dott. Ing. Leonardo GUALCO</p> <p><b>PROGETTAZIONE IMPIANTI:</b> Sig. Ennio REGNICOLI</p> <p><b>RILEVI E RESTITUZIONE GRAFICA:</b> Geom. Genaro DI MARTINO Dott. Ing. Francesco DE SIMONE Dott. Arch. Ahmed ELGAZZAR</p> <p><b>PROGETTAZIONE DELLA SICUREZZA</b> Dott. Arch. Ahmed ELGAZZAR</p>	<p><b>SUPPORTO TECNICO OPERATIVO</b> PROGETTAZIONE OPERE MARITTIME: 3TI Progetti Italia - Ingegneria Integrata SpA Dott. Ing. Stefano Luca POSSATI</p> <p><b>PROGETTAZIONE AMBIENTALE e PROCEDURE VIA-Vinca:</b> SETIN Servizi tecnici Infrastrutture s.r.l. Dott. Alessandro PIAZZI</p> <p><b>PROGETTAZIONE GEOTECNICA:</b> STUDIO TECNICO ASSOCIATO - SINTESI Dott. Ing. Germano GUIDUCCI</p>
---	--	---

**INDAGINI GEOGNOSTICHE:**  
Geodes Laboratori  
Dott.ssa M. Gabriella BEVILACQUA

**INDAGINI E RILEVAZIONI AMBIENTALI ARCHEOLOGICHE E STRUMENTALI A MARE:**  
Enviroconsult srl - Dott. Ing. Roberto SAGGIOMO

**INDAGINI SULLE STRUTTURE:**  
ICS Centro Sperimentale di Ingegneria Srl  
Dott. Ing. Giuseppe MONTELLA

**PROGETTO DEFINITIVO**

ELABORATO	DATA	NOME	FIRMA
Opere Marittime Massi Guardiani - Carpenteria	REDATTO	05-03-2021	3TI
	VERIFICATO	05-03-2021	BENOTTI
	APPROVATO		Rosa di NUZZO
DATA		05-03-2021	CODICE BREVE
SCALA		1:50	
REVISIONE	DATA	AGGIORNAMENTI	
Rev. 1			
Rev. 2			
Rev. 3			

OM-TAV007

Codice file: Y:\PROG\_UT\2017E037NV - CIS S. STEFANO\06\_PROG\04\_E102\_APPRODII1\_01ME\laboratori\grafico\2017E037NV-02-D-OM-TAV007.dwg Date: 05 Mar. 2021 - 10:22am