ISOLA DI S.STEFANO - AREA LOGISTICA DI CANTIERE A MARE E SULLA TERRA FERMA, scala 1:200

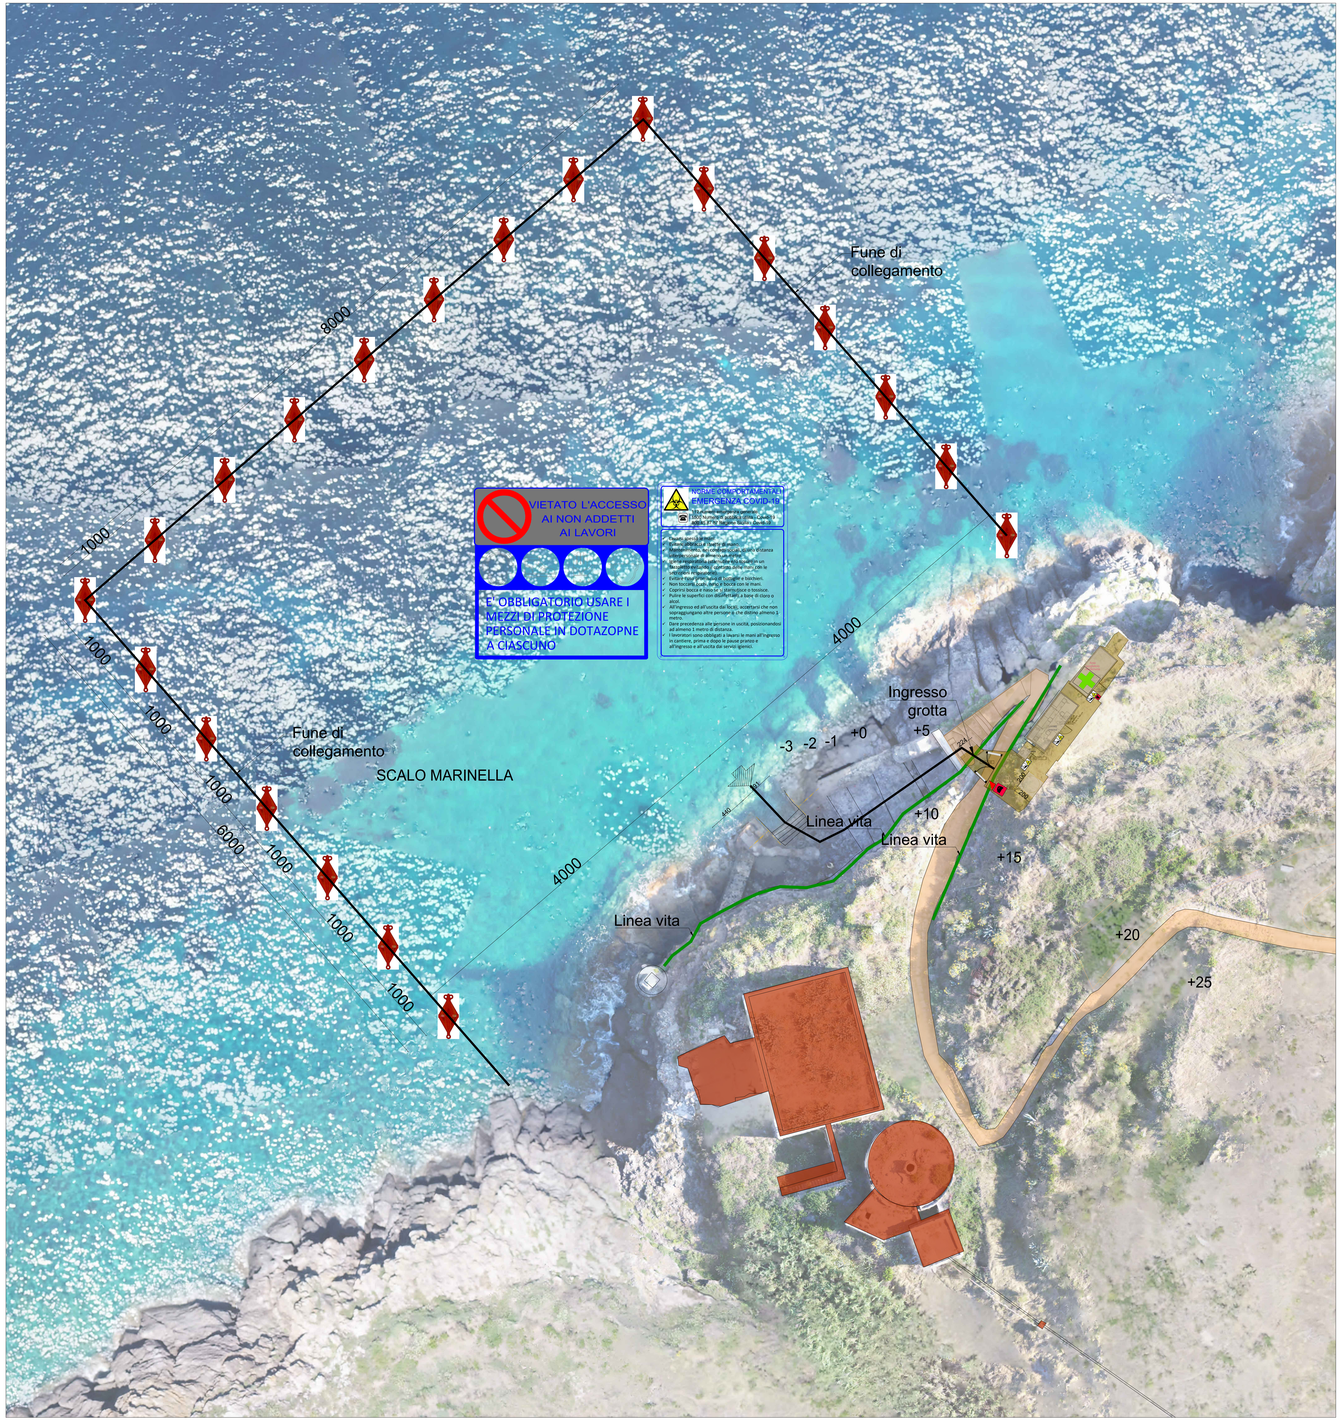

ISOLA DI VENTOTENE: PORTO

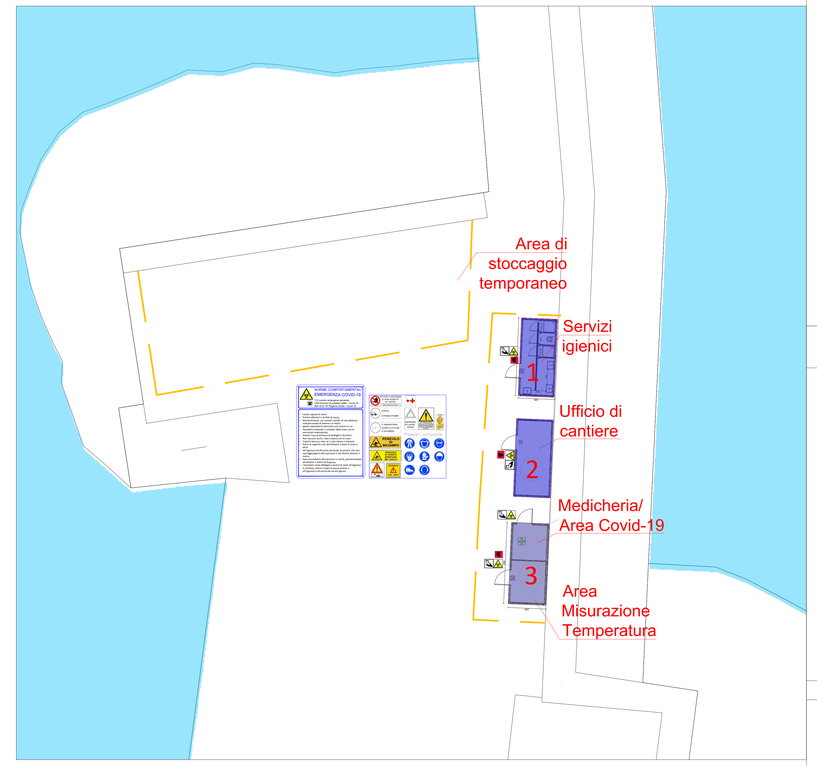

ISOLA DI VENTOTENE: PORTO - DETTAGLI BARACCAMENTI

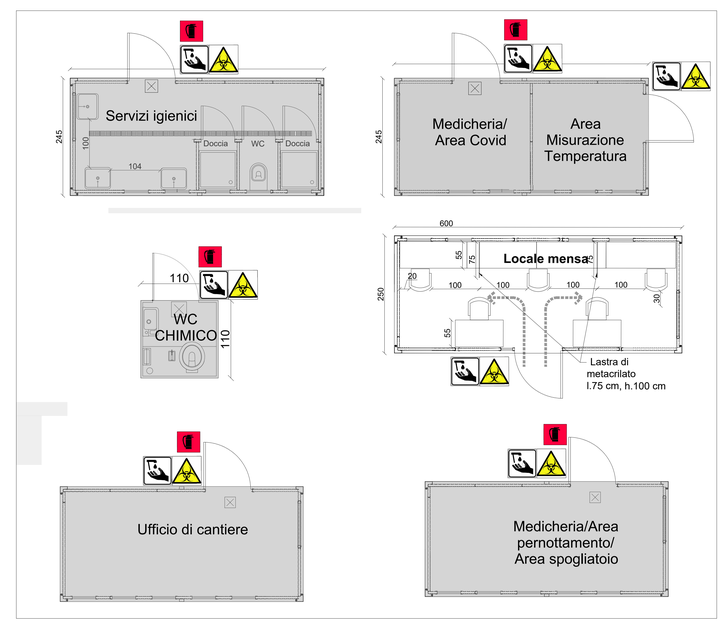

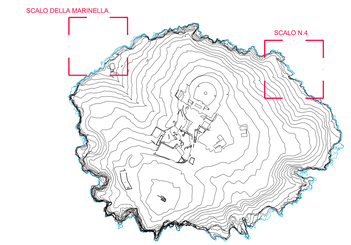

KEYPLAN

LEGENDA

- BOE MARINE DI DELIMITAZIONE COLLEGATE DA FUNE
- LINEA VITA - INTERVENTI FALESIA MARINELLA
- TRANSENNE DA COLLEGARE SALDAMENTE A PUNTI FISSI
- AREA LOGISTICA DI CANTIERE
- PERCORSO MAESTRANZE FINO ALL'AREA LOGISTICA DI CANTIERE
- 1 SERVIZI IGIENICI (Porto di Ventotene)
- 2 UFFICIO DI CANTIERE (Porto di Ventotene)
- 3 AREA MISURAZIONE TEMERATURA(Porto di Ventotene)
- 4 AREA MENSA
- 5 WC CHIMICO CON LAVABO
- 6 AREA SPOGLIATOI CON POSSIBILITA' DI PERNOTTAMENTO
- 7 AREA COPERTA PER STOCCAGGIO MATERIALI 2X2 m

IMPIANTO ELETTRICO, ILLUMINAZIONE E MESSA A TERRA

- QUADRO ELETTRICO DI CANTIERE
- ESTINTORE N. 1
- AREA MEDICAZIONE

MINISTERO DELL'AMBIENTE E DELLA TUTELA DEL TERRITORIO E DEL MARE

Comune di Ventotene
REGIONE LAZIO

CONTRATTO ISTITUZIONALE DI SVILUPPO

RECUPERO E RIFUNZIONALIZZAZIONE EX CARCERE BORBONICO DELL'ISOLA DI SANTO STEFANO VENTOTENE

Intervento n. 3 'Realizzazione/adeguamento degli approdi all'isola di Santo Stefano'

STAZIONE APPALTANTE

INVITALIA
Agenzia nazionale per l'attrazione degli investimenti e lo sviluppo d'impresa S.p.A.

Funzione Servizi di Ingegneria

ATTIVITA' TECNICHE
Beni Culturali e Architettura
Arch. Rosa di NUZZO

INVITALIA S.p.a., Soggetto Attuatore in ottemperanza agli artt. 3 e 8 del Contratto Istituzionale di Sviluppo
"Recupero e rifunzionalizzazione ex carcere borbonico dell'isola di Santo Stefano Ventotene"

RESPONSABILE UNICO DEL PROCEDIMENTO: *Dott. Ing. ENRICO FUSCO*

COORDINAMENTO PROGETTAZIONE: Dott. Arch. Rosa di NUZZO

PROGETTAZIONE ARCHITETTONICA
Dott. Arch. Massimo BARVITO

PROGETTAZIONE BENI CULTURALE
Dott. Ing. Fabrizio SANGUINETI

PROGETTAZIONE OPERE MARITTIME
Dott. Ing. Daniele BENIOTTI

RELAZIONE GEOLOGICA
Dott. Geol. Luciano LANDUZZI

PROGETTAZIONE IMPIANTI
Dott. Ing. Leonardo GIALICO
Dott. Ing. Claudio PITTORSI

PROGETTAZIONE DELLA SICUREZZA
Dott. Ing. Fabio PIERANGELI

PROGETTAZIONE AMBIENTALE e PROCEDURE VIA-Vinca
Dott Luca DI NARDO

COMPUTI E STIME
Geom. Luigino D'ANGELIANTONIO

RELAZIONE ARCHEOLOGICA: ASPS Servizi Archeologici snc, Dott.ssa Laura SANNA e Francesco TIBONI

INDAGINI GEOGNOSTICHE:
Geodes Laboratori
Dott.ssa Ing. Vanessa BERALDUCCI

INDAGINI E RILEVAZIONI AMBIENTALI, ARCHEOLOGICHE E STRUMENTALI A MARE:
Ambienteweb srl - Dott. Ing. Roberto SAGSOMO

GRUPPO DI LAVORO INTERNO
PROGETTAZIONE ARCHITETTONICA
Dott. Arch. Giovanni MARINO
Dott. Arch. Ahmed ELGAZZAR
Dott. Arch. Luca PACITTO

PROGETTAZIONE STRUTTURALE:
Dott. Ing. Mario ZYMETA
Dott. Ing. Giovanni MARINO

PROGETTAZIONE OPERE MARITTIME:
Dott. Ing. Leonardo GIALICO
Dott. Ing. Fabio PIERANGELI
Dott. Ing. Mario ZYMETA

RILIEVI E RESTITUZIONE GRAFICA:
Geom. Gennaro DI MARTINO
Dott. Arch. Giovanni MARINO
Dott. Arch. Ahmed ELGAZZAR

PROGETTAZIONE DELLA SICUREZZA
Dott. Arch. Ahmed ELGAZZAR

SUPPORTO TECNICO OPERATIVO

PROGETTAZIONE OPERE MARITTIME:
Dott. Ing. Giovanni Battista Rum
Dott. Ing. Matteo Luca Ferretti

PROGETTAZIONE AMBIENTALE e PROCEDURE VIA-Vinca
SETTE Servizi tecnici Infrastrutture s.r.l.
Dott. Ing. Gianmarco de Angelis

PROGETTAZIONE ARCHEOLOGICA:
ARCHEOSITE SOCIETÀ COOPERATIVA SINTESI
Dott. Ing. Germano DUDDUCCI

INDAGINI SULLE STRUTTURE:
ICS Centro Sperimentale di Ingegneria Srl
Dott. Ing. Giuseppe MURATELLA

PROGETTO DEFINITIVO

ELABORATO:

Sicurezza

Allegato "E" - Particolare Layout di cantiere

*****

REVISIONE	DATA	AGGIORNAMENTI
Rev. 1	--.--.--.--	----
Rev. 2	--.--.--.--	----
Rev. 3	--.--.--.--	----

	DATA	NOME	FIRMA
REDATTO	MAR - 2021	Nunzio LAURO	
VERIFICATO	MAR - 2021	Nunzio LAURO	
APPROVATO	MAR - 2021	Rosa di NUZZO	
DATA	05-03-2021	CODICE BREVE	
SCALA	----		
CODICE ELABORATO		PS-000005	
20TE037RV-G2-D-PS-00005			
CODICE FILE			
20TE037RV-G2-D-PS-R.000.dwg			