



Il Commissario Straordinario del Governo
per il recupero e la valorizzazione dell'ex carcere borbonico
dell'isola di Santo Stefano - Ventotene

MINISTERO DELL'AMBIENTE
E DELLA TUTELA DEL TERRITORIO E DEL MARE

Ministero
dei beni e delle
attività culturali
e del turismo




Comune di Ventotene
REGIONE LAZIO

CONTRATTO ISTITUZIONALE DI SVILUPPO

RECUPERO E RIFUNZIONALIZZAZIONE EX CARCERE BORBONICO DELL'ISOLA DI SANTO STEFANO VENTOTENE

Intervento n. 3 'Realizzazione/adequamento degli approdi all'isola di Santo Stefano'

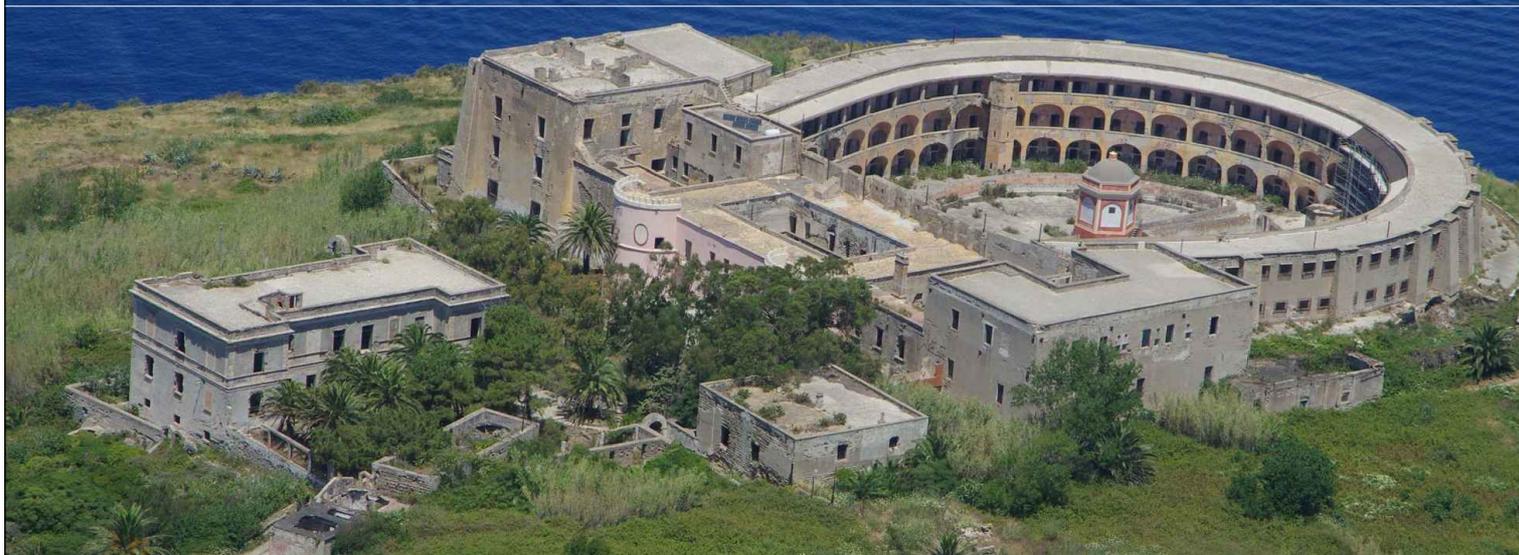

STAZIONE APPALTANTE



Agenzia nazionale per l'attrazione
degli investimenti e lo sviluppo d'impresa SpA

Funzione Servizi di Ingegneria

ATTIVITA' TECNICHE
Beni Culturali e Architettura
Arch. Rosa di NUZZO

INVITALIA S.p.a.: Soggetto Attuatore in ottemperanza agli artt. 3 e 8 del Contratto Istituzionale di Sviluppo
"Recupero e rifunionalizzazione ex carcere borbonico dell'isola di Santo Stefano Ventotene"

RESPONSABILE UNICO DEL PROCEDIMENTO: Dott. Ing. ENRICO FUSCO

COORDINAMENTO PROGETTAZIONE: Dott. Arch. Rosa di NUZZO

PROGETTAZIONE ARCHITETTONICA
Dott. Arch. Massimo BARAGLI

PROGETTAZIONE STRUTTURALE
Dott. Ing. Letterio SONNESSA

PROGETTAZIONE OPERE MARITTIME
Dott. Ing. Daniele BENOTTI

RELAZIONE GEOLOGICA
Dott. Geol. Vincenzo GUIDO

PROGETTAZIONE IMPIANTI
Dott. Ing. Pierluigi ROSATI
Dott. Ing. Osvaldo PITORRI

PROGETTAZIONE DELLA SICUREZZA
Dott. Ing. Nunzio LAURO

PROGETTAZIONE AMBIENTALE e PROCEDURE VIA-Vinca
Dott. Luca DI NARDO

COMPUTI E STIME
Geom. Luigino D'ANGELANTONIO

RELAZIONE ARCHEOLOGICA: ASPSP Servizi Archeologici snC, Dott.ssa Laura SANNA e Francesco TIBONI

GRUPPO DI LAVORO INTERNO

PROGETTAZIONE ARCHITETTONICA:
Dott. Ing. Francesco DE SIMONE
Dott. Arch. Ahmed ELGAZZAR
Dott. Arch. Lucia PACITTO

PROGETTAZIONE STRUTTURALE:
Dott. Ing. Mario D'AMATO
Dott. Ing. Francesco DI LAURO

PROGETTAZIONE OPERE MARITTIME:
Dott. Ing. Leonardo GUALCO

PROGETTAZIONE IMPIANTI:
Sig. Ennio REGNICOLI

RILIEVI E RESTITUZIONE GRAFICA:
Geom. Gennaro DI MARTINO
Dott. Ing. Francesco DE SIMONE
Dott. Arch. Ahmed ELGAZZAR

PROGETTAZIONE DELLA SICUREZZA
Dott. Arch. Ahmed ELGAZZAR

SUPPORTO TECNICO OPERATIVO

PROGETTAZIONE OPERE MARITTIME:
3TI Progetti Italia - Ingegneria Integrata SpA
Dott. Ing. Stefano Luca POSSATI

PROGETTAZIONE AMBIENTALE e
PROCEDURE VIA-Vinca:
SETIN Servizi tecnici Infrastrutture s.r.l.
Dott. Alessandro PIAZZI

PROGETTAZIONE GEOTECNICA:
STUDIO TECNICO ASSOCIATO - SINTESI
Dott. Ing. Germano GUIDUCCI

INDAGINI GEOGNOSTICHE :
Geodes Laboratori
Dott.ssa M. Gabriella BEVILACQUA

INDAGINI E RILEVAZIONI AMBIENTALI,
ARCHEOLOGICHE E STRUMENTALI A MARE :
Enviroconsult srl - Dott. Ing. Roberto SAGGIOMO

INDAGINI SULLE STRUTTURE :
ICS Centro Sperimentale di Ingegneria Srl
Dott. Ing. Giuseppe MONTELLA

PROGETTO DEFINITIVO

ELABORATO			DATA	NOME	FIRMA
Stato di fatto Monografie capisaldi ---- ----			REDATTO	05-03-2021	DI MARTINO-ELGAZZAR
			VERIFICATO	05-03-2021	BARAGLI
			APPROVATO	05-03-2021	Rosa di NUZZO
			DATA	05-03-2021	CODICE BREVE
			SCALA	----	
REVISIONE	DATA	AGGIORNAMENTI	CODICE ELABORATO		
Rev. 1-....-....	----	2017E037INV-02-D-R0-MC0000		
Rev. 2-....-....	----	CODICE FILE		
Rev. 3-....-....	----	2017E037INV-02-D-R0-MC0000.dwg		

R0-MC0000

Monografia punto di controllo GPS Isolotto di Santo Stefano- PT_1000

Coordinate geografiche WGS84 ETRF2000
Lat. 40°47'20,32050 - Long. 13°27'13,46308 - Q. ell. 120,803

Materializzazione:
- chiodo topografico infisso nel basamento di calcestruzzo retrostante la zona dell' eliporto

Coordinate piane UTM F33
Est 369540,925 - Nord 4516482,196 - Q. s.l.m. 73,796



Foto di inquadramento generale - PT 1000



Foto - PT 1000