ISOLA DI S.SSTEFANO - VENTOTENE, scala 1:1000

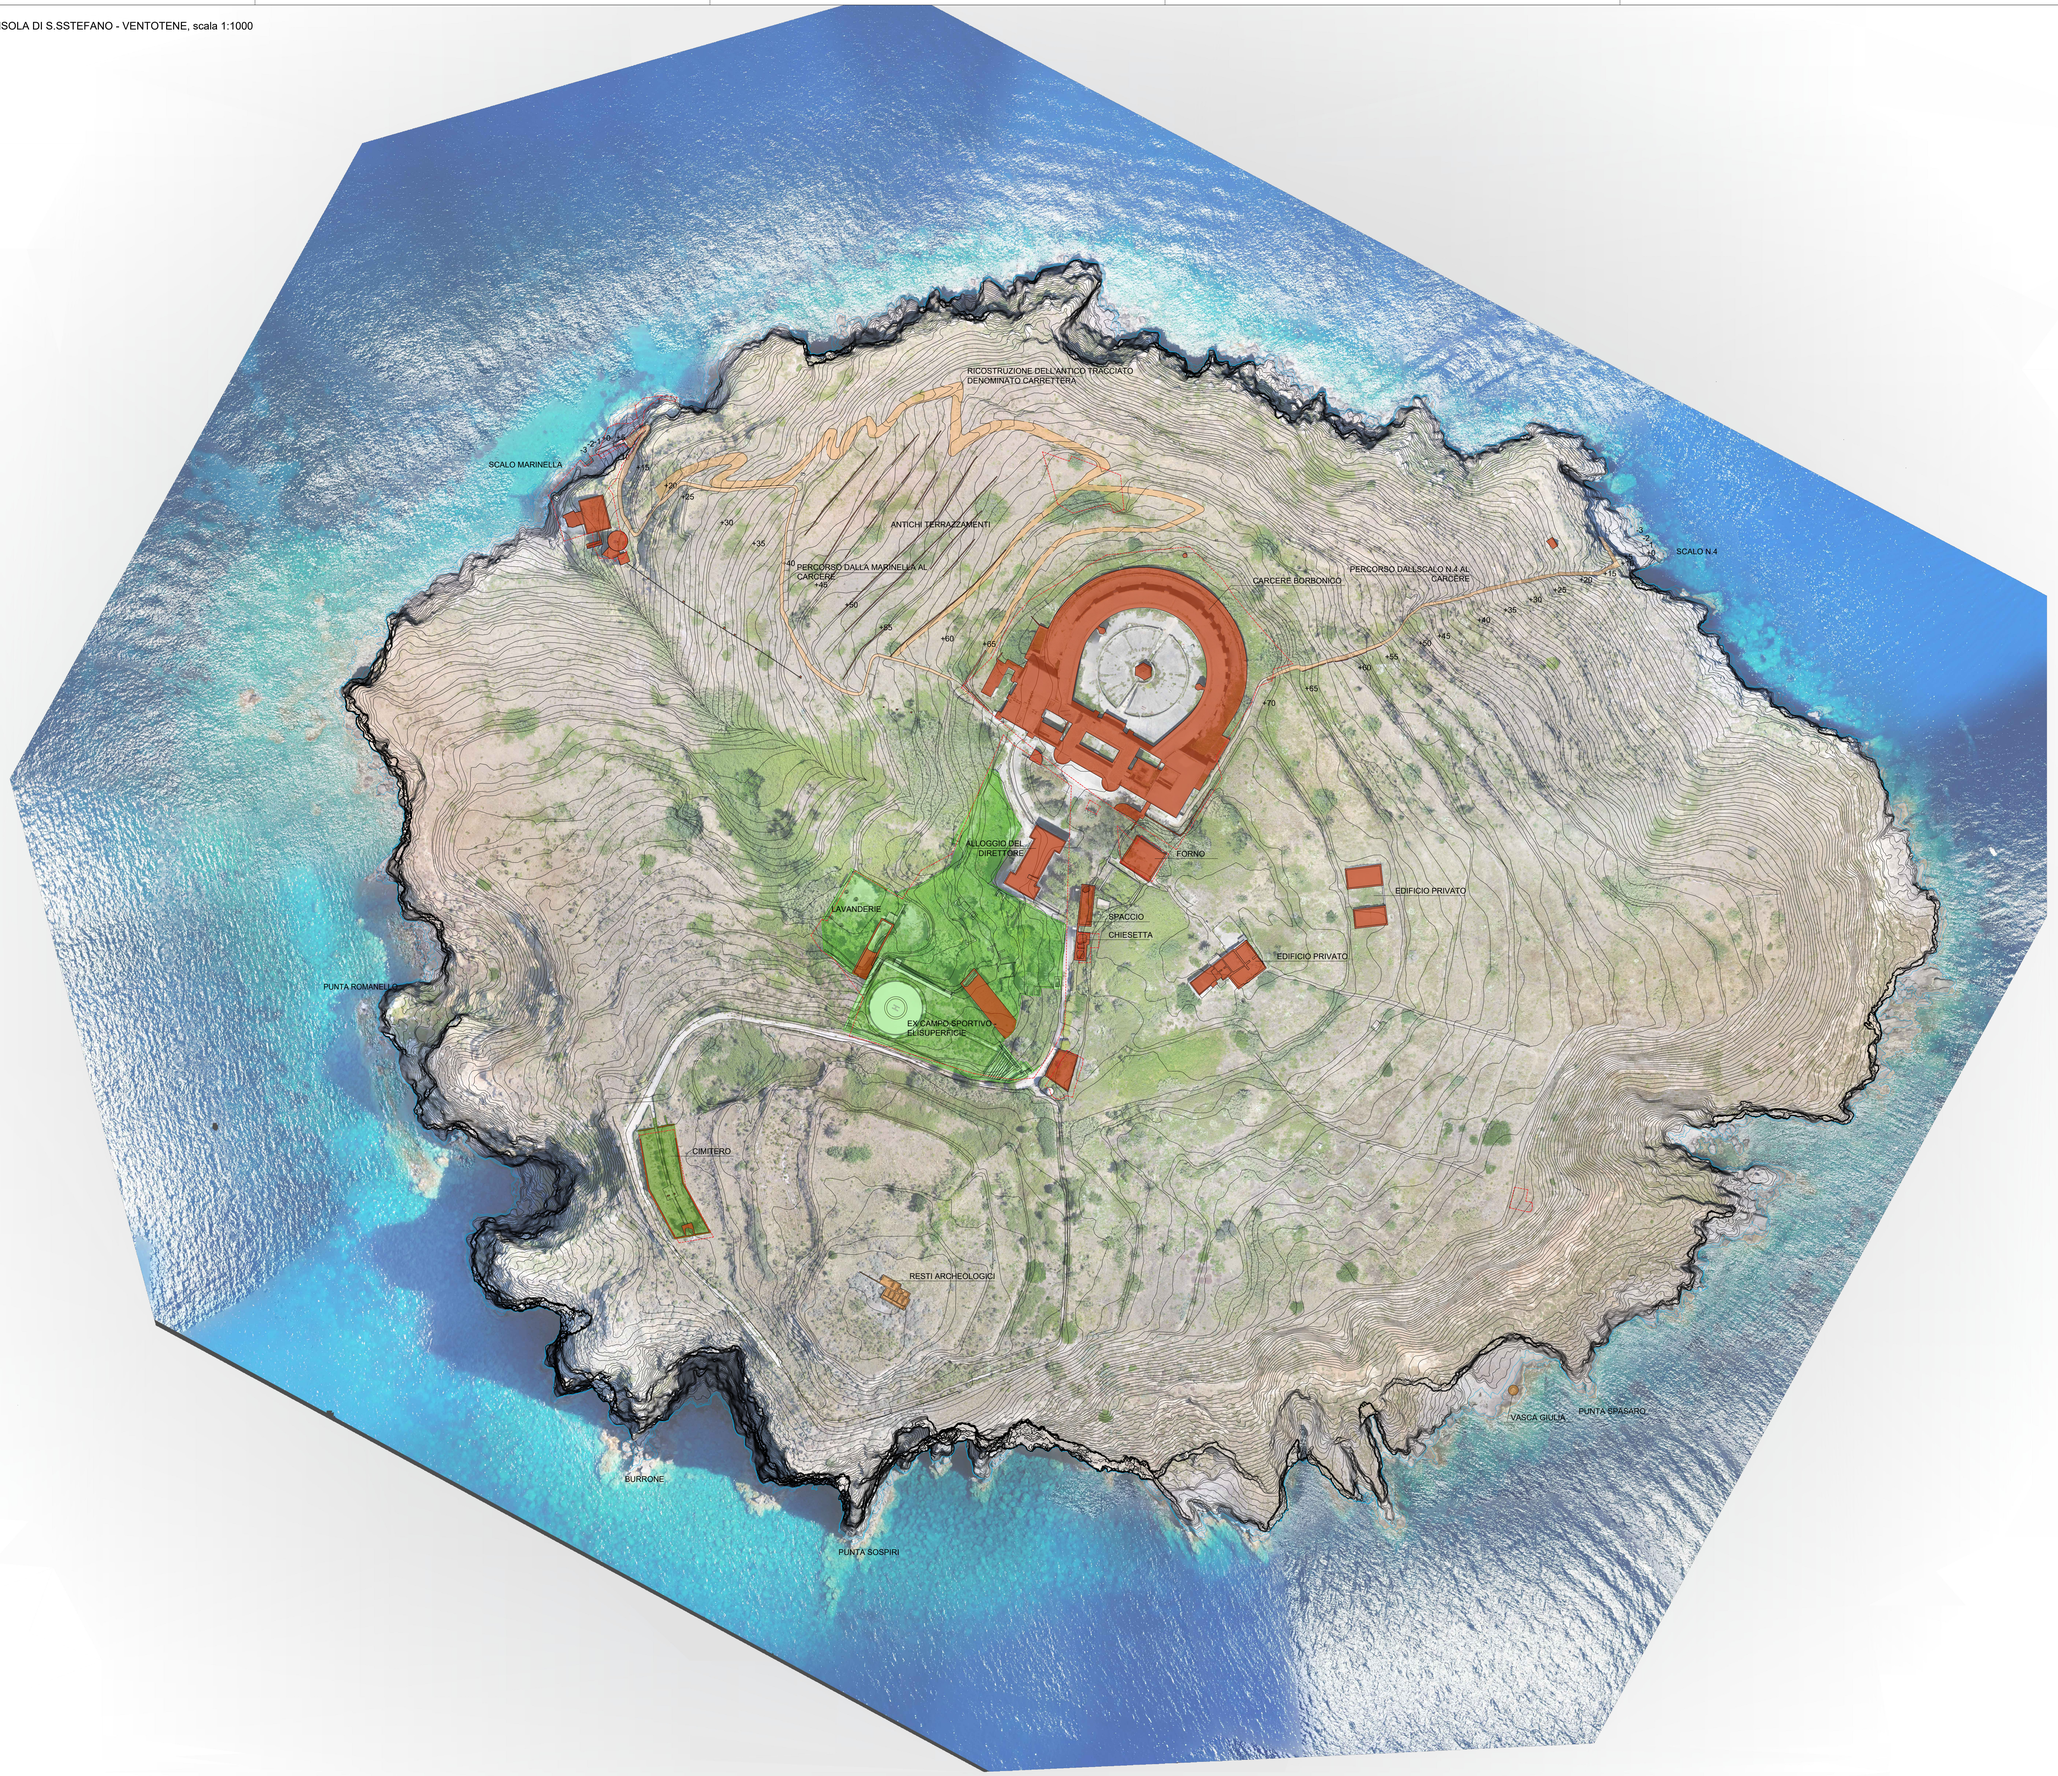

LEGENDA:

- LIMITE DELL'INTERVENTO
- +74.18 QUOTA ALTIMENTRICA
- CURVE DI LIVELLO
- FABBRICATI
- SENTIERI
- RESTI ARCHEOLOGICI
- AREA LAVANDERIE
- AREA CIMITERO

MINISTERO DELL'AMBIENTE E DELLA TUTELA DEL TERRITORIO E DEL MARE

Comune di Ventotene
REGIONE LAZIO

CONTRATTO ISTITUZIONALE DI SVILUPPO

RECUPERO E RIFUNZIONALIZZAZIONE EX CARCERE BORBONICO DELL'ISOLA DI SANTO STEFANO VENTOTENE

Intervento n. 3 "Realizzazione/adeguamento degli approdi all'isola di Santo Stefano"

STAZIONE APPALTANTE

INVITALIA
Agenzia nazionale per l'attrazione degli investimenti e lo sviluppo d'impresa SpA

Funzione Servizi di Ingegneria

ATTIVITA' TECNICHE
Beni Culturali e Architettura
Arch. Rosa di NUZZO

INVITALIA S.p.a.: Soggetto Attuatore in ottemperanza agli artt. 3 e 8 del Contratto Istituzionale di Sviluppo
"Recupero e rifunzionalizzazione ex carcere borbonico dell'isola di Santo Stefano Ventotene"

RESPONSABILE UNICO DEL PROCEDIMENTO: Dott. Ing. ENRICO FUSCO

COORDINAMENTO PROGETTAZIONE: Dott. Arch. Rosa di NUZZO

PROGETTAZIONE ARCHITETTONICA
Dott. Arch. Rosa di NUZZO

PROGETTAZIONE STRUTTURALE
Dott. Ing. Lodovico DORMESSA

PROGETTAZIONE OPERE MARITTIME
Dott. Ing. Daniele BENETTI

RELAZIONE GEOLOGICA
Dott. Geol. Vincenzo GUIDO

PROGETTAZIONE IMPIANTI
Dott. Ing. Pierluigi ROSATI
Dott. Ing. Osvaldo PITORRI

PROGETTAZIONE DELLA SICUREZZA
Dott. Ing. Nunzio LAURO

PROGETTAZIONE AMBIENTALE e PROCEDURE VIA-Vinca
Dott Luca DI NARDO

COMPUTI E STIME
Geom. Luigino D'ANGELANTONIO

GRUPPO DI LAVORO INTERNO

PROGETTAZIONE ARCHITETTONICA:
Dott. Arch. Rosa di NUZZO
Dott. Arch. Ahmed ELGAZZAR
Dott. Arch. Lucia FACITTO

PROGETTAZIONE STRUTTURALE:
Dott. Ing. Mario D'AMATO
Dott. Ing. Francesco DI LAURO

PROGETTAZIONE OPERE MARITTIME:
Dott. Ing. Leonardo GURLIO

PROGETTAZIONE IMPIANTI:
Ing. Enrico REDINDOLI

RILIEVI E RESTITUZIONE GRAFICA:
Dott. Arch. Lucia FACITTO
Dott. Ing. Francesco DE SIMONE
Dott. Arch. Ahmed ELGAZZAR

PROGETTAZIONE DELLA SICUREZZA
Dott. Arch. Ahmed ELGAZZAR

SUPPORTO TECNICO OPERATIVO

PROGETTAZIONE OPERE MARITTIME:
ETI Progetti Italia - Ingegneria Integrata SpA
Dott. Ing. Stefano Luca POSSATO

PROGETTAZIONE AMBIENTALE e PROCEDURE VIA-Vinca:
ISTEC Servizi Integrati Infrastrutture s.r.l.
Dott. Alessandro PAZZI

PROGETTAZIONE GEOTECNICA:
STUDIO TECNICO ASSOCIATO - SINTESI
Dott. Ing. Germano GUIDUCCI

RELAZIONE ARCHEOLOGICA: ASPS Servizi Archeologici srl, Dott.ssa Laura SAANA e Francesco TIBONI

INDAGINI GEOGNOSTICHE :
Geodes Laboratori
Dott.ssa M. Gabriella BEVILACQUA

INDAGINI E RILEVAZIONI AMBIENTALI :
ARCHEOLOGICHE E STRUMENTALI A MARE :
Environcomit srl - Dott. Ing. Roberto LAGIGNOMO

INDAGINI SULLE STRUTTURE :
ICS Centro Sperimentale di Ingegneria Srl
Dott. Ing. Giuseppe MONTECLA

PROGETTO DEFINITIVO

ELABORATO

Stato di fatto

Planimetria generale dell'isola, aerofotogrammetria, ortofoto

****

****

	DATA	NOME	FIRMA
REDATTO	05-03-2021	DI MARTINO ELGAZZAR	
VERIFICATO	05-03-2021	BARAGLI	
APPROVATO	05-03-2021	Rosa di NUZZO	
DATA	05-03-2021	CODICE BREVE	
SCALA	1:1000		
CODICE ELABORATO			
201TE037IN-02-D-R0-TAV001			
CODICE FILE			
201TE037IN-02-D-R0-PL0000.dwg			

REVISIONE	DATA	AGGIORNAMENTI
Rev. 1	...-...-...	----
Rev. 2	...-...-...	----
Rev. 3	...-...-...	----

R0-TAV001