SCALO DELLA MARINELLA - PIANTA +2.5m, scala 1:100

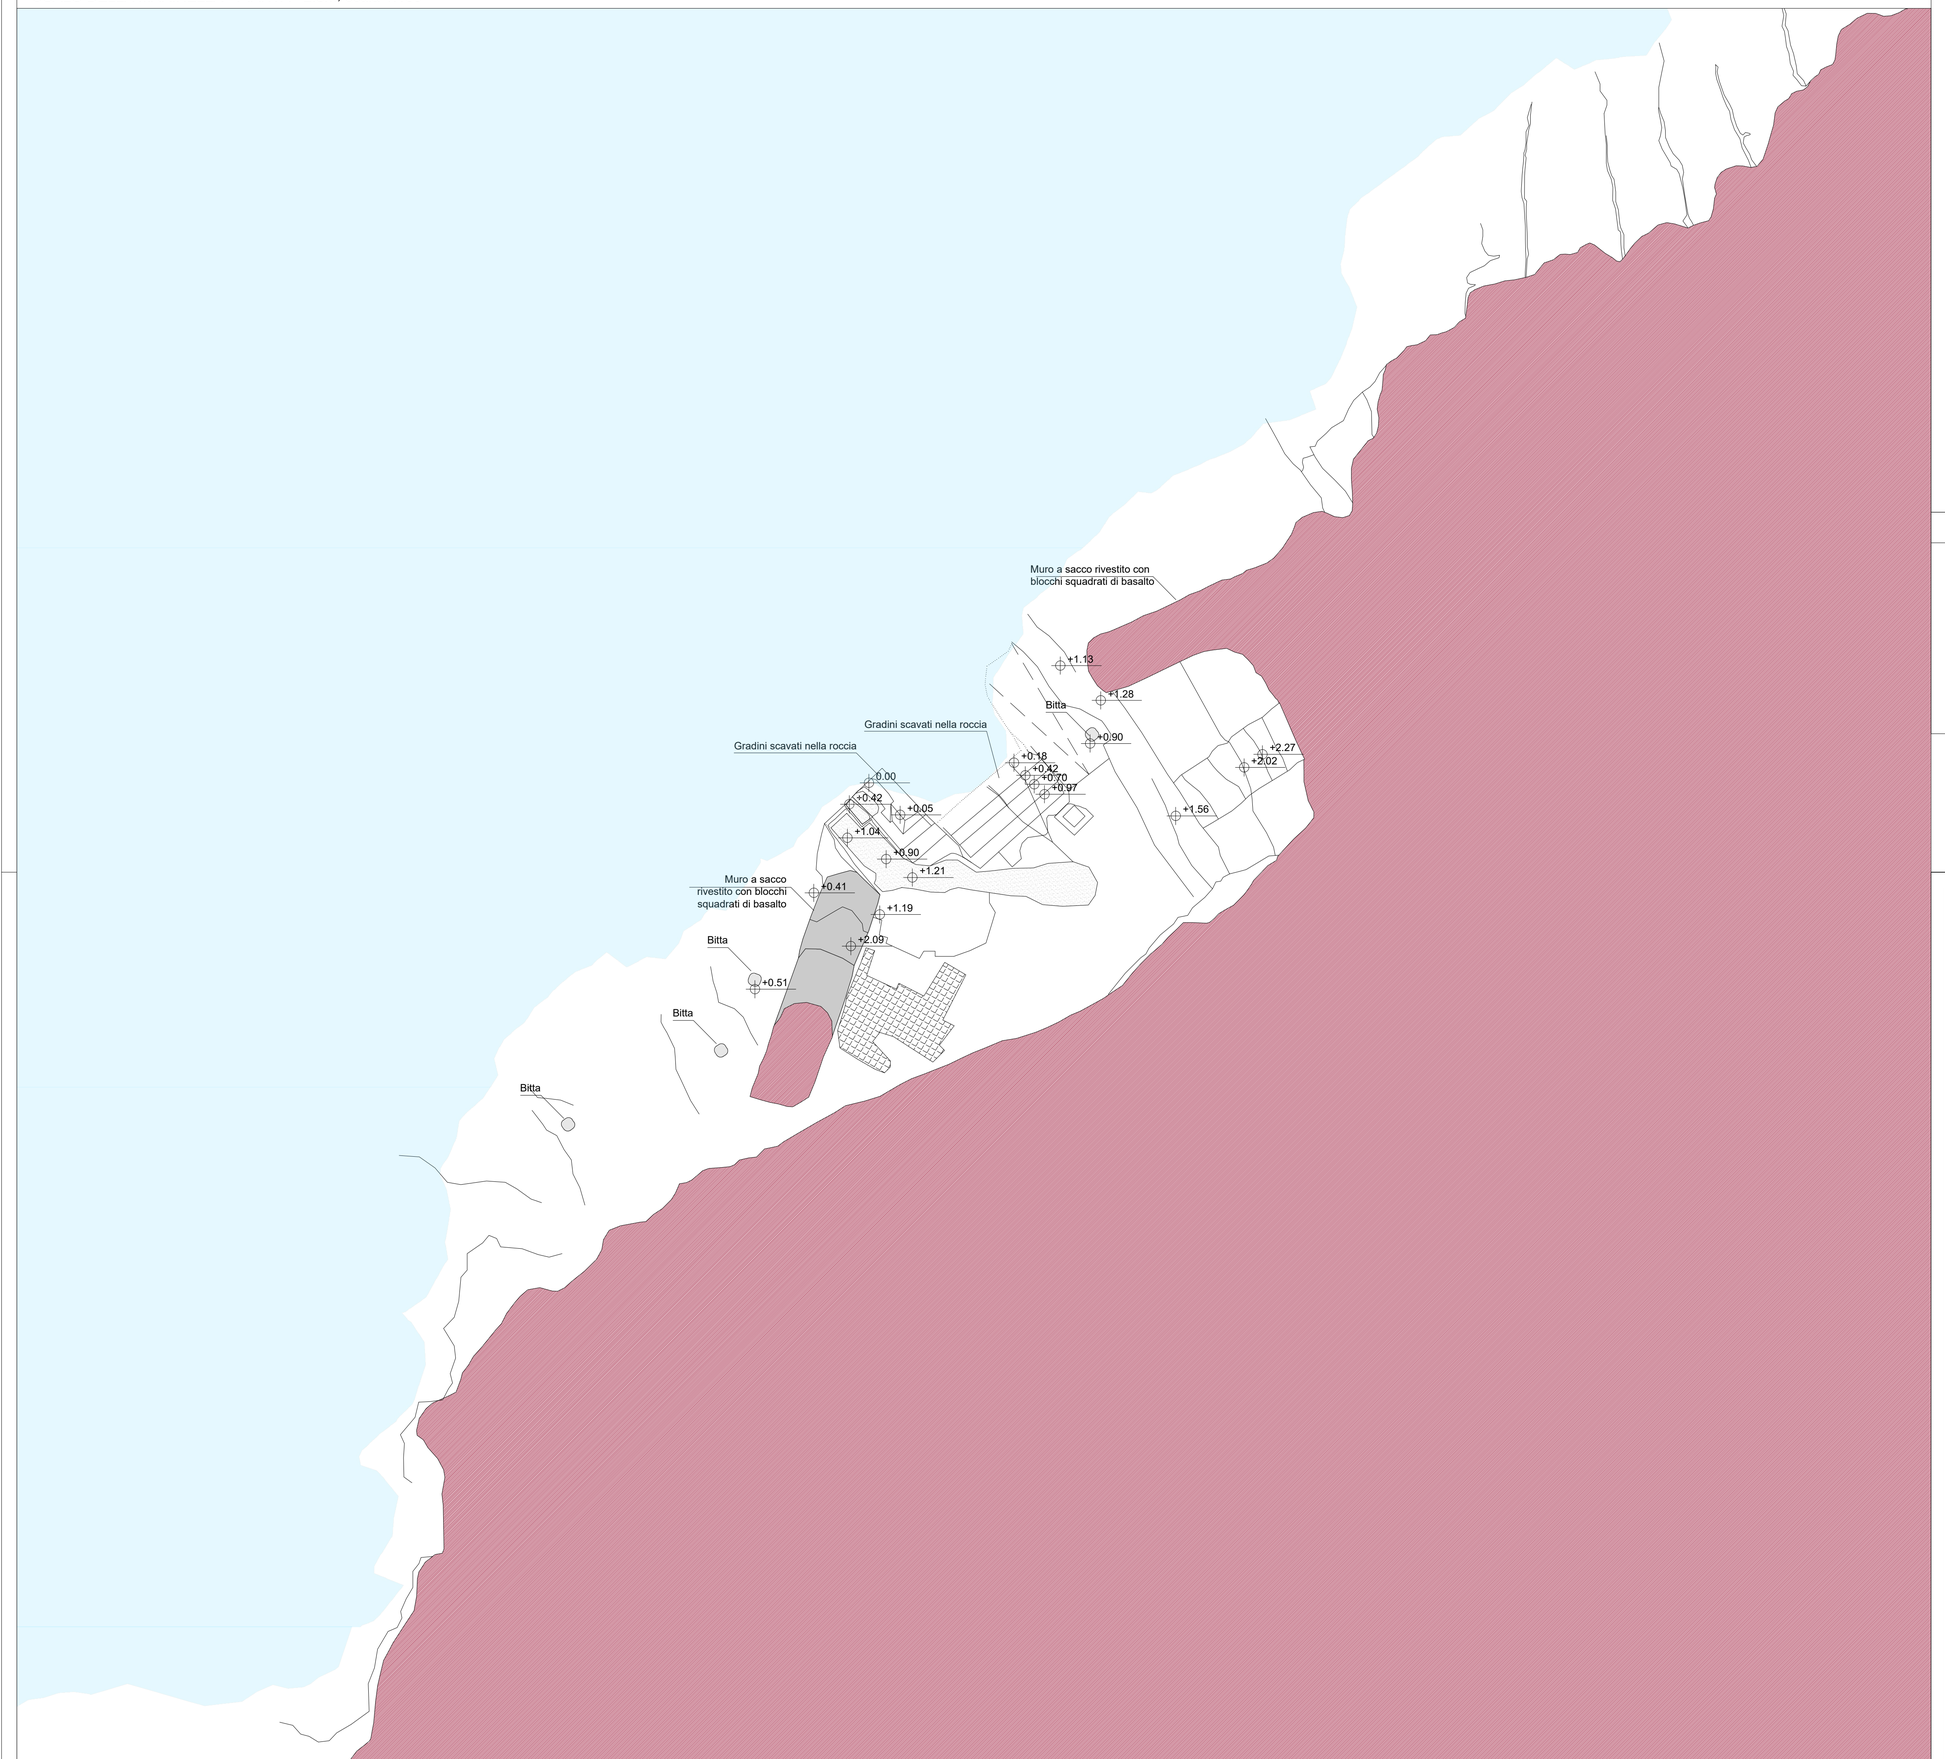

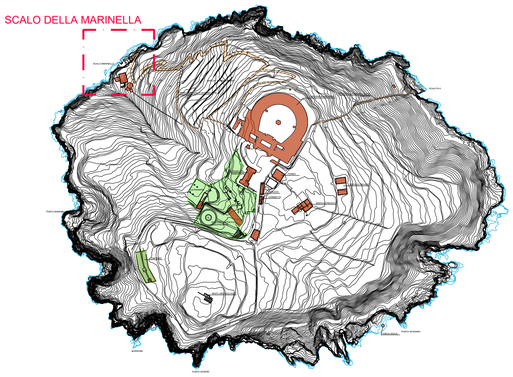

KEYPLAN

LEGENDA:

- LIMITE PARTICELLA CATASTALE DI PROPRIETA' DEMANIALE
- +74.18 QUOTA ALTIMENTRICA
- AREA PAVIMENTAZIONE IN CALCESTRUZZO
- AREA PAVIMENTAZIONE IN BLOCCHI DI BASALTO

Il Commissario Straordinario del Governo per il recupero e la valorizzazione dell'ex carcere borbonico dell'Isola di Santo Stefano - Ventotene

MINISTERO DELL'AMBIENTE E DELLA TUTELA DEL TERRITORIO E DEL MARE

Ministero dei beni e delle attività culturali e del turismo

AGENZIA DEL DEMANIO

REGIONE LAZIO

Comune di Ventotene

Area Marina Protetta Riserva Naturale Statale Isole di Ventotene e S.Stefano

INVITALIA

Comune di Ventotene
REGIONE LAZIO

CONTRATTO ISTITUZIONALE DI SVILUPPO

RECUPERO E RIFUNZIONALIZZAZIONE EX CARCERE BORBONICO DELL'ISOLA DI SANTO STEFANO VENTOTENE

Intervento n. 3 'Realizzazione/adeguamento degli approdi all'isola di Santo Stefano'

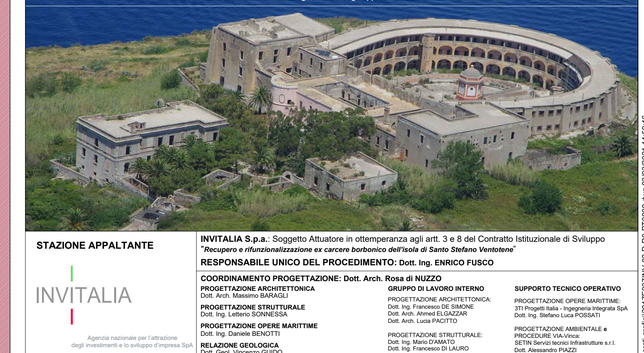

STAZIONE APPALTANTE

INVITALIA
Agenzia nazionale per l'attrazione degli investimenti e lo sviluppo d'impresa SpA

Funzione Servizi di Ingegneria

ATTIVITA' TECNICHE
Beni Culturali e Architettura
Arch. Rosa di NUZZO

INVITALIA S.p.a.: Soggetto Attuatore in ottemperanza agli artt. 3 e 8 del Contratto Istituzionale di Sviluppo "***Recupero e rifunzionalizzazione ex carcere borbonico dell'isola di Santo Stefano Ventotene***"

RESPONSABILE UNICO DEL PROCEDIMENTO: Dott. Ing. ENRICO FUSCO

COORDINAMENTO PROGETTAZIONE: Dott. Arch. Rosa di NUZZO

PROGETTAZIONE ARCHITETTONICA
Dott. Arch. Massimo BARAGLI

PROGETTAZIONE STRUTTURALE
Dott. Ing. Letterio SONNESSA

PROGETTAZIONE OPERE MARITTIME
Dott. Ing. Daniele BENOTTI

RELAZIONE GEOLOGICA
Dott. Geol. Vincenzo GUIDO

PROGETTAZIONE IMPIANTI
Dott. Ing. Pierluigi ROSATI
Dott. Ing. Osvaldo PITORRI

PROGETTAZIONE DELLA SICUREZZA
Dott. Ing. Nunzio LAURO

PROGETTAZIONE AMBIENTALE e PROCEDURE VIA-Vinca
Dott.Luca DI NARDO

COMPUTI E STIME
Geom. Luigino D'ANGELANTONIO

GRUPPO DI LAVORO INTERNO
PROGETTAZIONE ARCHITETTONICA:
Dott. Ing. Francesco DE SIMONE
Dott. Arch. Ahmed ELGAZZAR
Dott. Arch. Lucia PACITTO

PROGETTAZIONE STRUTTURALE:
Dott. Ing. Mario D'AMATO
Dott. Ing. Francesco DI LAURO

PROGETTAZIONE OPERE MARITTIME:
Dott. Ing. Leonardo GUALCO

PROGETTAZIONE IMPIANTI:
Sig. Ennio REGNICOLI

RILIEVI E RESTITUZIONE GRAFICA:
Geom. Gennaro DI MARTINO
Dott. Ing. Francesco DE SIMONE
Dott. Arch. Ahmed ELGAZZAR

PROGETTAZIONE DELLA SICUREZZA
Dott. Arch. Ahmed ELGAZZAR

SUPPORTO TECNICO OPERATIVO
PROGETTAZIONE OPERE MARITTIME:
3Ti Progetti Italia - Ingegneria Integrata SpA
Dott. Ing. Stefano Luca POSSATI

PROGETTAZIONE AMBIENTALE e PROCEDURE VIA-Vinca:
SETIN Servizi tecnici Infrastrutture s.r.l.
Dott. Alessandro PIAZZI

PROGETTAZIONE GEOTECNICA:
STUDIO TECNICO ASSOCIATO - SINTESI
Dott. Ing. Germano GUIDUCCI

RELAZIONE ARCHEOLOGICA: ASPS Servizi Archeologici snc, Dott.ssa Laura SANNA e Francesco TIBONI

INDAGINI GEOGNOSTICHE : **Geodes Laboratori** Dott.ssa M. Gabriella BEVILACQUA

INDAGINI E RILEVAZIONI AMBIENTALI, ARCHEOLOGICHE E STRUMENTALI A MARE : **Enviroconsult srl** - Dott. Ing. Roberto SAGGIOMO

INDAGINI SULLE STRUTTURE : **ICS Centro Sperimentale di Ingegneria Srl** Dott. Ing. Giuseppe MONTELLA

PROGETTO DEFINITIVO

ELABORATO

Stato di fatto

Scalo della Marinella, Pianta sezione a +2.5m

	DATA	NOME	FIRMA
REDATTO	05-03-2021	DI MARTINO-ELGAZZAR	
VERIFICATO	05-03-2021	BARAGLI	
APPROVATO	05-03-2021	Rosa di NUZZO	
DATA	05-03-2021	CODICE BREVE	
SCALA	1:100		

REVISIONE	DATA	AGGIORNAMENTI
Rev. 1	....-....-....	----
Rev. 2	....-....-....	----
Rev. 3	....-....-....	----

CODICE ELABORATO: 2017E037INV-02-D-RD-TAV006

CODICE FILE: 2017E037INV-02-D-R0-PT0000.dwg

R0-TAV006

I:\PROG_UT\2017\E037\INV - CIS S.STEFANO\06_PROG\04_E\02_APPRODI\03_RI\RI\Elaborati grafici\2017E037INV-02-D-R0-PT0000.dwg 03/03/2021 11:59:16