




KEYPLAN

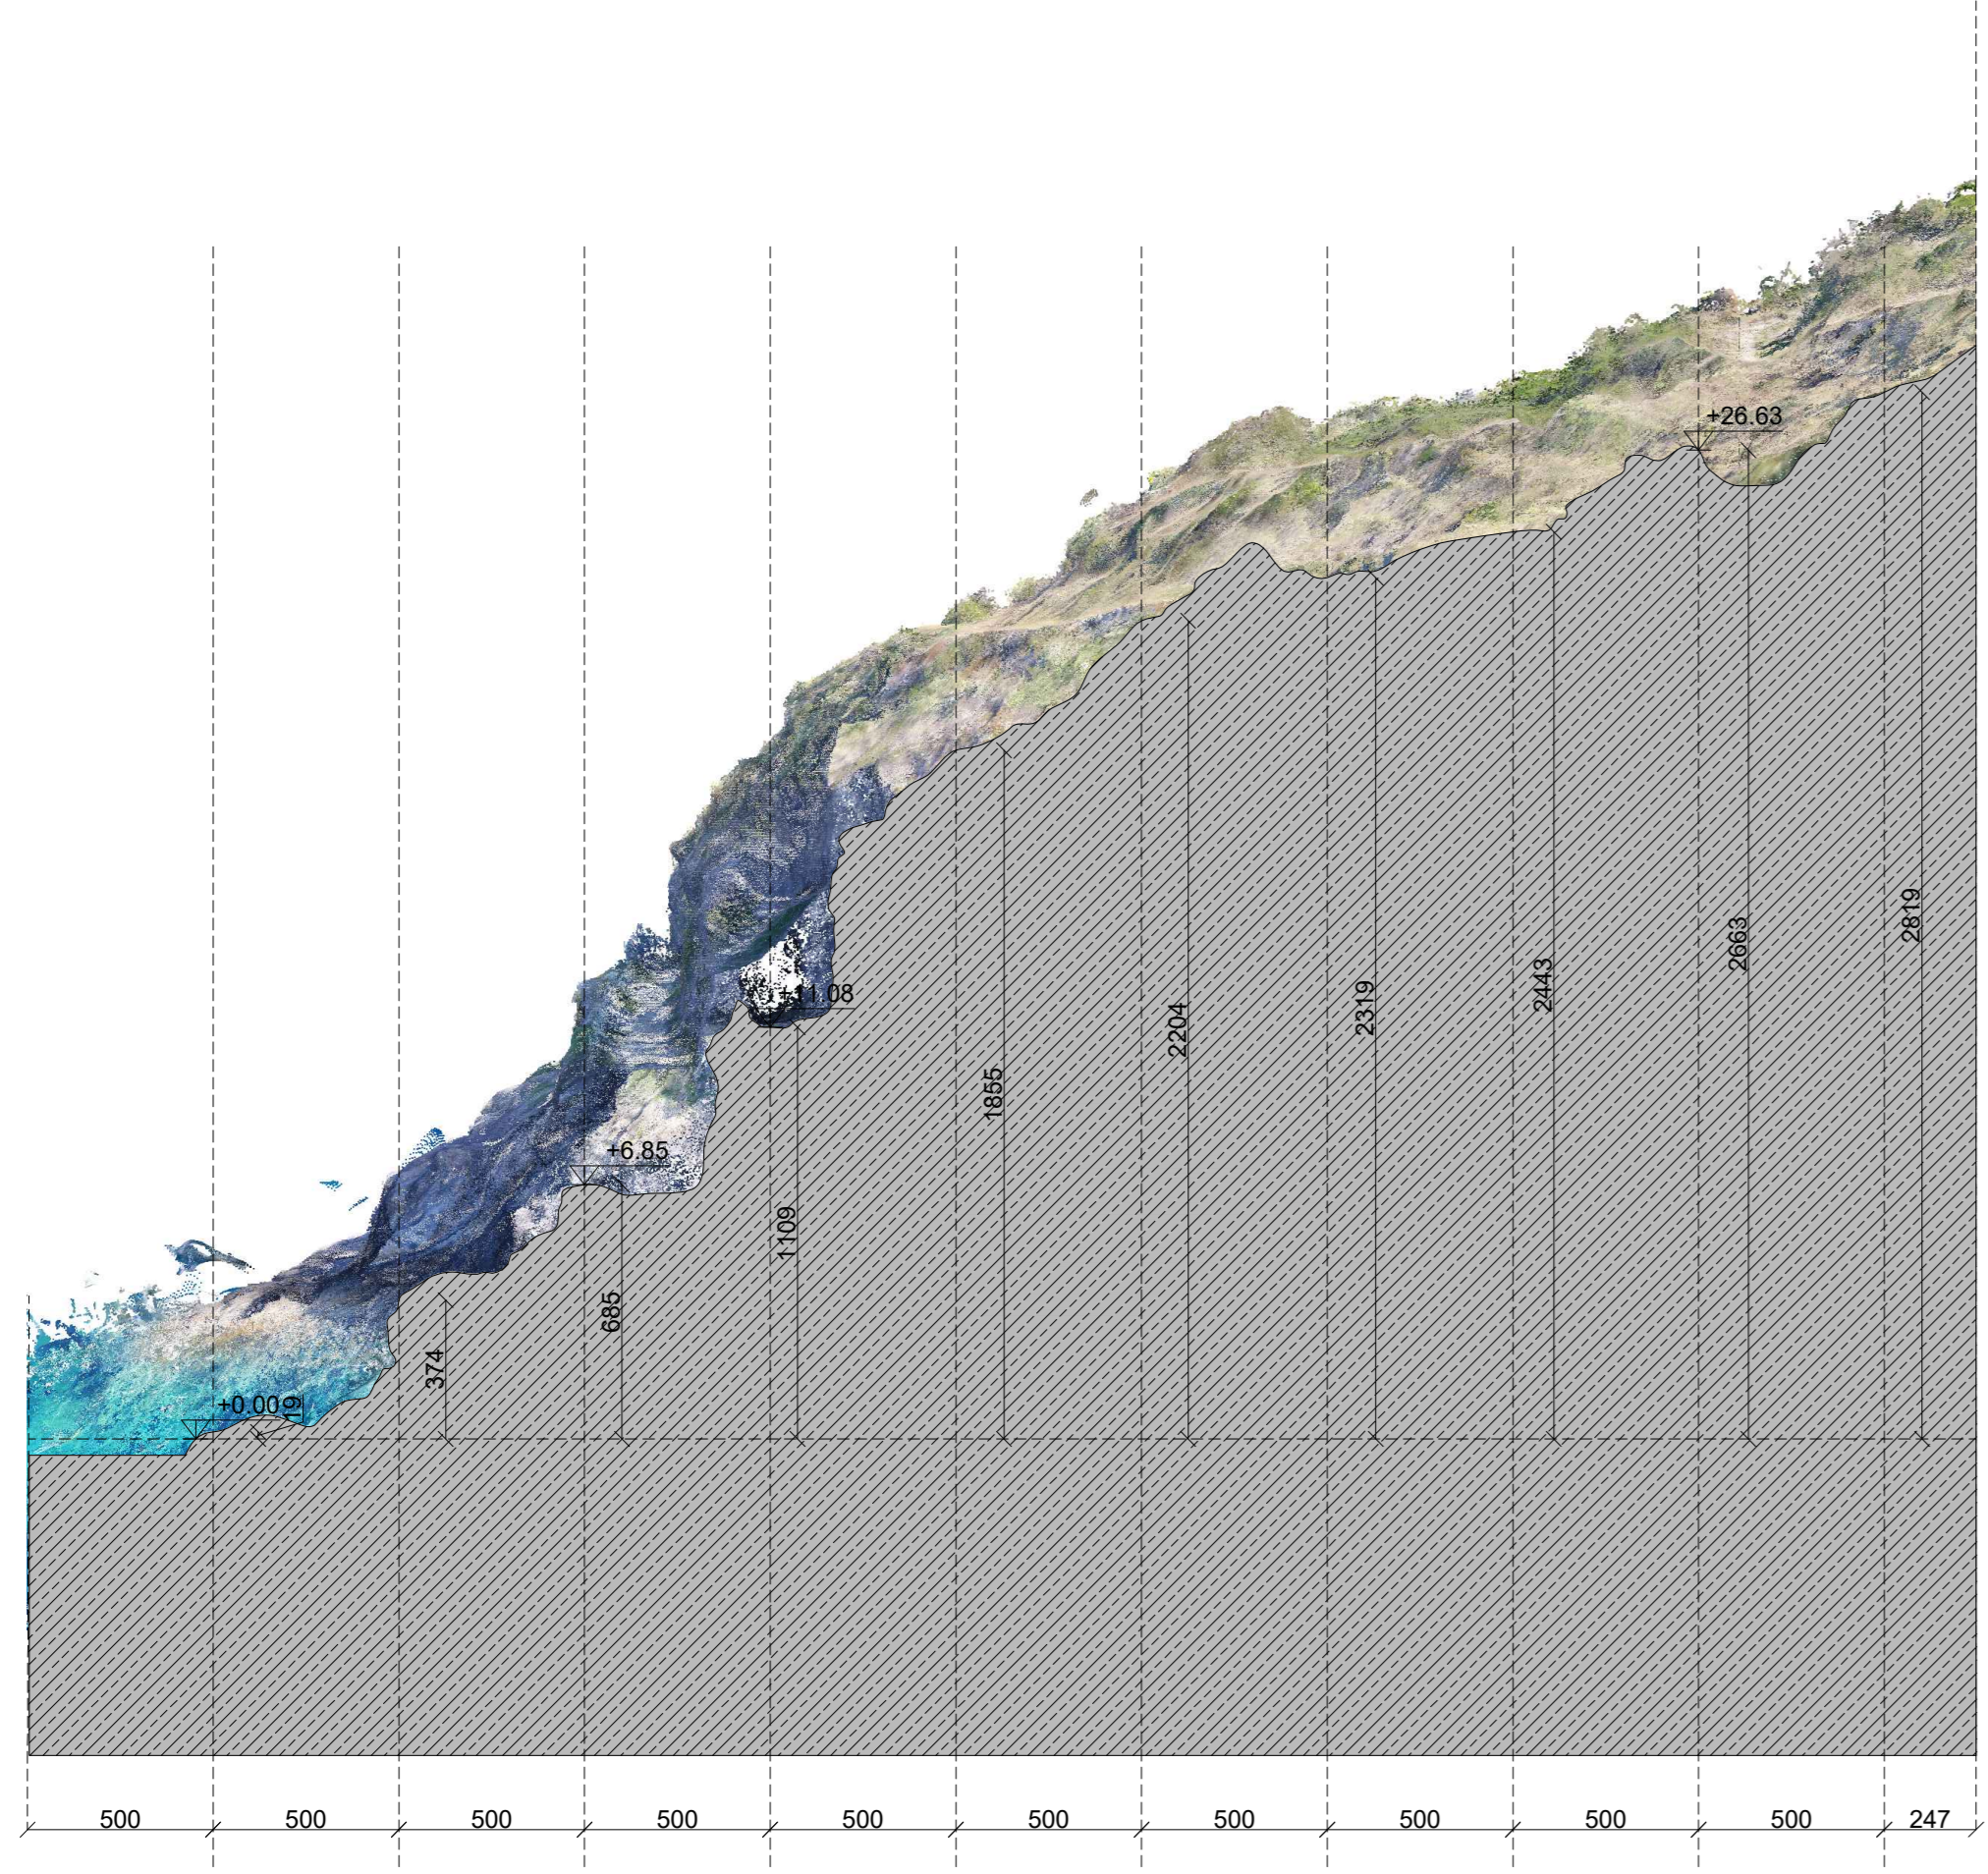


SEZIONE A-A con ORTOFOTO, scala 1:200

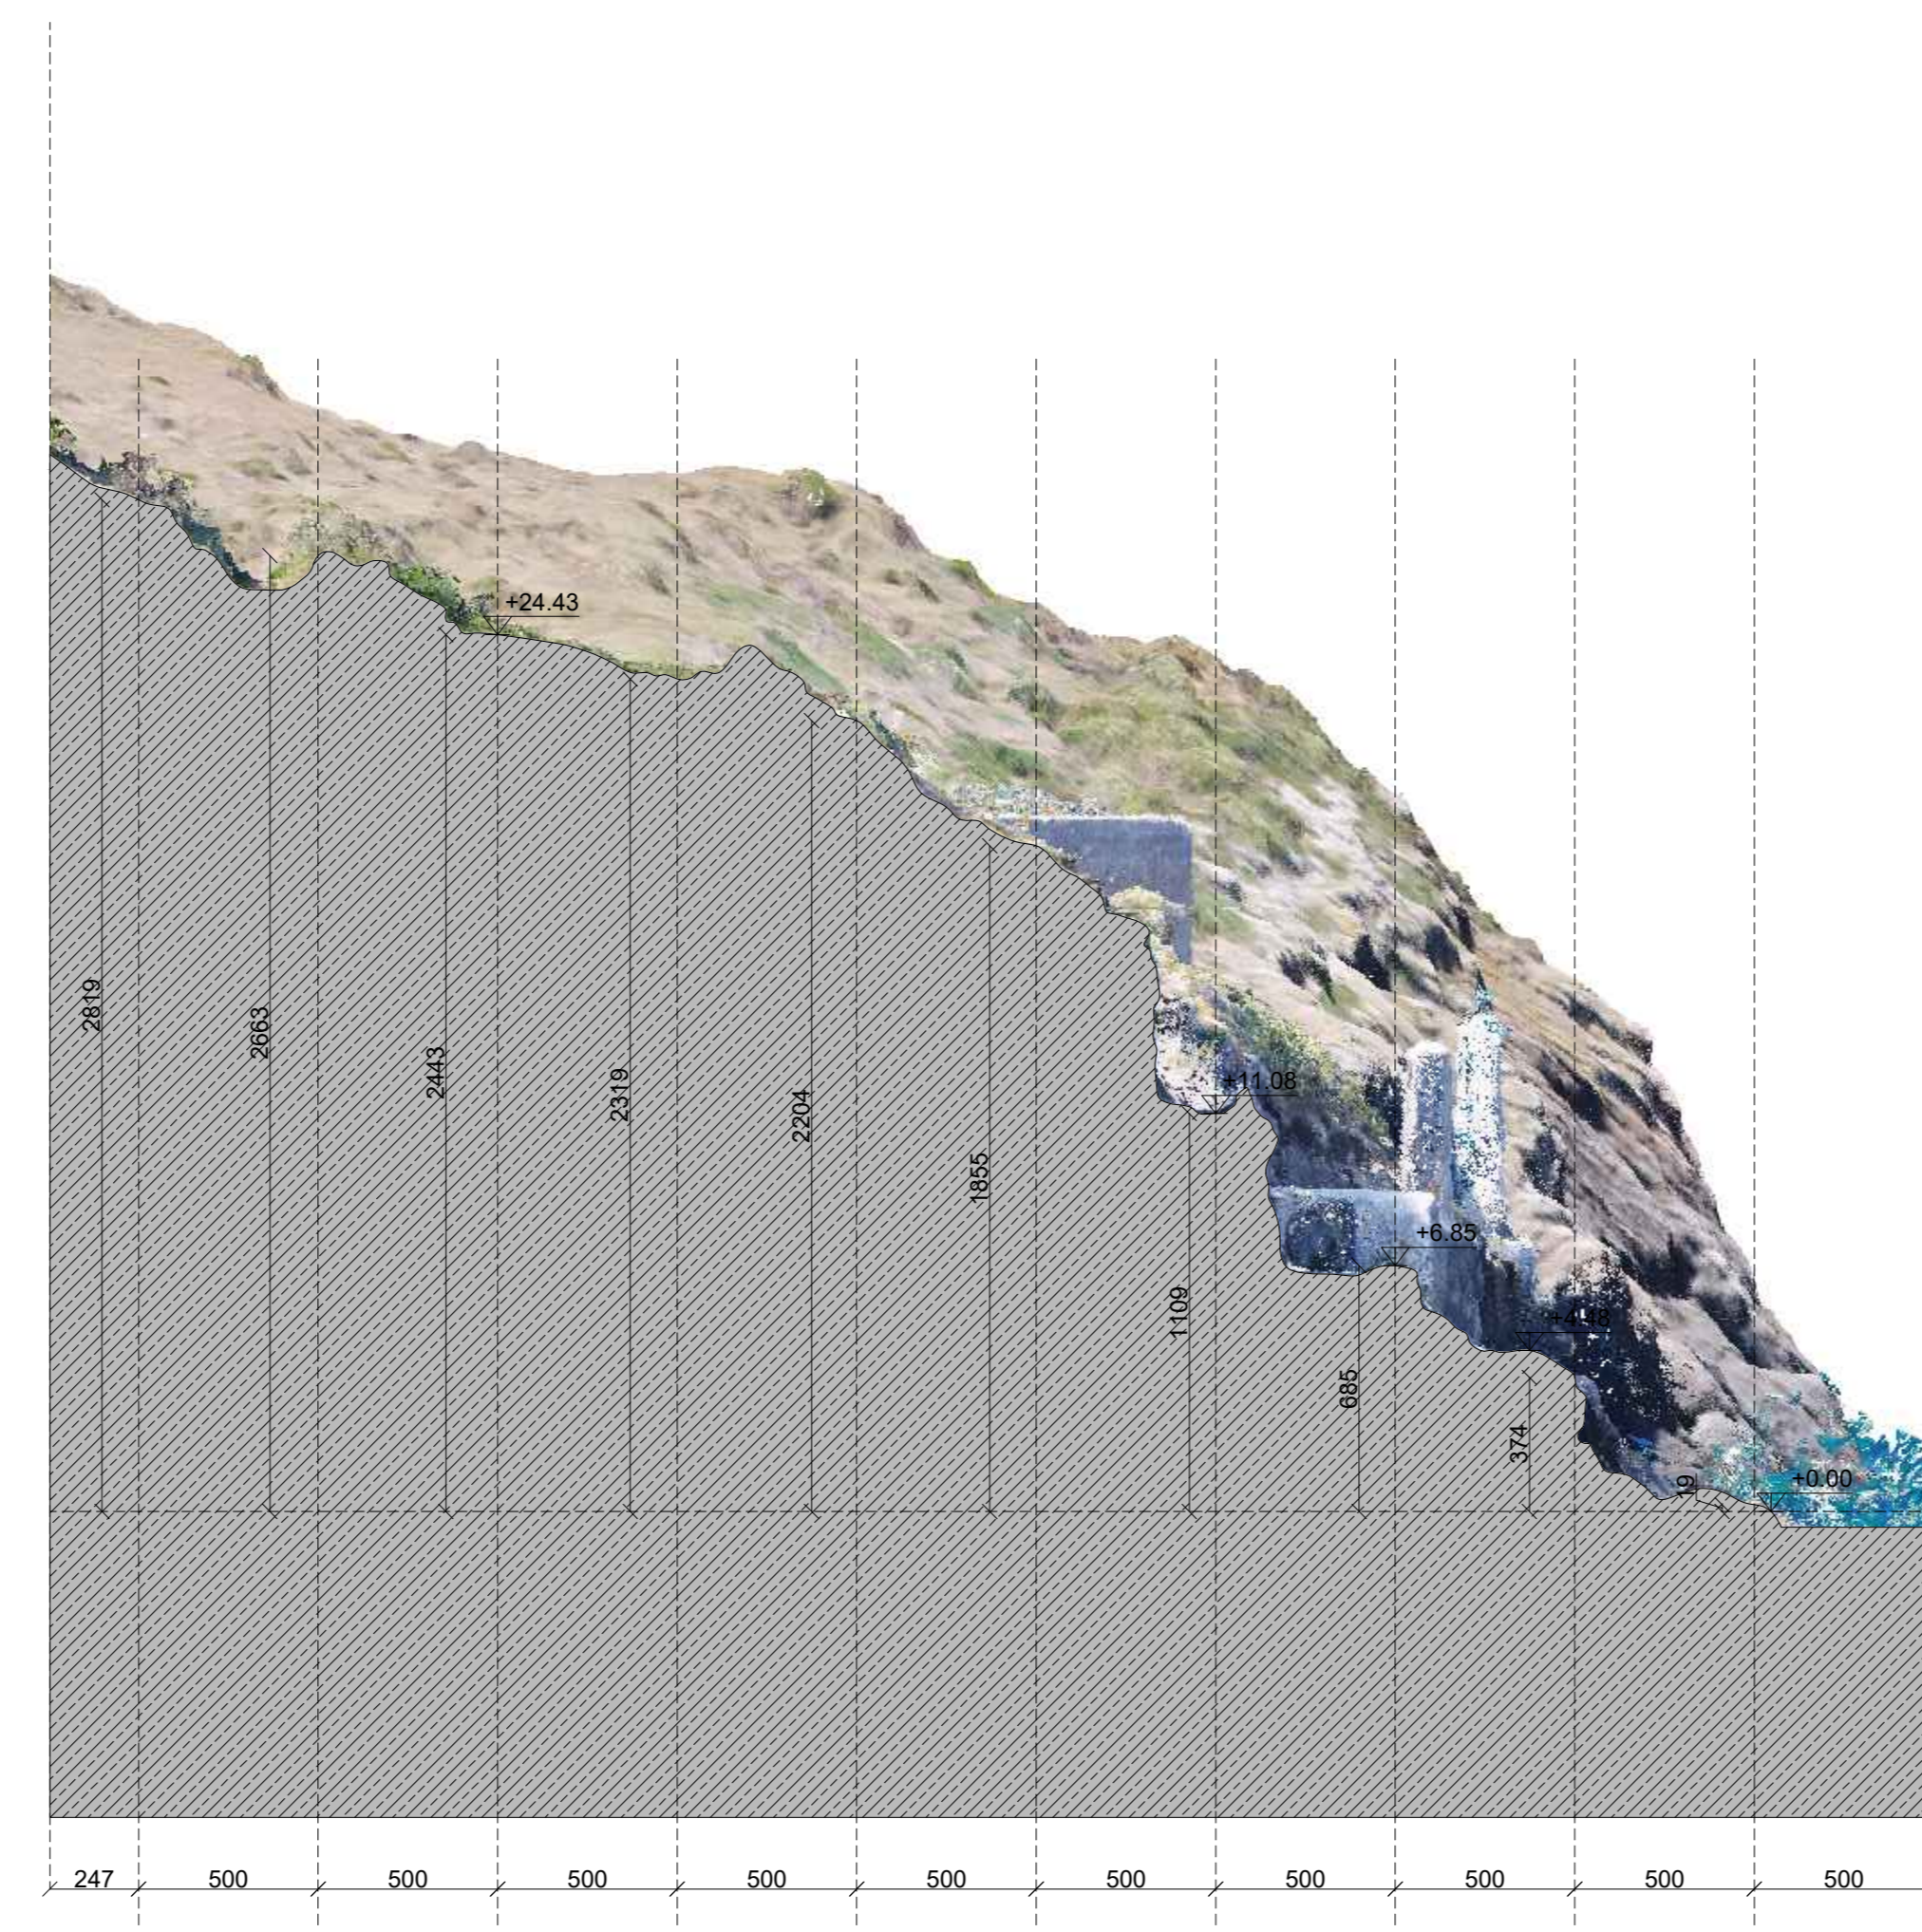


SEZIONE B-B con ORTOFOTO, scala 1:200

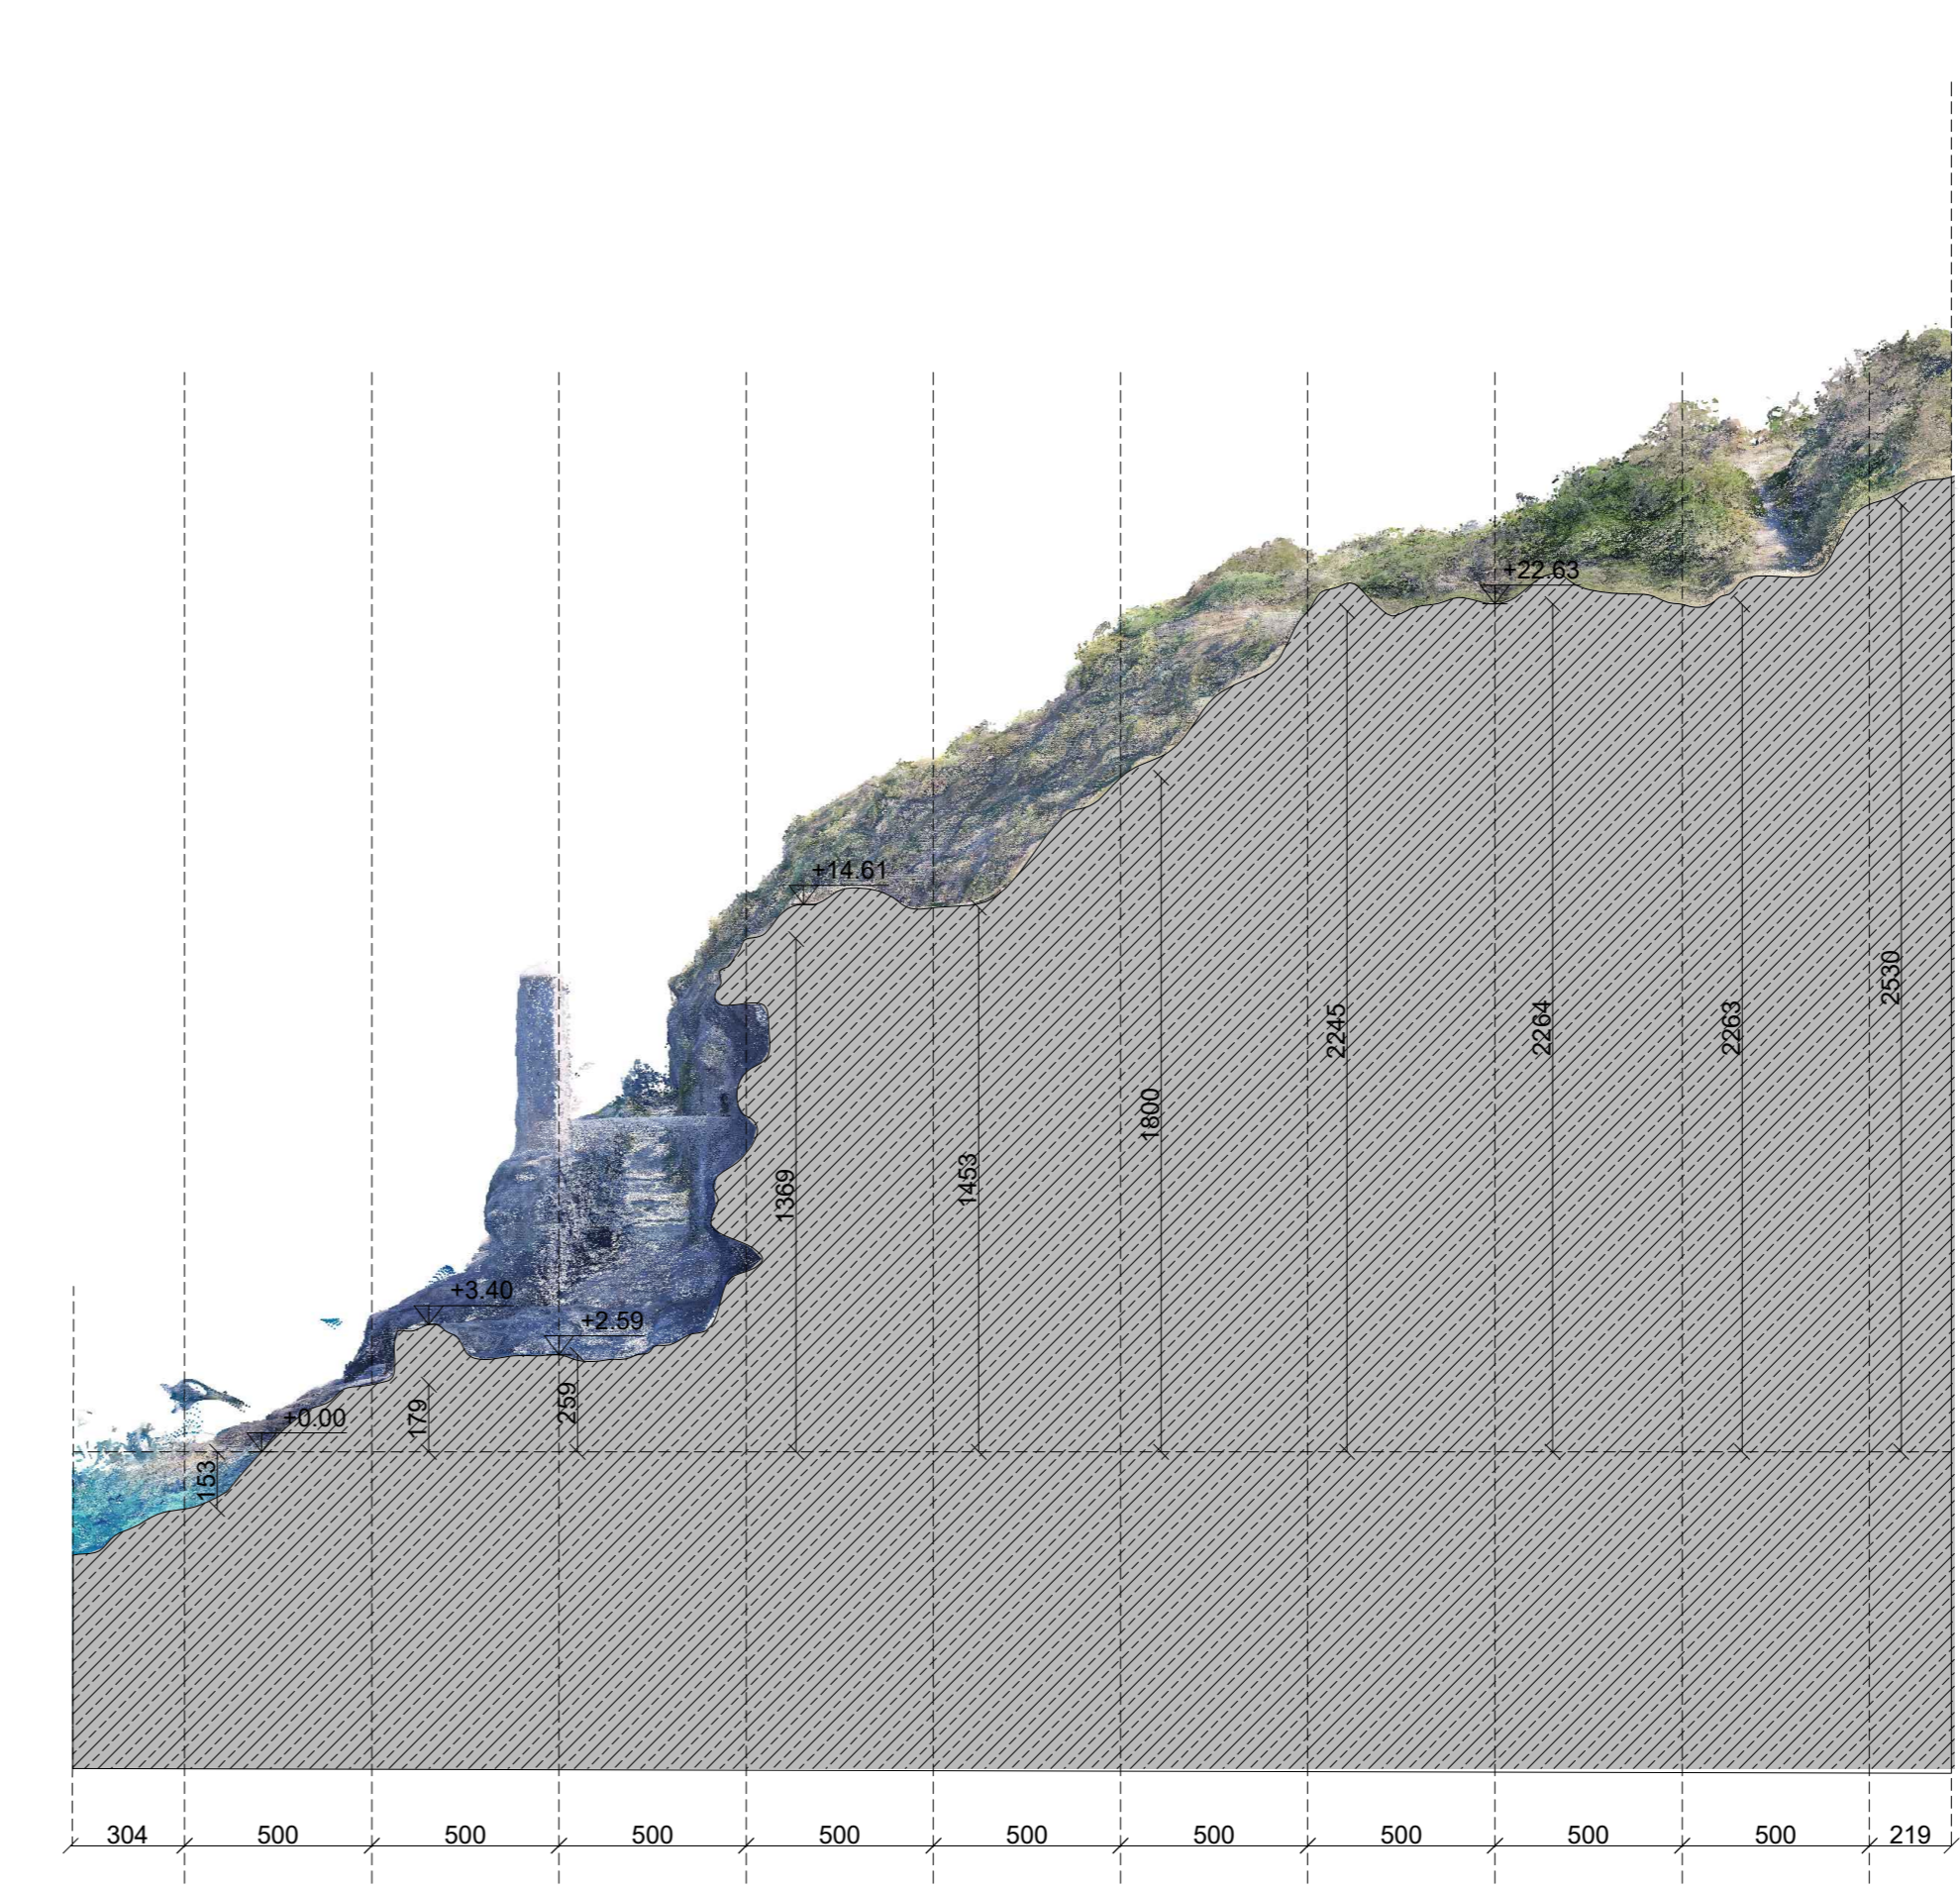


SEZIONE C-C con ORTOFOTO, scala 1:200

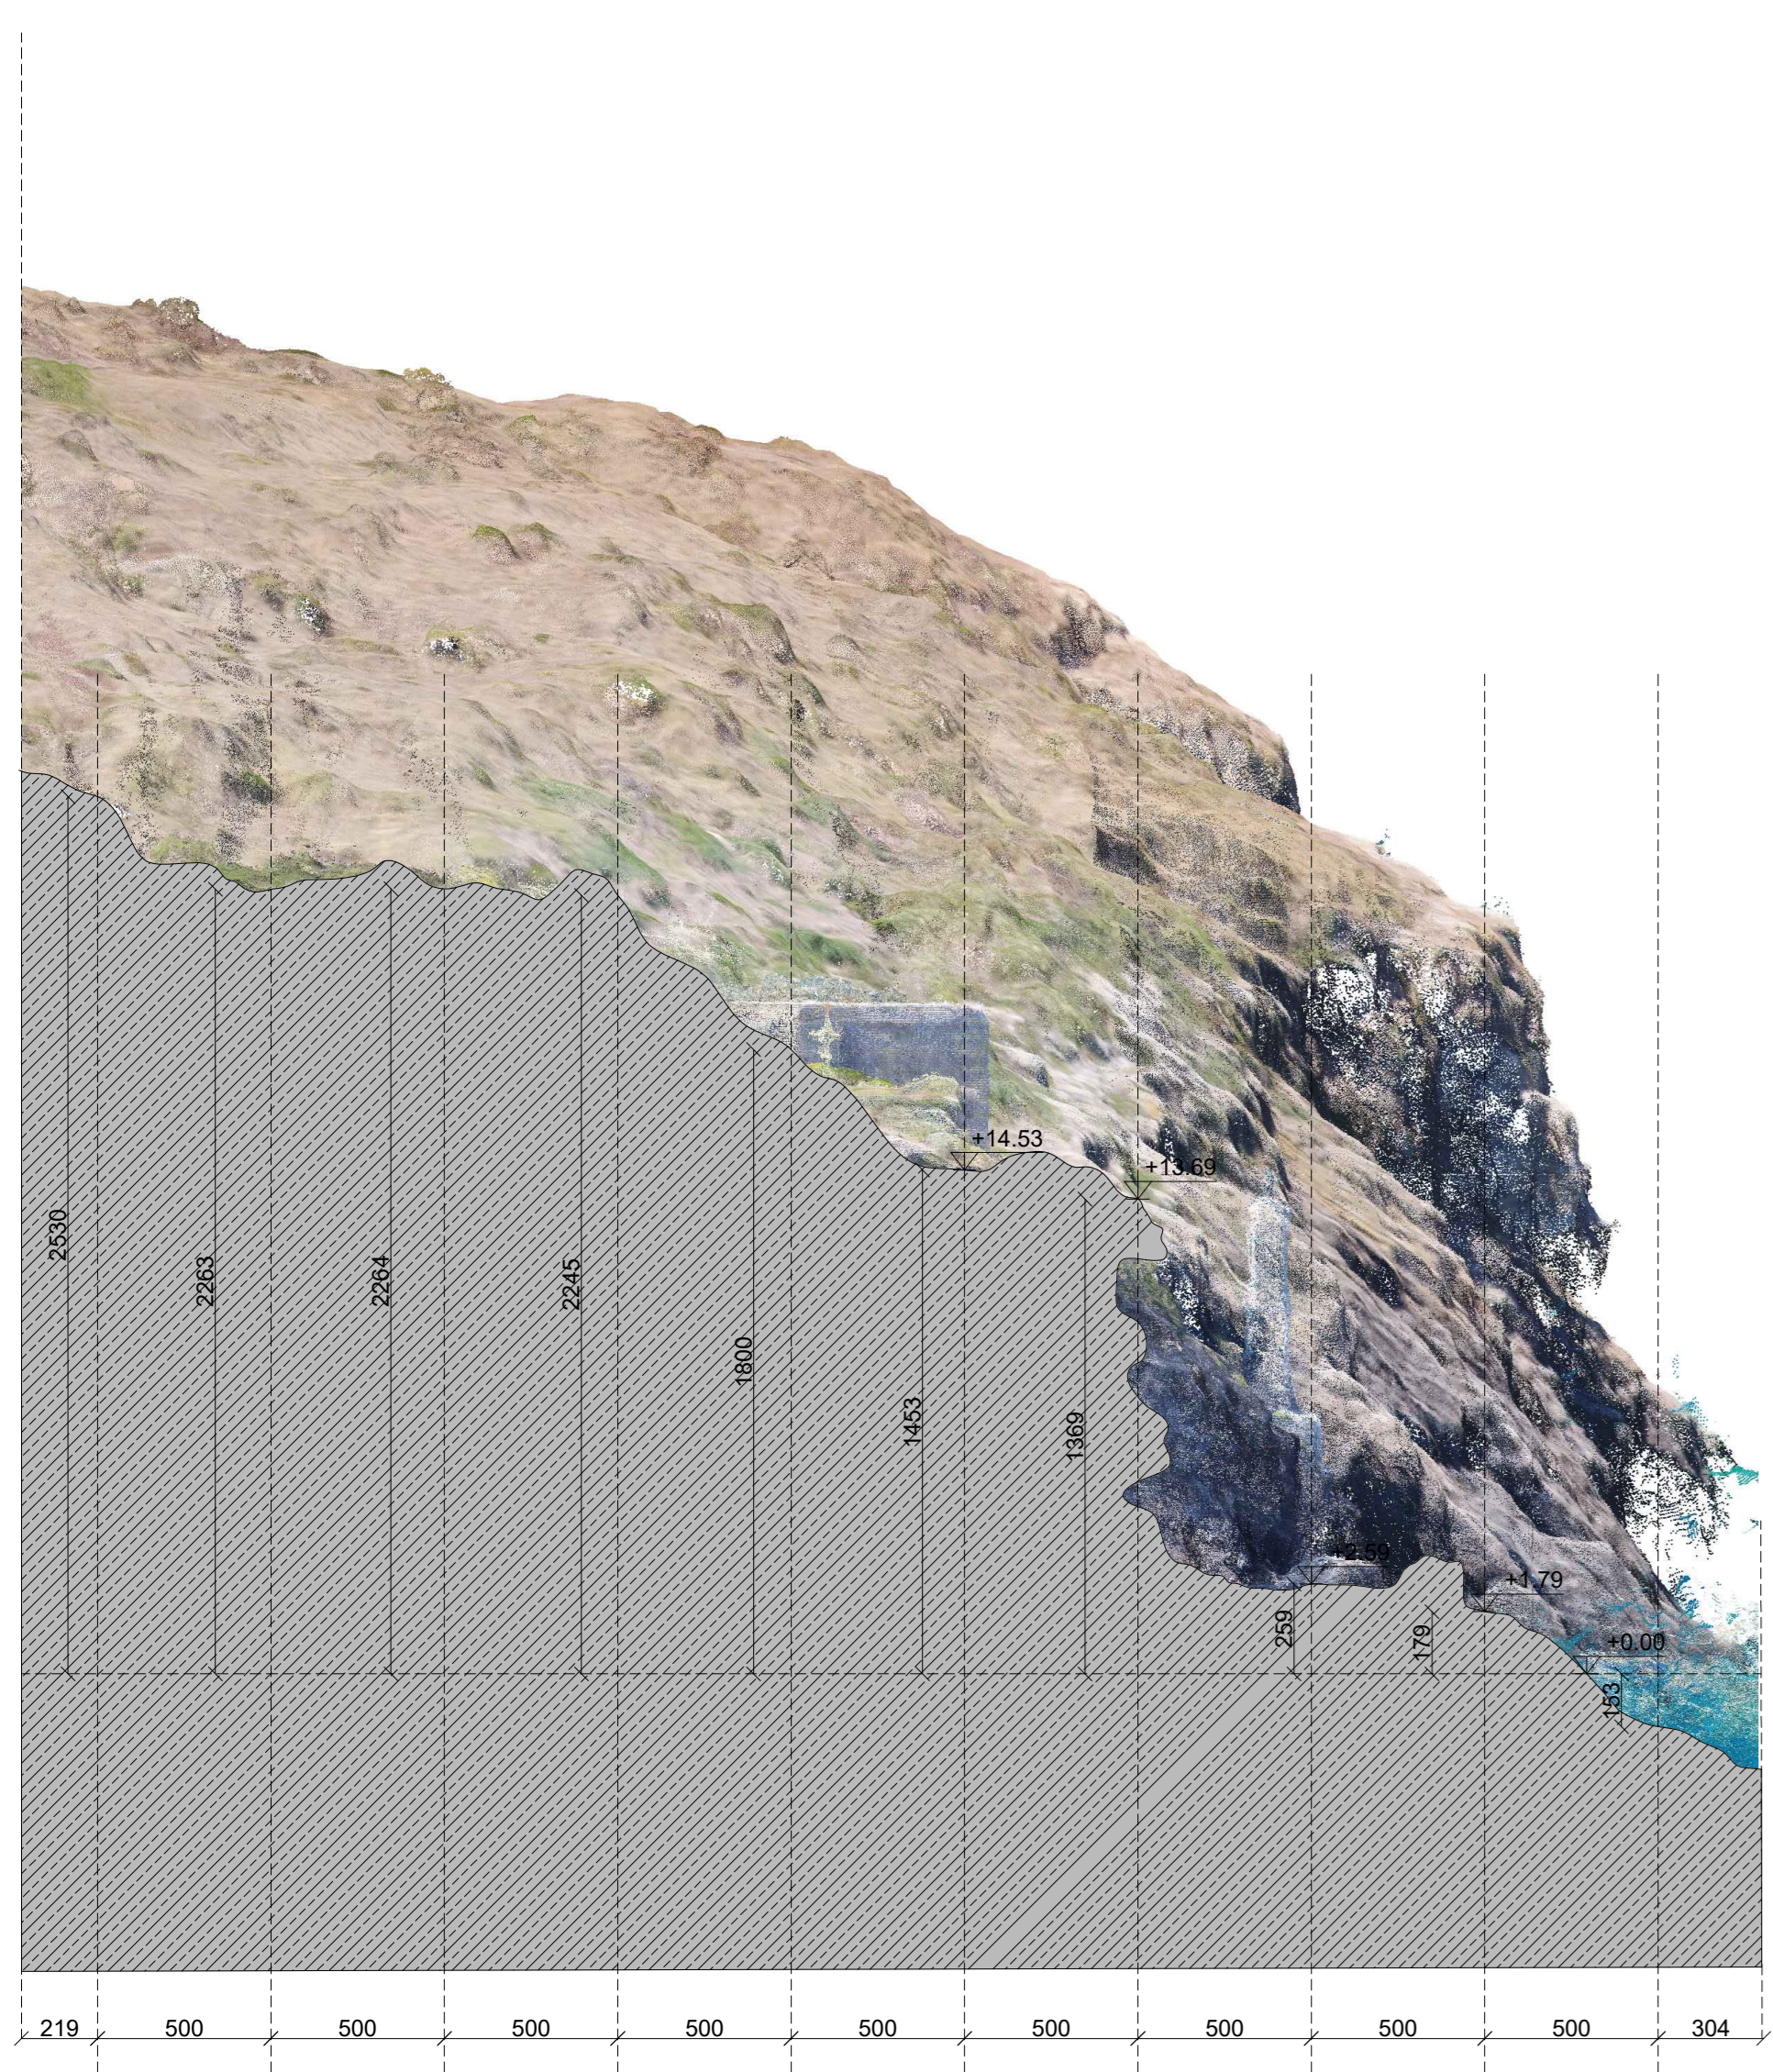


SEZIONE D-D con ORTOFOTO, scala 1:200

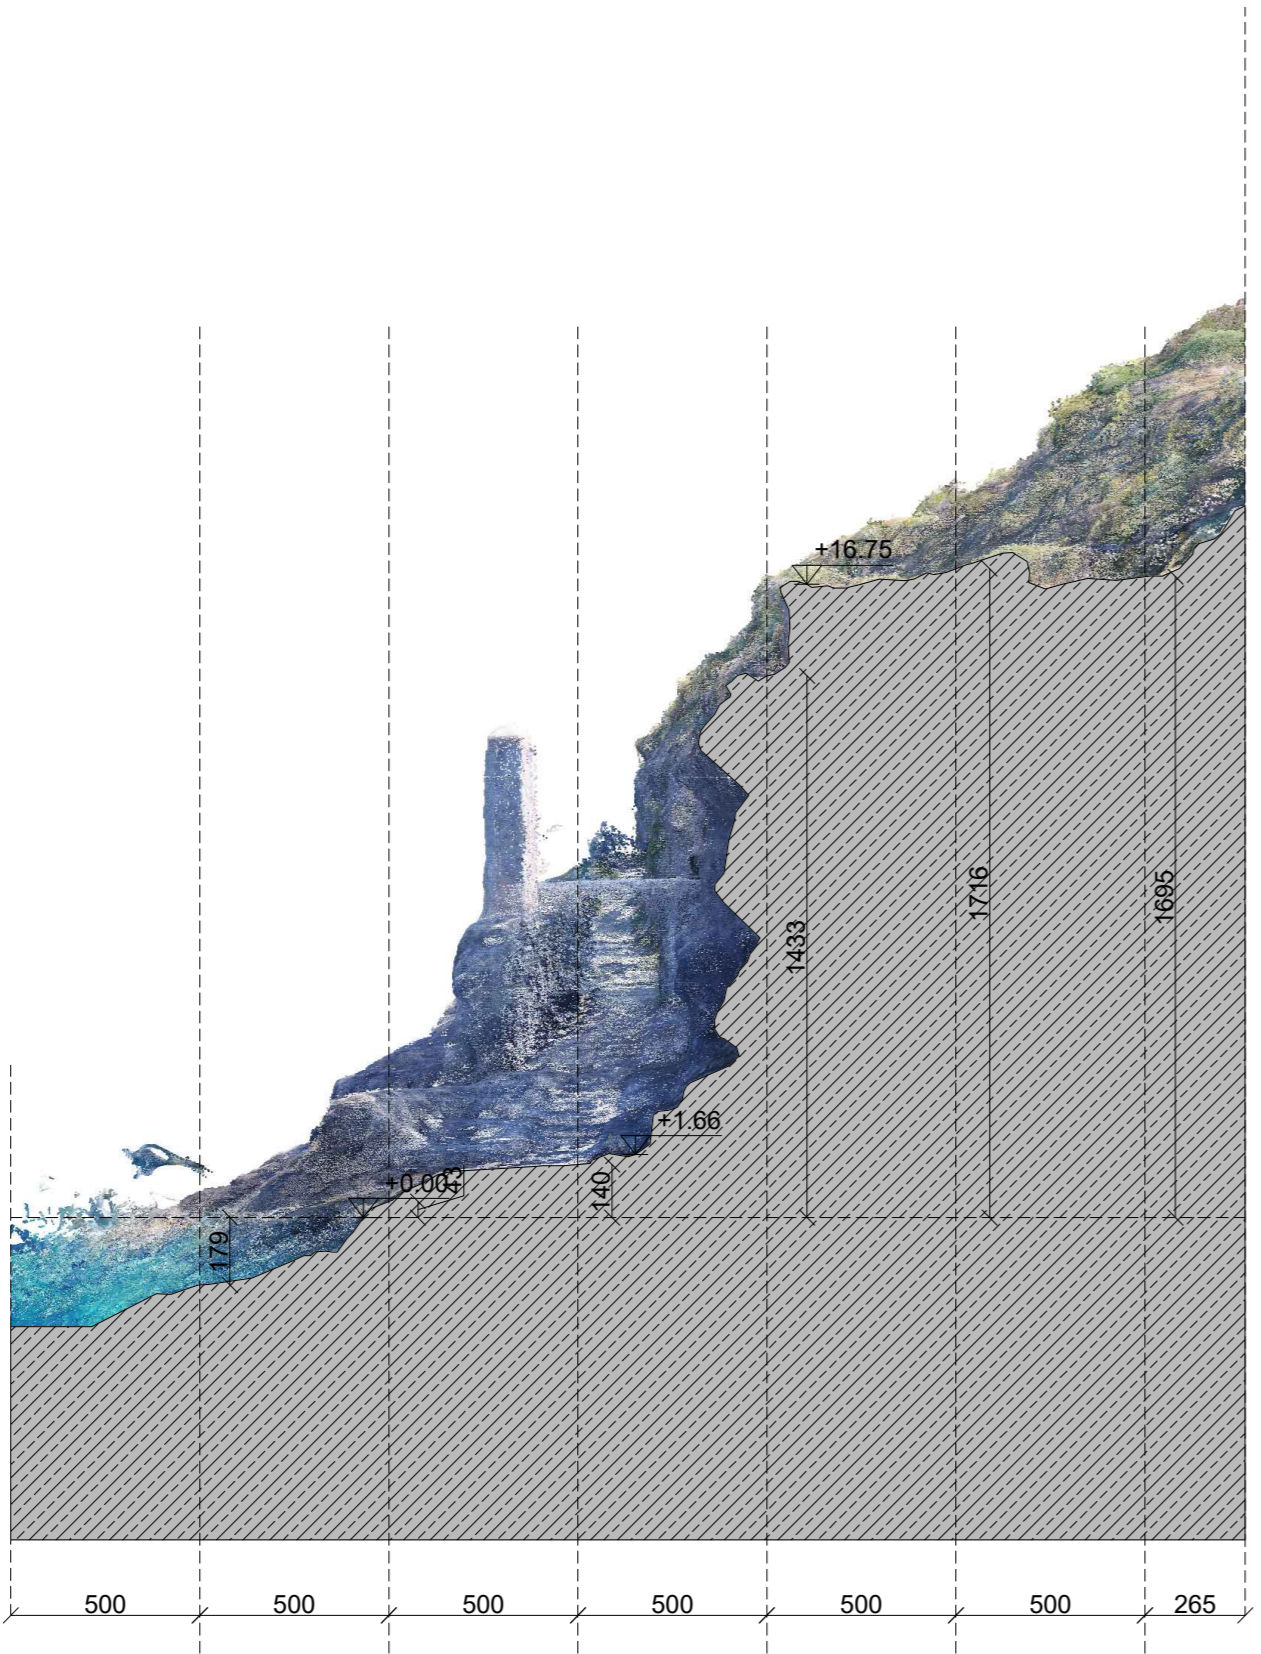

SEZIONE E-E con ORTOFOTO, scala 1:200

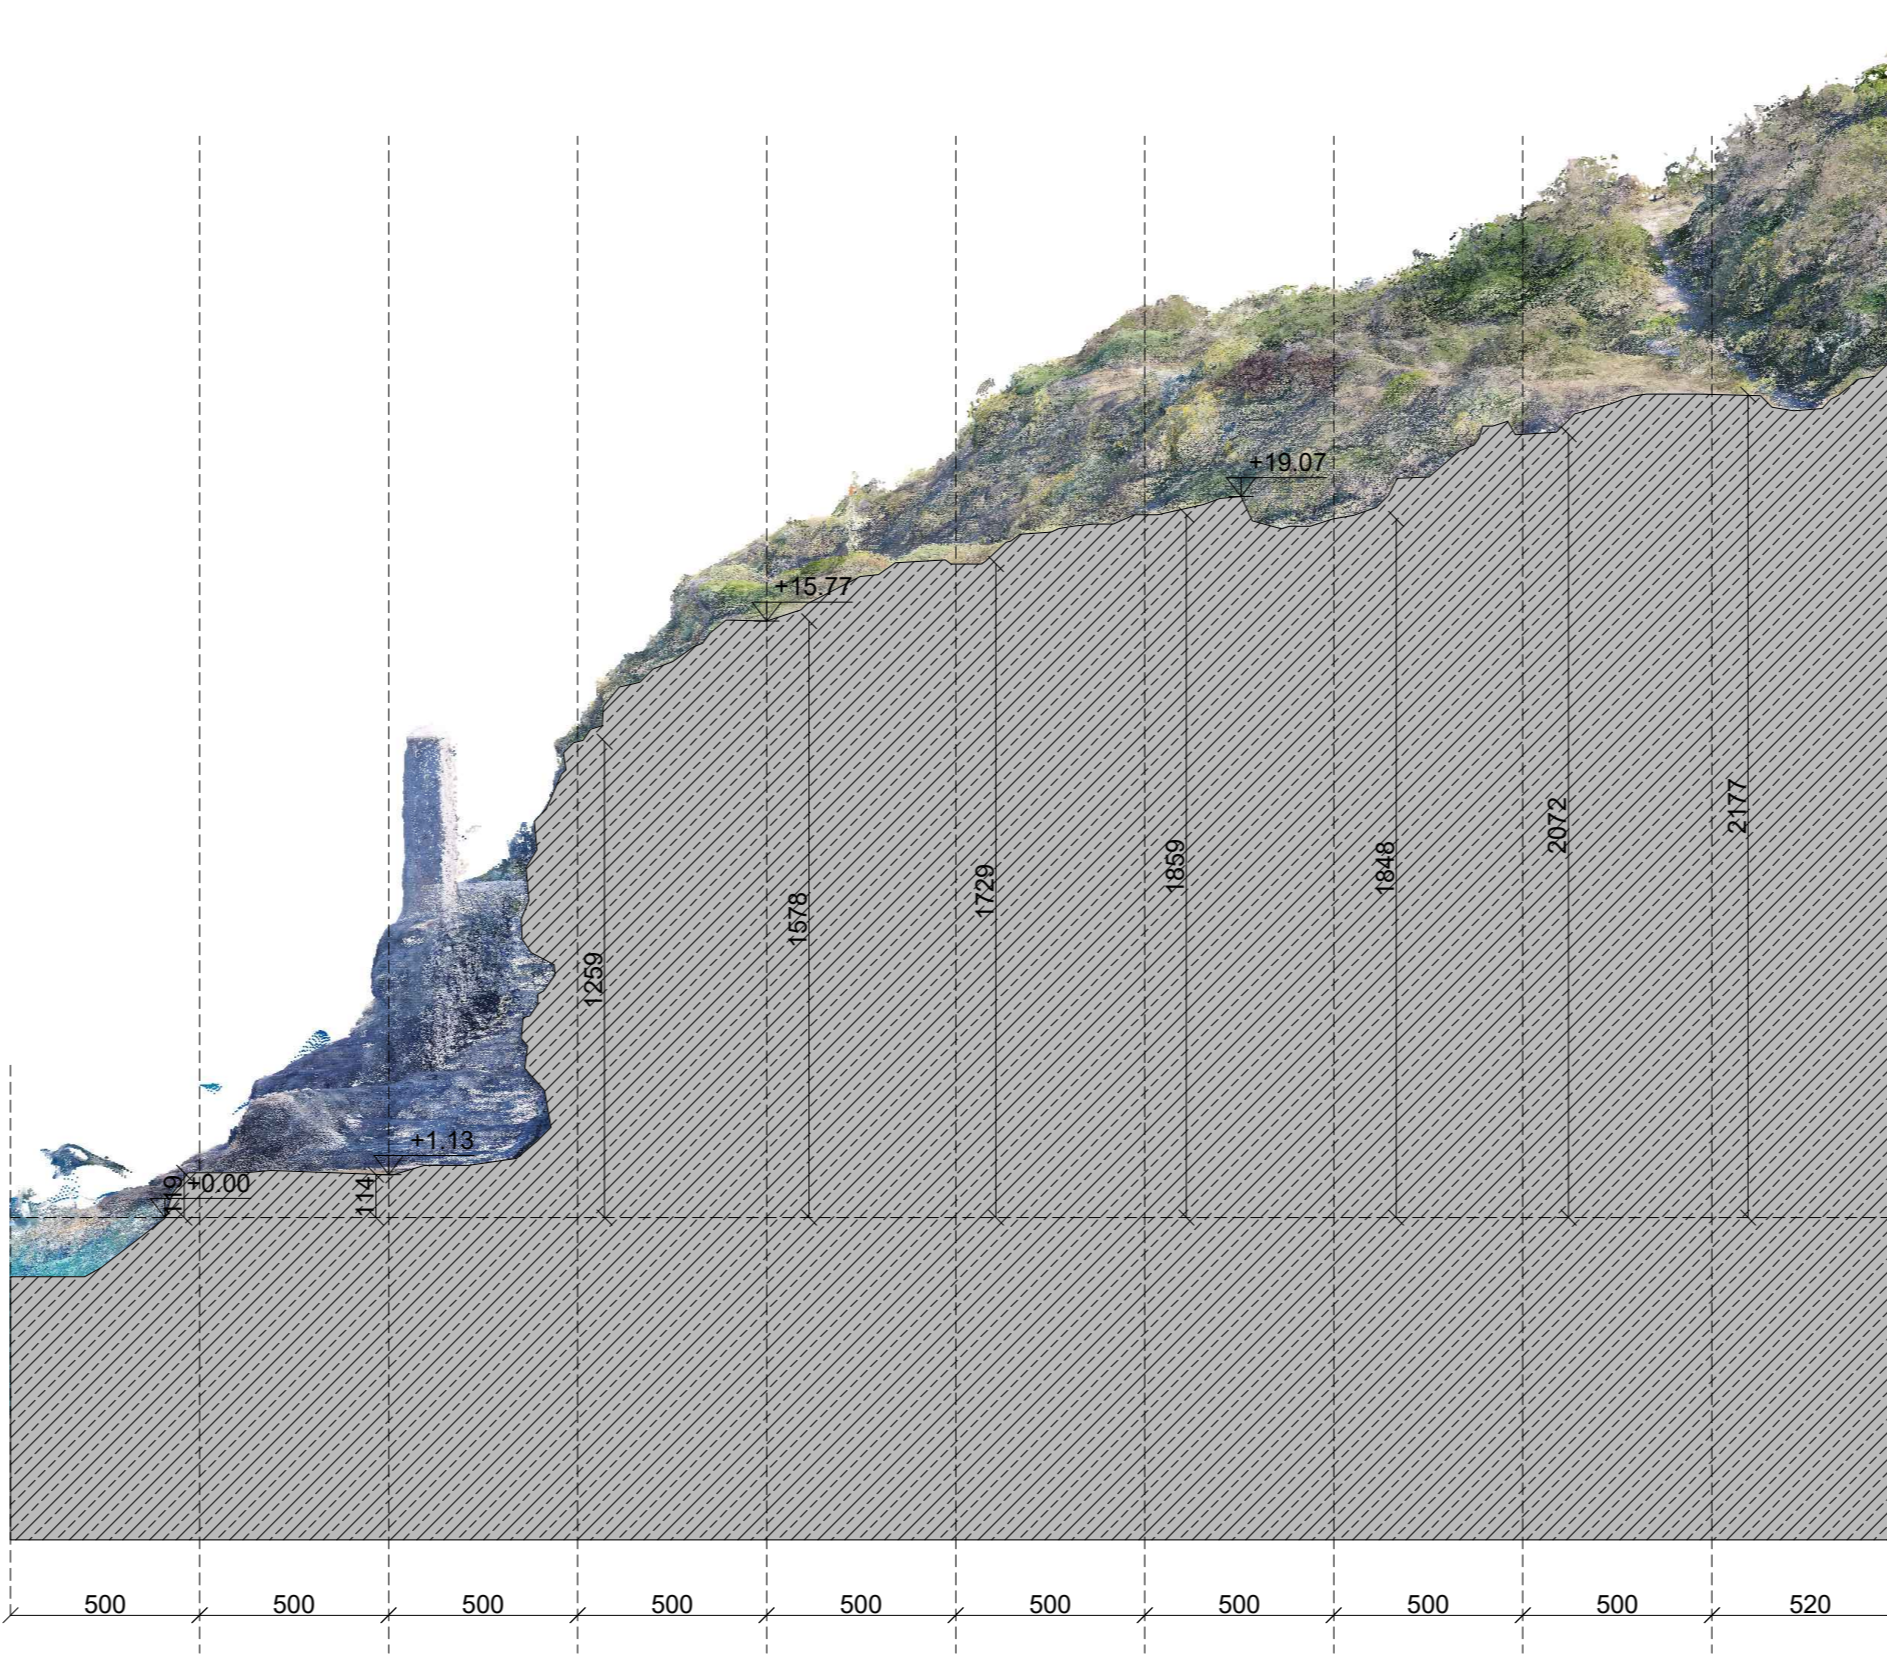

SEZIONE F-F con ORTOFOTO, scala 1:200

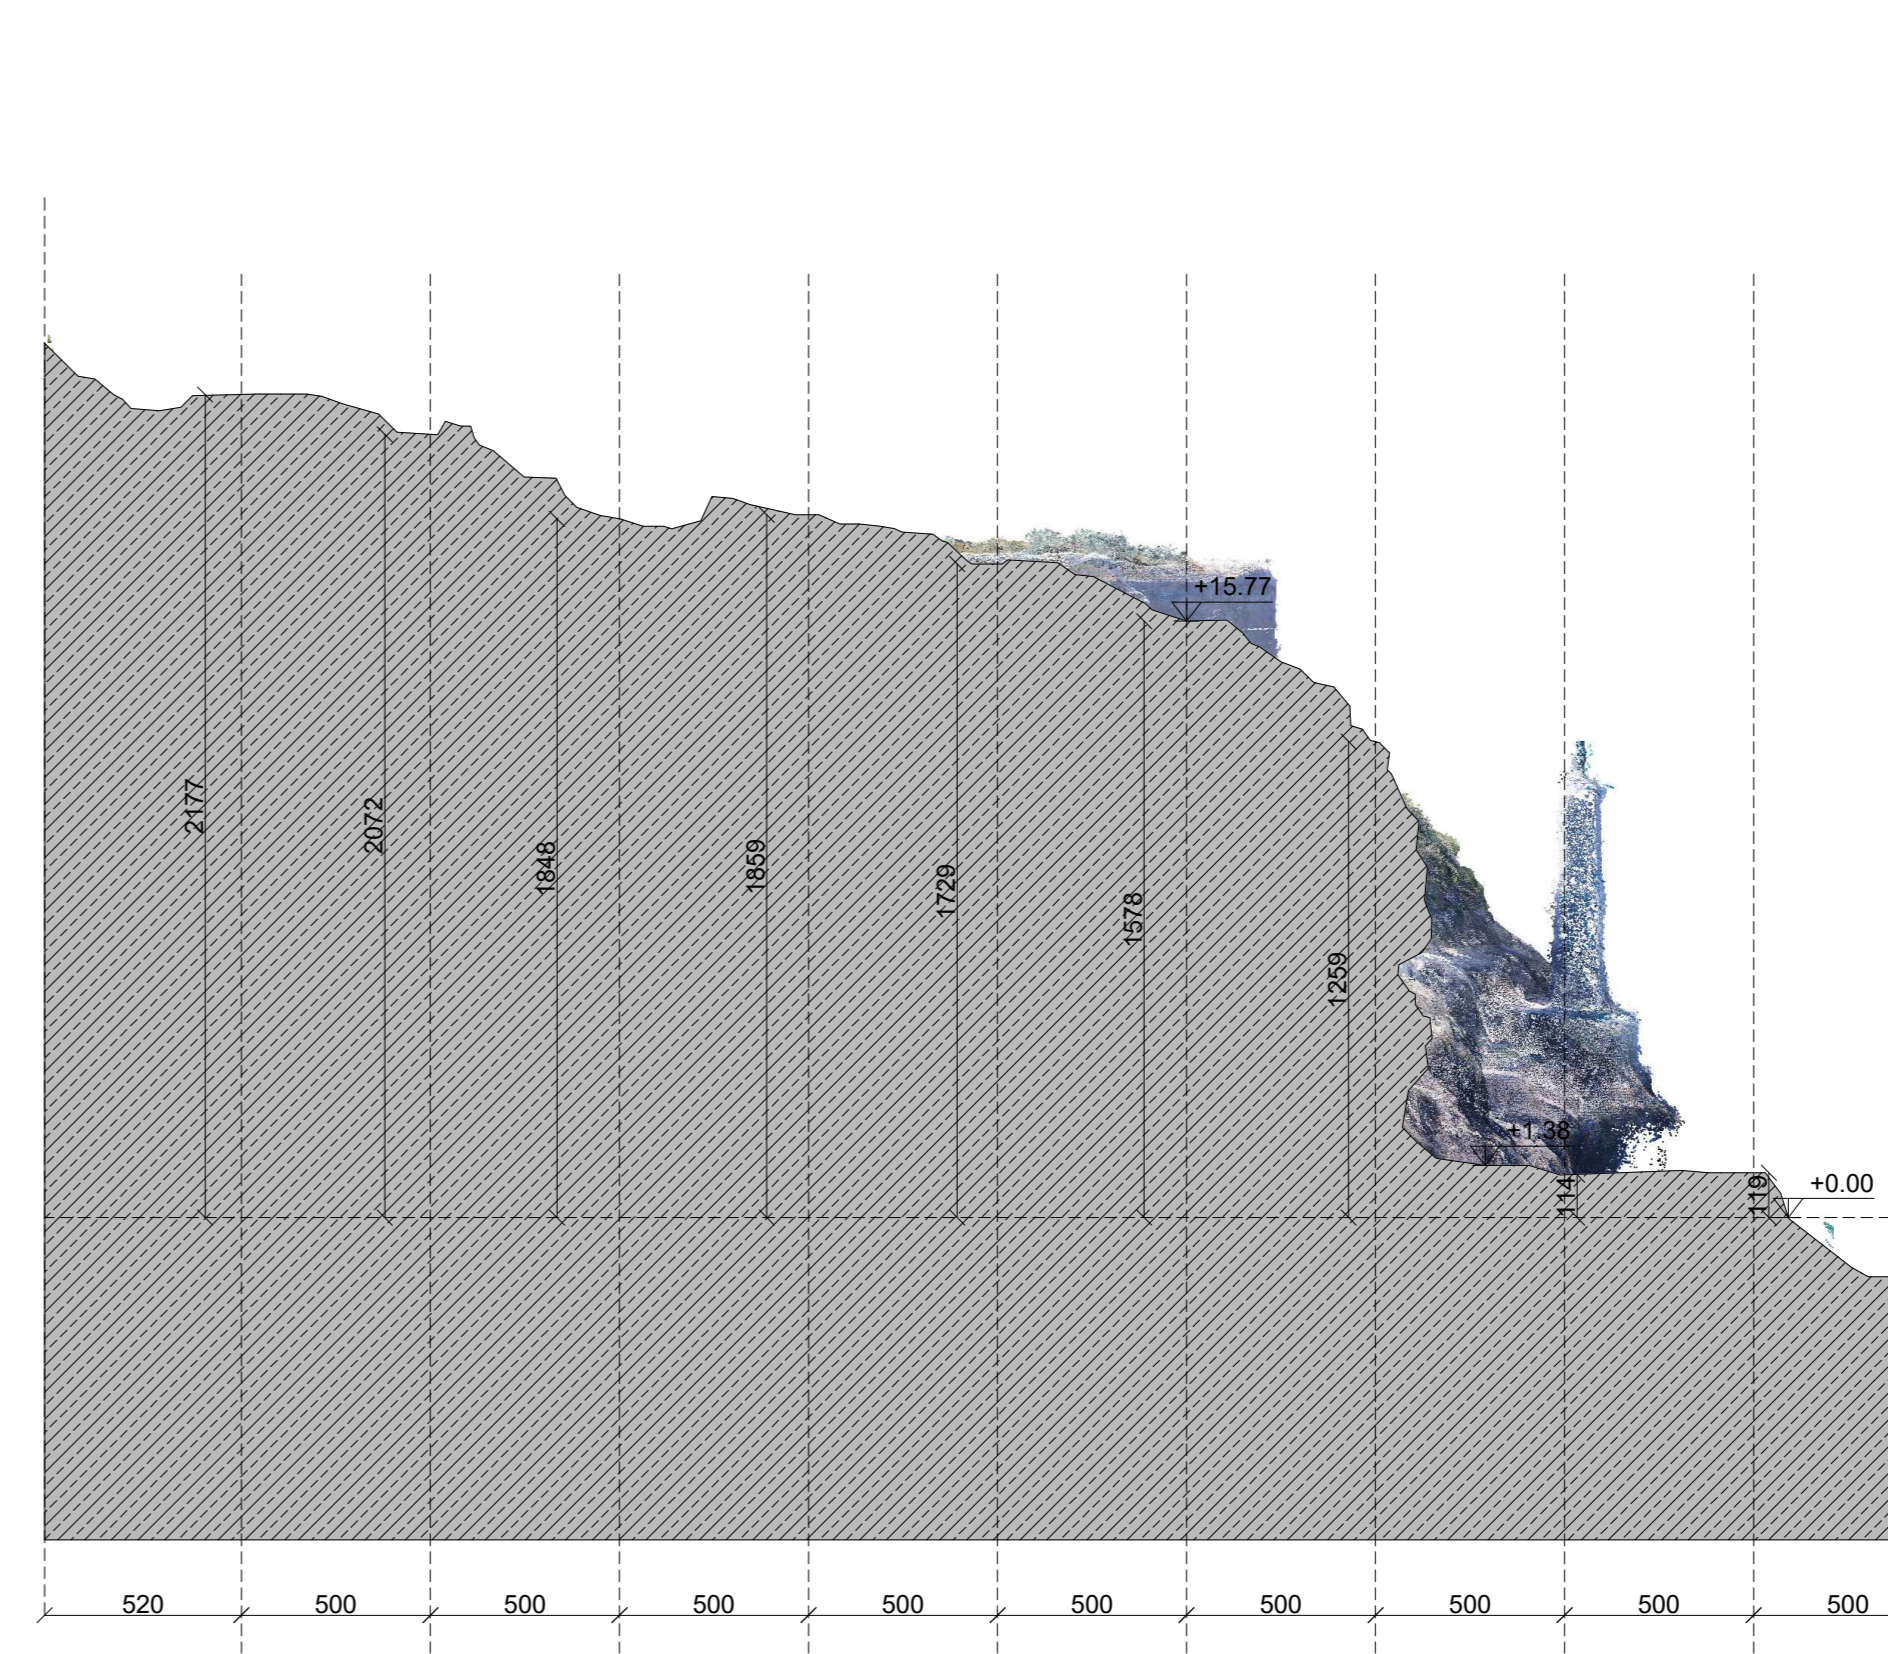

SEZIONE G-G con ORTOFOTO, scala 1:200

Comune di Ventotene
REGIONE LAZIO
CONTRATTO ISTITUZIONALE DI SVILUPPO
RECUPERO E RIFUNZIONALIZZAZIONE EX CARCERE BORBONICO DELL'ISOLA DI SANTO STEFANO VENTOTENE
 Intervento n. 3 "Realizzazione/adeguamento degli approdi dell'Isola di Santo Stefano"

STAZIONE APPALTANTE
INVITALIA
 Agenzia Nazionale per il Recupero e la Riqualificazione Urbana

RESPONSABILE UNICO DEL PROCEDIMENTO: Dott. Ing. ENRICO FUSCO
COORDINAMENTO PROGETTAZIONE: Dott. Arch. ROSA DI NUZZO
PROGETTAZIONE ARCHITETTONICA: Dott. Ing. FRANCESCO DE LUCA, Dott. Arch. ANTONIO DI MARCO, Dott. Arch. ANTONIO DI MARCO
PROGETTAZIONE STRUTTURALE: Dott. Ing. LUIGI PACIOTTI
PROGETTAZIONE OPERE MARITTIME: Dott. Ing. FRANCESCO DE LUCA
RELAZIONE GEOLOGICA: Dott. Ing. FRANCESCO DE LUCA
PROGETTAZIONE SPARTI: Dott. Ing. FRANCESCO DE LUCA
PROGETTAZIONE DELLA SICUREZZA: Dott. Ing. FRANCESCO DE LUCA
PROGETTAZIONE AMBIENTALE e PROCEDURE VIA VINCI: Dott. Ing. FRANCESCO DE LUCA
COMPITI E ATTIVITÀ:

INDAGINI SULLA STRUTTURA: Dott. Ing. GIUSEPPE DI MARCO
INDAGINI SULLA STRUTTURA: Dott. Ing. GIUSEPPE DI MARCO

ELABORATO	DATA	DATA	NOME	FIRMA
REDATTO	05-03-2021		DI MARCO GIUSEPPE	
VERIFICATO	05-03-2021		DI MARCO GIUSEPPE	
APPROVATO	05-03-2021		DI MARCO GIUSEPPE	
DATA	05-03-2021		DI MARCO GIUSEPPE	
SCALA	1:200			

PROGETTO DEFINITIVO
Stato di fatto
Scalo della Marina, Sezioni AA', BB', CC', DD', EE', FF', GG'

REVISIONI:

Rev.	DATA	AGGIORNAMENTI	CODICE ELABORATO
Rev. 1			2017ESTM00-04-05-06-07-08
Rev. 2			2017ESTM00-04-05-06-07-08
Rev. 3			2017ESTM00-04-05-06-07-08

R0-TAV010