




SEZIONE H-H con ORTOFOTO, scala 1:200

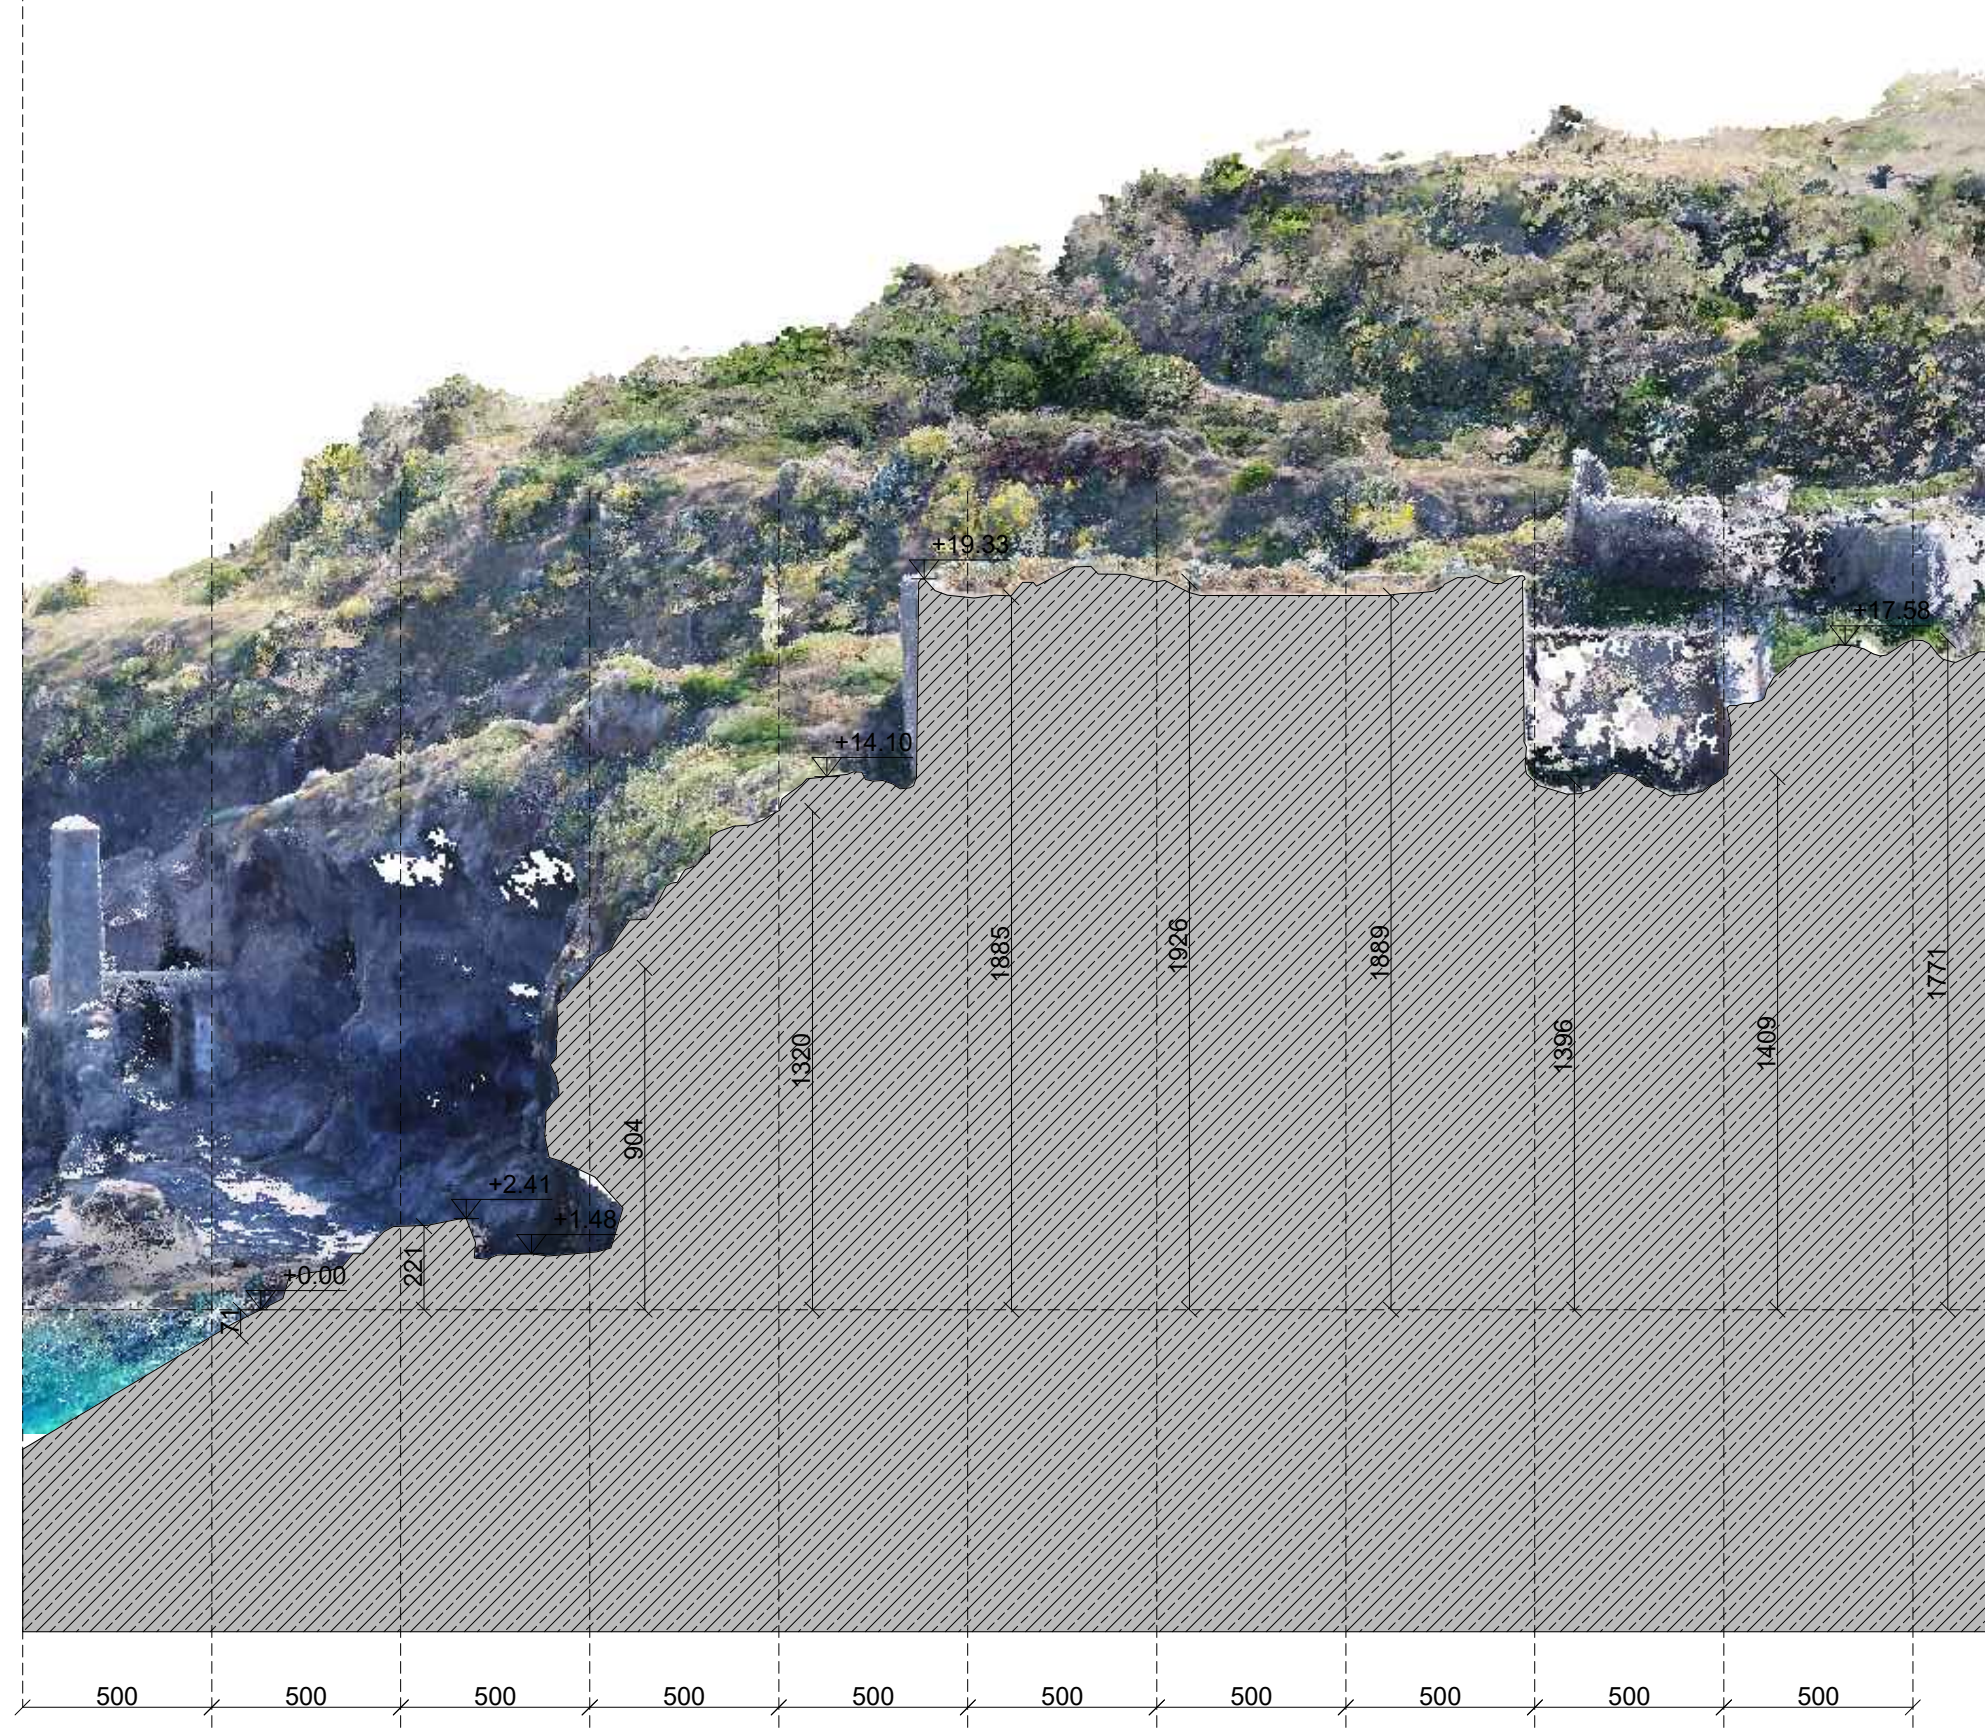

SEZIONE H-H con ORTOFOTO, scala 1:200

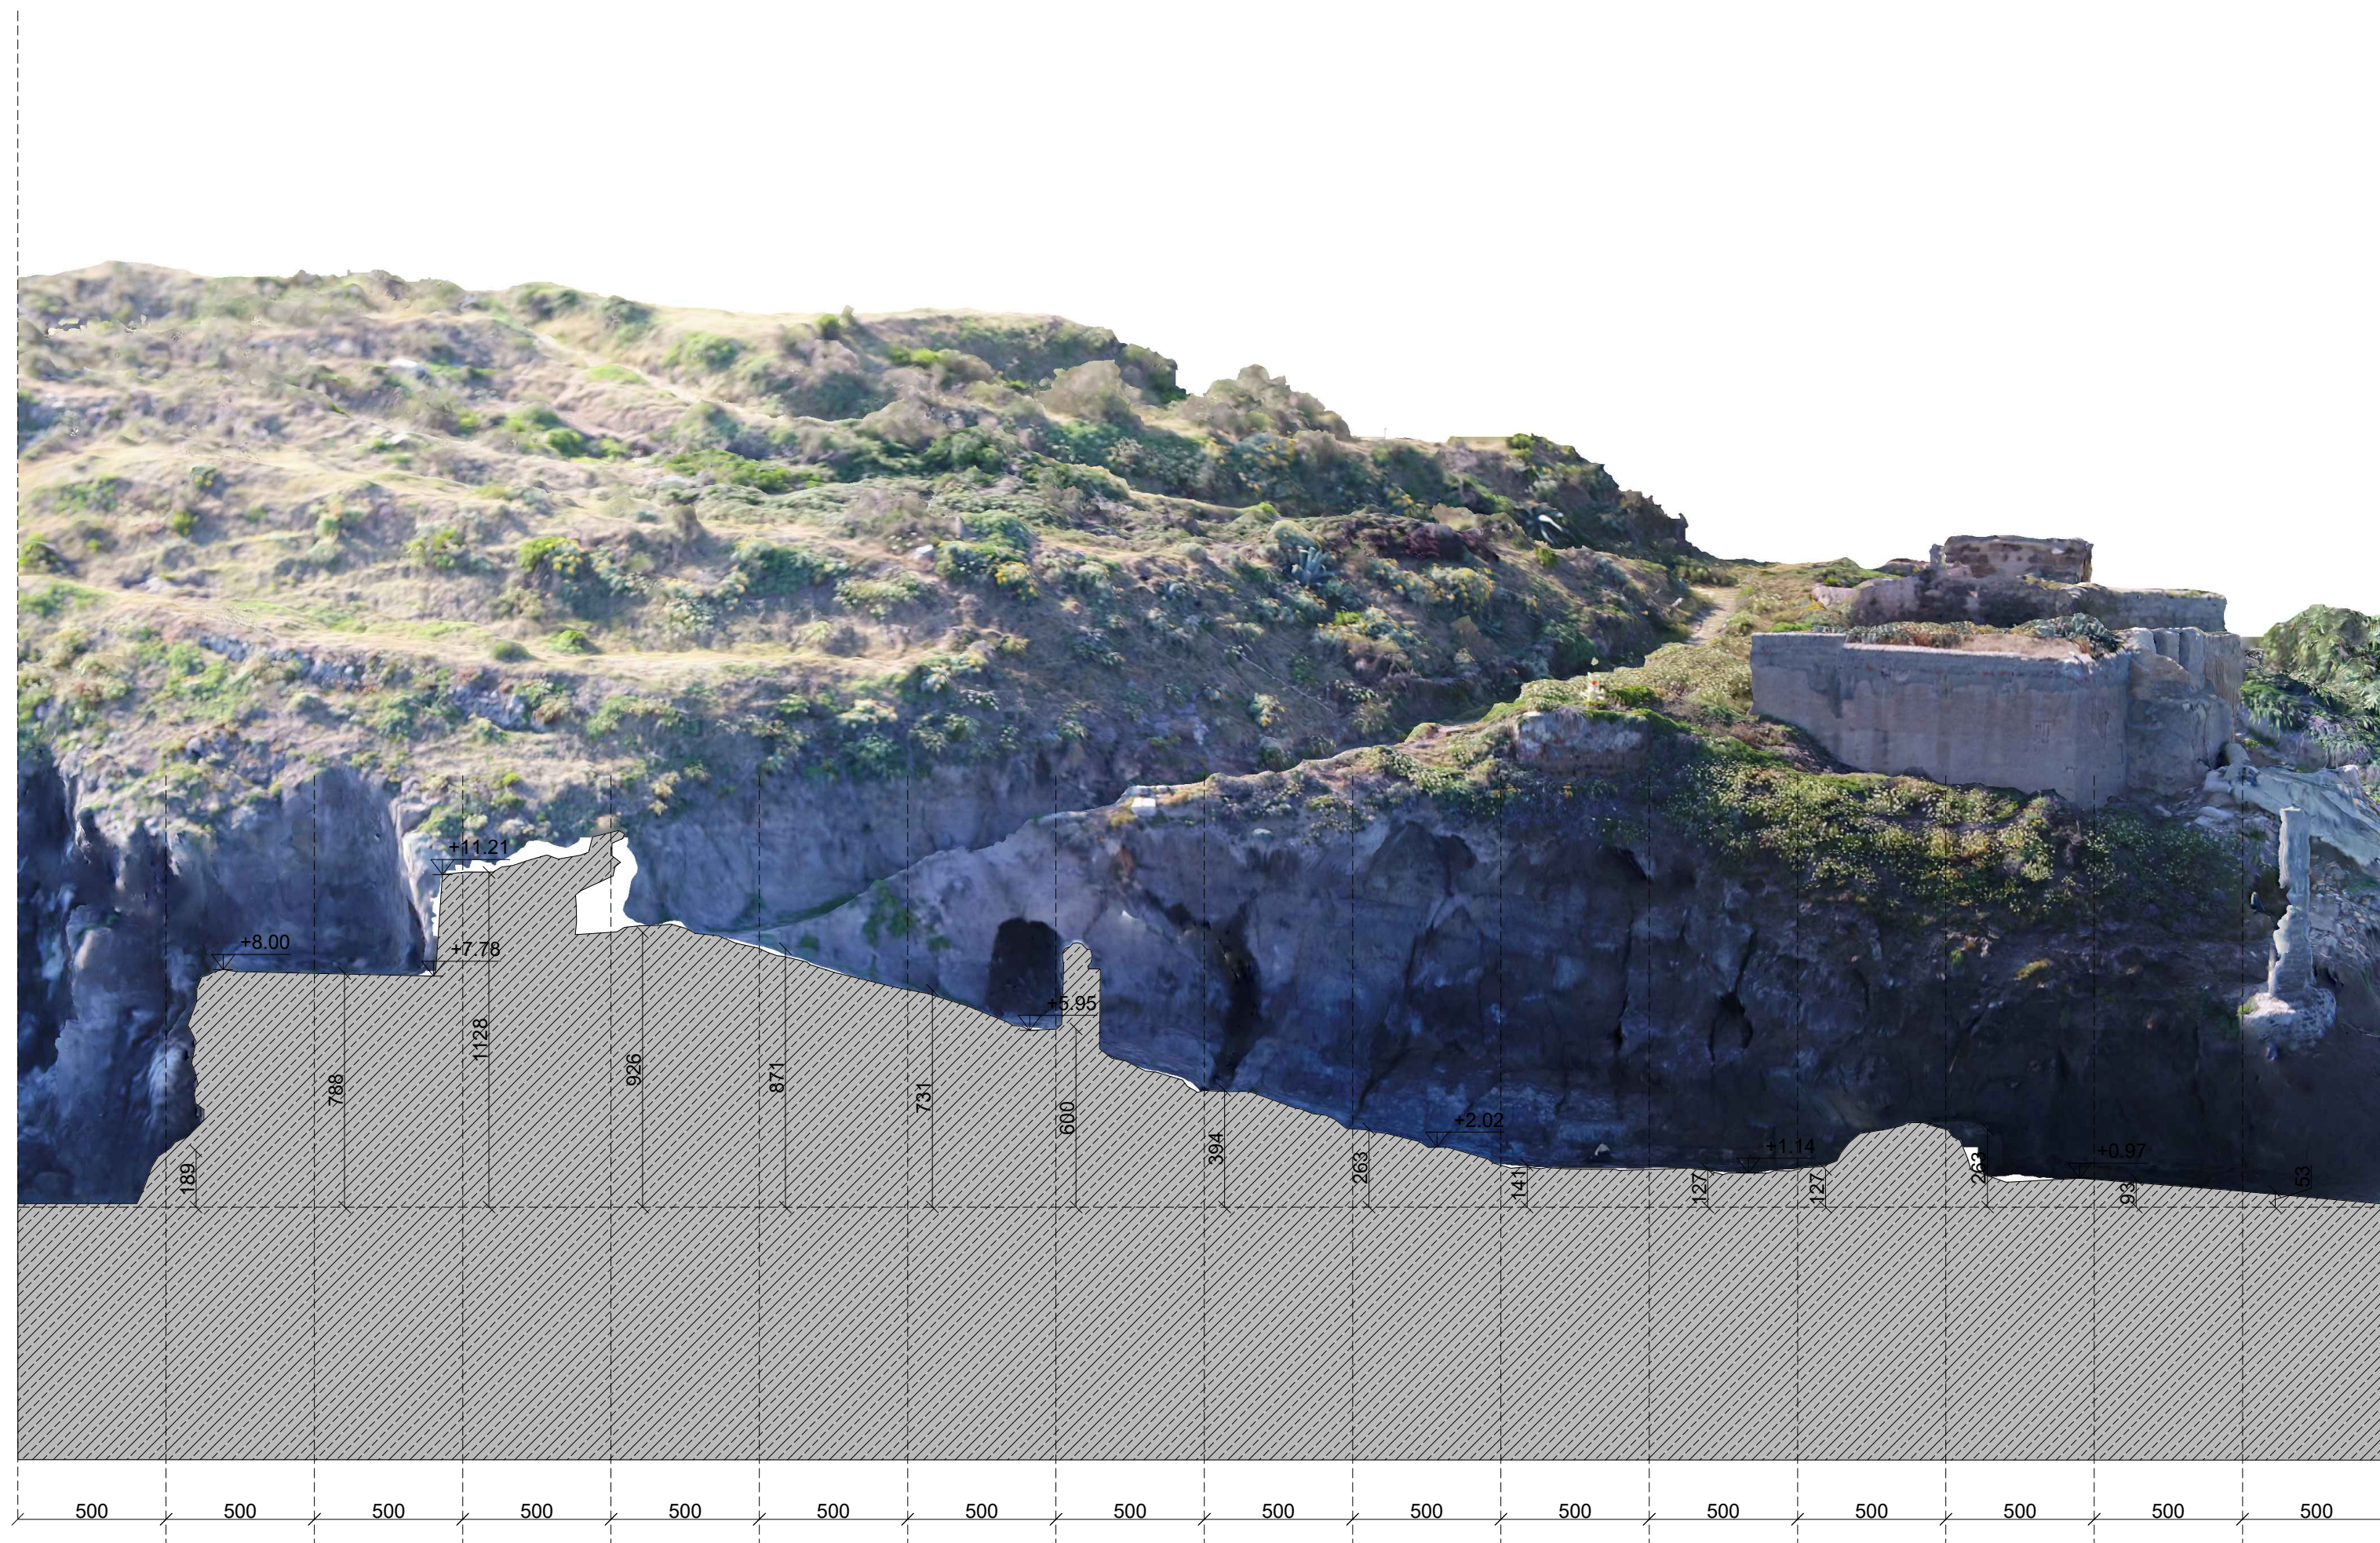

SEZIONE L-L con ORTOFOTO, scala 1:200

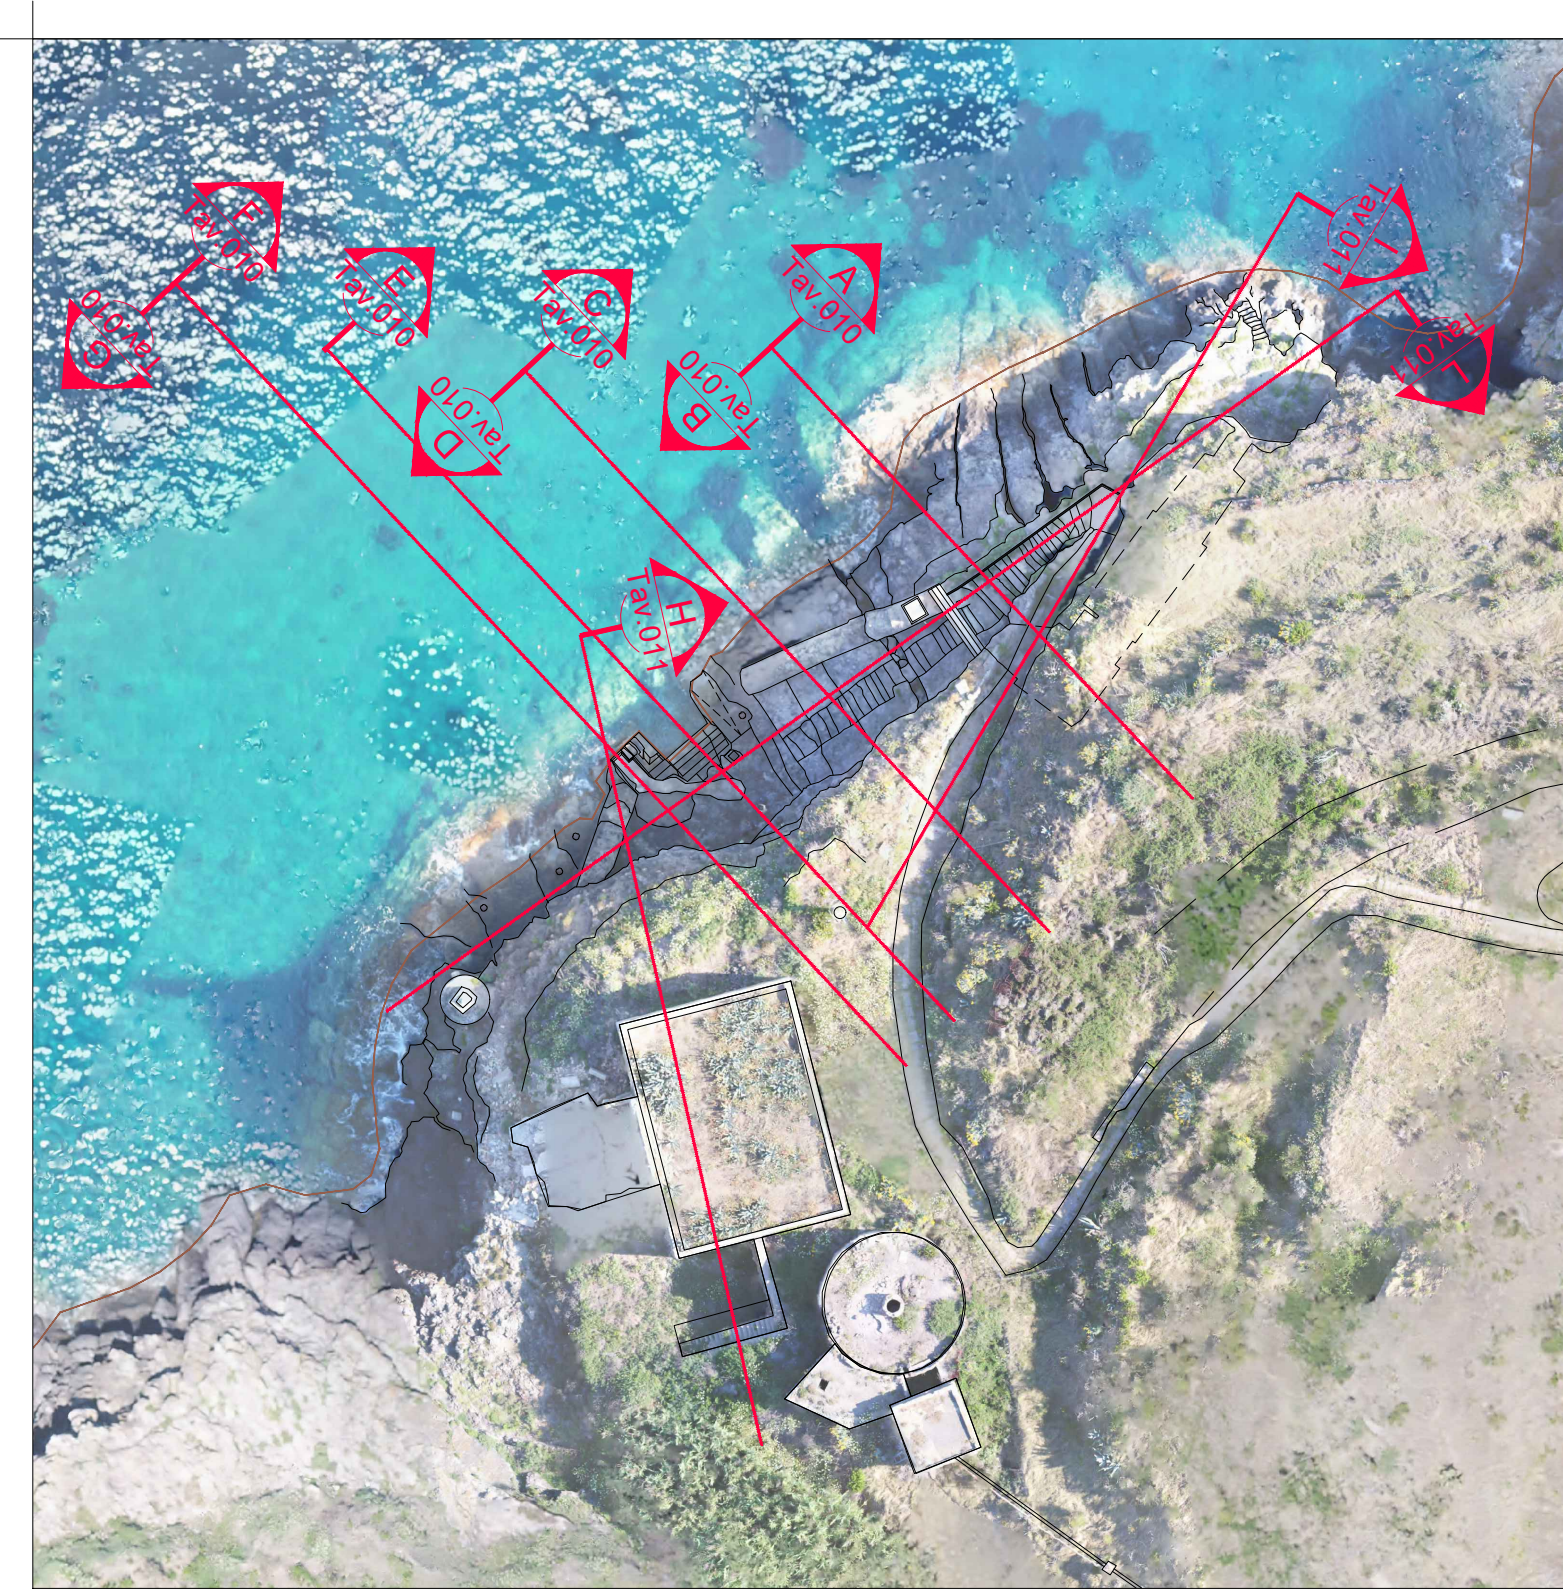

KEYPLAN

Comune di Ventotene
REGIONE LAZIO
CONTRATTO ISTITUZIONALE DI SVILUPPO
RECUPERO E RIFUNZIONALIZZAZIONE EX CARCERE BORBONICO DELL'ISOLA DI SANTO STEFANO VENTOTENE
Intervento n. 3 Realizzazione/adeguamento degli approdi all'isola di Santo Stefano

STAZIONE APPALTANTE
INVITALIA
Agente nazionale per l'attuazione degli investimenti e lo sviluppo d'impresa S.p.A.

INVIITALIA S.p.a.: Soggetto Attuatore in ottemperanza agli artt. 3 e 8 del Contratto Istituzionale di Sviluppo "Recupero e rifunionalizzazione ex carcere borbonico dell'isola di Santo Stefano"
RESPONSABILE UNICO DEL PROCEDIMENTO: Dott. Ing. **ENRICO FUSCO**

COORDINAMENTO PROGETTAZIONE : Dott. Arch. Rosa di NUZZO PROGETTAZIONE ARCHITETTONICA Dott. Arch. Massimo BARAGLI PROGETTAZIONE STRUTTURALE Dott. Ing. Luigi SONNENSO PROGETTAZIONE OPERE MARITTIME Dott. Ing. Daniela BENOITI PROGETTAZIONE IMPIANTI Dott. Ing. Vincenzo GUIDO Dott. Ing. Flavio ROSATI Dott. Ing. Chiara PITTORI PROGETTAZIONE DELLA SICUREZZA Dott. Ing. Nando LAURO PROGETTAZIONE AMBIENTALE e PROCEDURE VIA-ViVa Dott. Luca DI NARDO	GRUPPO DI LAVORO INTERNO PROGETTAZIONE ARCHITETTONICA Dott. Ing. Franco DE EMACI Dott. Arch. Anna ELGAZZAR Dott. Arch. Luca PACITO PROGETTAZIONE STRUTTURALE Dott. Ing. Massimiliano DI LUCA PROGETTAZIONE OPERE MARITTIME Dott. Ing. Leonardo GUIDO PROGETTAZIONE IMPIANTI Sig. Ennio REGNICOLI RILEV E RESTITUZIONE GRAFICA Dott. Giuseppe MASTRO Dott. Arch. Anna ELGAZZAR PROGETTAZIONE DELLA SICUREZZA Dott. Arch. Anna ELGAZZAR	SUPPORTO TECNICO OPERATIVO PROGETTAZIONE OPERE MARITTIME STI Progetti Italia - Ingegneria Integrata S.p.A. Dott. Ing. Roberto LUCA ROBERTI PROGETTAZIONE AMBIENTALE e PROCEDURE VIA-VI SETE Servizi Ingegneria e Ambiente s.r.l. Dott. Alessandro PIAZZI PROGETTAZIONE GEOTECNICA STUDIO TECNICO ASSOCIATO - BENTES Dott. Ing. Giuseppe GUIDOCCI
---	--	--

Funzione Servizi di Ingegneria
ATTIVITA' TECNICHE
 Beni Culturali e Architettura
 Arch. **Rosa di NUZZO**

RELAZIONE ARCHEOLOGICA: ASPIS Servizi Archeologici snc, Dott.ssa Laura SANNA e Francesco TIBONI
INDAGINI E RILEVAZIONI AMBIENTALI
 ARCHEOLOGICHE E STRUMENTALI A.M.A.E.
 Environmental snc, Dott. Ing. **Roberto SAGGIANO**
INDAGINI SULLE STRUTTURE
 ICS Centro Sperimentale di Ingegneria Srl
 Dott. Ing. **Giuseppe BONI LILLA**

PROGETTO DEFINITIVO

ELABORATO	DATA	NOME	FIRMA
Stato di fatto	05-03-2021	D. MARTINELGAZZAR	
Scala della Marinella, Sezioni HH', II', LL'	05-03-2021	BARAGLI	
----	05-03-2021	Rosa di NUZZO	
----	05-03-2021	CODICE BREVE	
REVISIONI	DATA	AGGIORNAMENTI	
Rev. 1	----	----	
Rev. 2	----	----	
Rev. 3	----	----	

CODICE ELABORATO: 2017TESITM-02-D-R0-TAV011
 CODICE FILE: 2017TESITM-02-R0-S00000.png

R0-TAV011

V:\PRODOTTO\2017TESITM-02-D-R0-TAV011-02-R0-S00000.png 06/03/2021 12:52:29