



PLANIMETRIA GEOMORFOLOGICA, scala 1:200

LEGENDA:


	Area di potenziali crolli della falesia in località Marinella
	Area di impluvio
	Alterazione delle Lave e Scorie dovuta alla presenza di Vegetazione (formazione di Santo Stefano - Pleistocene)
	Sabbie, Ghiaie, Ciottoli e Blocchi di natura Lavica-Piroclastica (ATTUALE)
	Lave e Scorie Trachitiche (formazione di Santo Stefano - Pleistocene)
	Pericolo frana A (P.A.I.)
	Rischio frana R4 (P.A.I.)
	Reticolo idrografico
	Fondo sedimentario a granulometria variabile con presenza di massi e corpi di frana
	Sabbie
	Prateria di Posidonia oceanica su roccia e matte con presenza di piccoli areali caratterizzati da fondo sabbioso anche con ripple marks

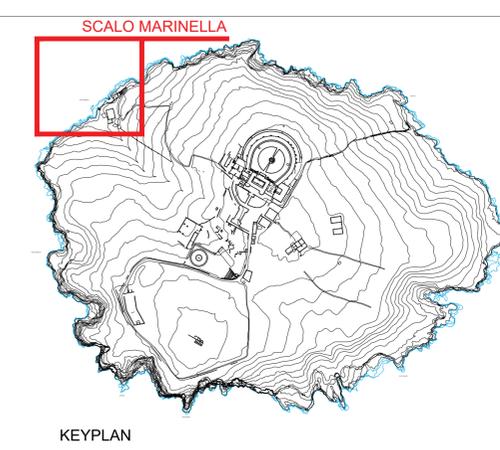

KEYPLAN

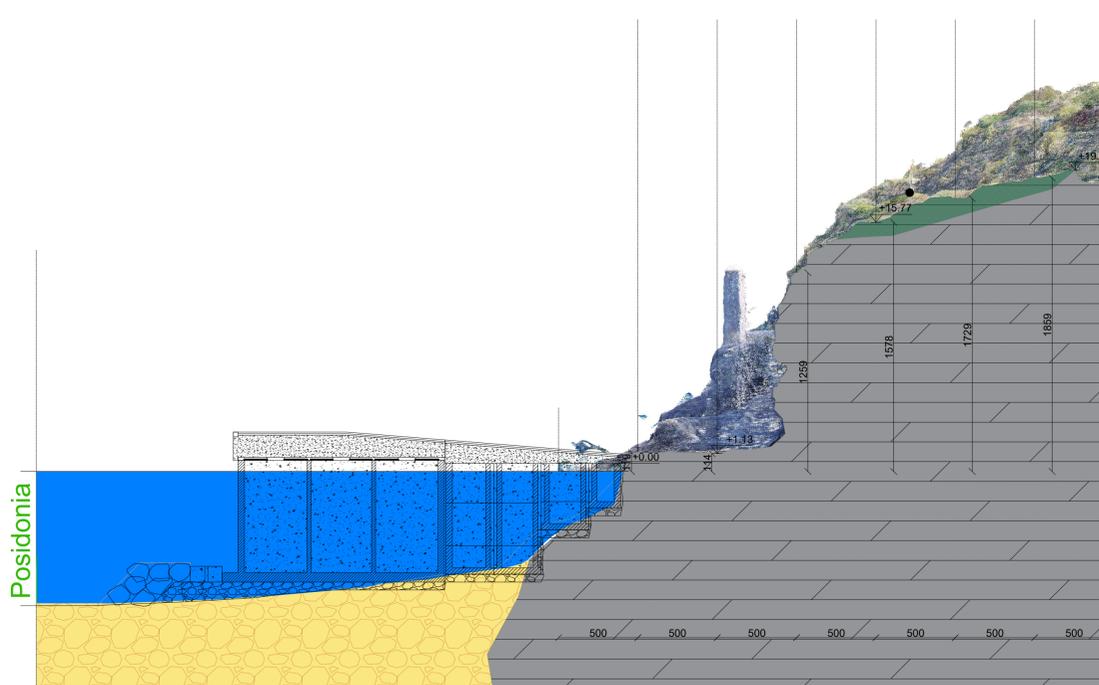

SEZIONE GEOLOGICA AA', scala 1:200

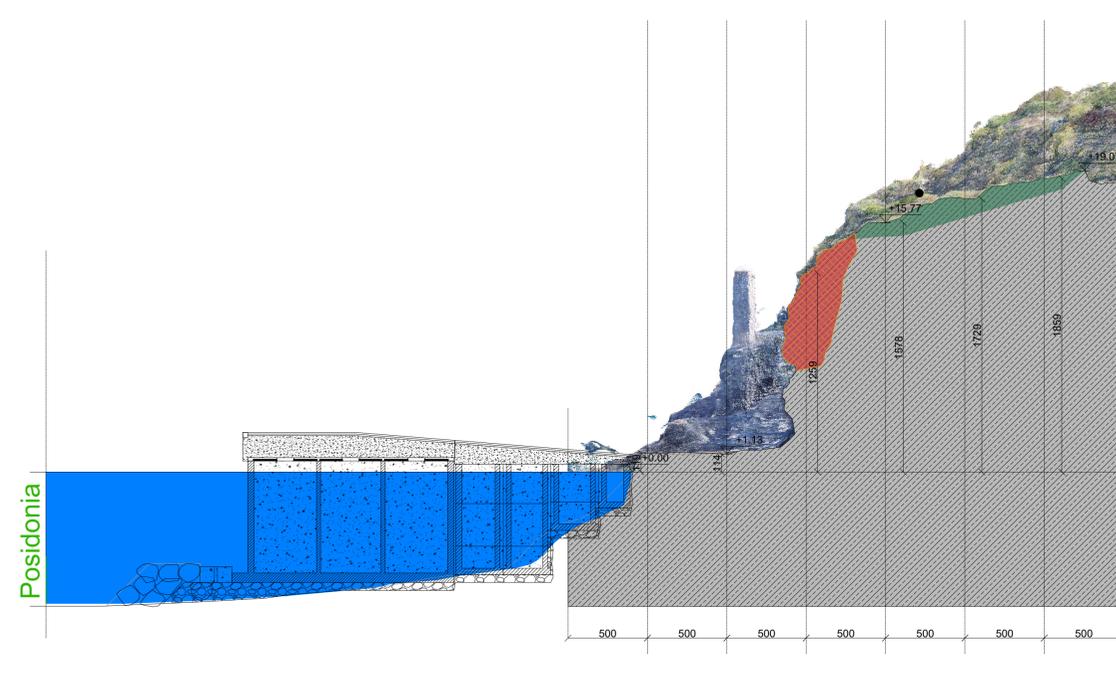

SEZIONE GEOMORFOLOGICA AA', scala 1:200

Comune di Ventotene  
REGIONE LAZIO

CONTRATTO ISTITUZIONALE DI SVILUPPO  
RECUPERO E RIFUNZIONALIZZAZIONE EX CARCERE BORBONICO DELL'ISOLA DI SANTO STEFANO VENTOTENE

Intervento n. 3 Realizzazione/adeguamento degli approdi all'isola di Santo Stefano

---

**STAZIONE APPALTANTE**

**INVITALIA**  
Agenzia nazionale per l'attuazione degli investimenti e lo sviluppo d'impulso S.p.A.

**RESPONSABILE UNICO DEL PROCEDIMENTO:** Dott. Ing. ENRICO FUSCO

**COORDINAMENTO PROGETTAZIONE:** Dott. Arch. ROSA DI NUZZO

<b>PROGETTAZIONE ARCHITETTONICA</b> Dott. Arch. Massimo BRASCHI	<b>PROGETTAZIONE STRUTTURALE</b> Dott. Ing. Lorenzo SONNESI	<b>PROGETTAZIONE OPERE MARITTIME</b> Dott. Ing. Daniele BENCETTI Dott. Ing. Marco DIAMANTI Dott. Ing. Vincenzo GUIDO	<b>PROGETTAZIONE IMPIANTI</b> Dott. Ing. Flavio ROSATI Dott. Ing. Claudio PIZZOLI	<b>PROGETTAZIONE DELLA SICUREZZA</b> Dott. Ing. Nando LAURO	<b>PROGETTAZIONE AMBIENTALE e PROCEDURE VIA-Viud</b> Dott. Luca DI NARDO	<b>COMPTI e STIME</b> Cons. Luigi FRANGILANTONIO	<b>RELAZIONE ARCHEOLOGICA:</b> ASPIS Servizi Archeologici snc, Dott. ssa Laura SANNA e Francesco TIBONI	<b>INDAGINI E RILEVAZIONI AMBIENTALI ARCHEOLOGICHE e STRUMENTALI A MARE:</b> Esercizi snc, Dott. Ing. Roberto SAGGIANO	<b>INDAGINI SULLE STRUTTURE:</b> ICS Centro Sperimentale di Ingegneria Srl Dott. Ing. Giuseppe BONICELLI
--	--	---	---	--	---	---	---	---	--

**GRUPPO DI LAVORO INTERNO**  
PROGETTAZIONE ARCHITETTONICA: Dott. Ing. Francesco DE EMACNE  
PROGETTAZIONE STRUTTURALE: Dott. Arch. Andrea ELGAZZAR  
PROGETTAZIONE OPERE MARITTIME: Dott. Arch. Luca PACITTO  
PROGETTAZIONE STRUTTURALE: Dott. Ing. Francesco DE EMACNE  
PROGETTAZIONE OPERE MARITTIME: Dott. Ing. Leonardo GUIDO  
PROGETTAZIONE IMPIANTI: Sig. Enrico REGGICOLI  
RILEV. e RESTITUZIONE GRAFICA: Dott. Giuseppe DI MASTRO  
Dott. Arch. Andrea ELGAZZAR  
PROGETTAZIONE DELLA SICUREZZA: Dott. Arch. Andrea ELGAZZAR

**PROGETTO DEFINITIVO**

ELABORATO	DATA	NOME	FIRMA
Stato di fatto	05-05-2021	GUIDO	
Sovrapposizione aree a pericolo/rischio frana P.A.I. con opere in progetto	05-05-2021	GUIDO	
	05-05-2021	Rosa di NUZZO	
	05-03-2021	CODICE BREVE	
		SCALA 1:200	
		CODICE ELABORATO 2017E03TNV-02-D-R0-TAV018	
		CODICE FILE	
		2017E03TNV-02-D-R0-GEOP00.dwg	

REVISIONI:

Rev.	DATA	AGGIORNAMENTI
Rev. 1		
Rev. 2		
Rev. 3		

R0-TAV018