


PLANIMTRIA, scala 1:200

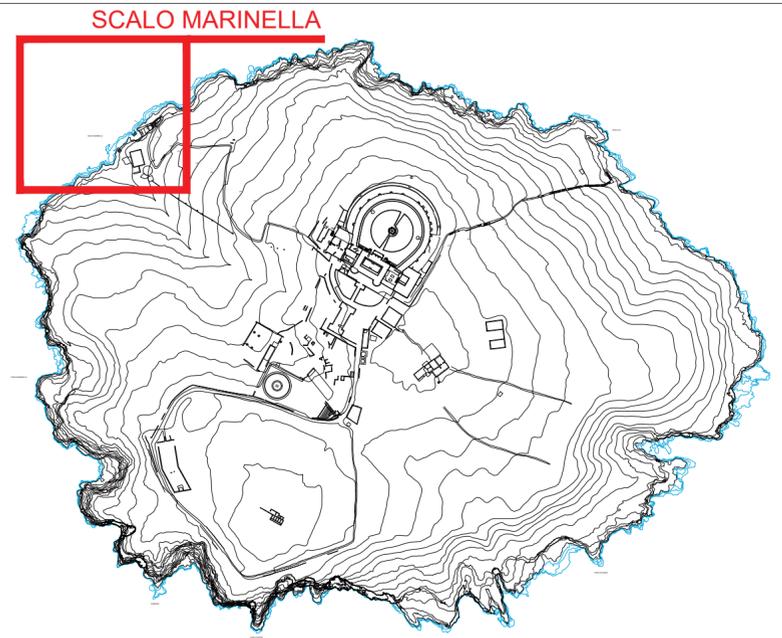

KEYPLAN

LEGENDA:

-  Pericolo frana A (P.A.I.)
-  Rischio frana R4 (P.A.I.)
-  Proposta classificazione Pericolo frana C (P.A.I.)
-  Proposta classificazione Rischio frana R2 (P.A.I.)



Comune di Ventotene
REGIONE LAZIO

CONTRATTO ISTITUZIONALE DI SVILUPPO

RECUPERO E RIFUNZIONALIZZAZIONE EX CARCERE BORBONICO DELL'ISOLA DI SANTO STEFANO VENTOTENE

Intervento n. 3 "Realizzazione/adequamento degli approdi all'isola di Santo Stefano"



STAZIONE APPALTANTE

INVITALIA
Agenzia nazionale per l'attrazione degli investimenti e lo sviluppo d'impresa SpA

Funzione Servizi di Ingegneria
ATTIVITA' TECNICHE Beni Culturali e Architettura Arch. Rosa di NUZZO

INVIATA S.p.a.: Soggetto Attuatore in ottemperanza agli artt. 3 e 8 del Contratto Istituzionale di Sviluppo "Recupero e rifunionalizzazione ex carcere borbonico dell'isola di Santo Stefano Ventotene"
RESPONSABILE UNICO DEL PROCEDIMENTO: Dott. Ing. ENRICO FUSCO

COORDINAMENTO PROGETTAZIONE: Dott. Arch. Rosa di NUZZO

PROGETTAZIONE ARCHITETTONICA
Dott. Arch. Massimo BARAGLI

PROGETTAZIONE STRUTTURALE
Dott. Ing. Letterio SONNESSA

PROGETTAZIONE OPERE MARITTIME
Dott. Ing. Daniele BENOTTI

RELAZIONE GEOLOGICA
Dott. Geol. Vincenzo GUIDO

PROGETTAZIONE IMPIANTI
Dott. Ing. Pierluigi ROSATI
Dott. Ing. Osvaldo PITTORRI

PROGETTAZIONE DELLA SICUREZZA
Dott. Ing. Nunzio LAURO

PROGETTAZIONE AMBIENTALE e PROCEDURE VIA-Vinca
Dott. Ing. Francesco DE SIMONE
Dott. Arch. Ahmed ELGAZZAR

COMPUTI E STIME
Geom. Luigino D'ANGELANTONIO

RELAZIONE ARCHEOLOGICA: ASPIS Servizi Archeologici snc, Dott.ssa Laura SANNA e Francesco TIBONI

INDAGINI GEOGNOSTICHE - ARCHEOLOGICHE e STRUMENTALI A MARE:
Geodes Laboratori
Dott.ssa M. Gabriella BEVILACQUA

INDAGINI E RILEVAZIONI AMBIENTALI
Enviroconsult srl - Dott. Ing. Roberto SAGGIOMO

INDAGINI SULLE STRUTTURE:
ICS Centro Sperimentale di Ingegneria Srl
Dott. Ing. Giuseppe MONTELLA

SUPPORTO TECNICO OPERATIVO
PROGETTAZIONE OPERE MARITTIME:
311 Progetti Italia - Ingegneria Integrata Spa
Dott. Ing. Stefano Luca POSSATI

PROGETTAZIONE AMBIENTALE e PROCEDURE VIA-Vinca:
SETIN Servizi tecnici Infrastrutture s.r.l.
Dott. Alessandro PIAZZI

PROGETTAZIONE GEOTECNICA:
STUDIO TECNICO ASSOCIATO - SINTESI
Dott. Ing. Germano GUIDUCCI

RILEVI E RESTITUZIONE GRAFICA:
Geom. Genaro DI MARTINO
Dott. Ing. Francesco DE SIMONE
Dott. Arch. Ahmed ELGAZZAR

PROGETTAZIONE DELLA SICUREZZA
Dott. Arch. Ahmed ELGAZZAR

PROGETTO DEFINITIVO

ELABORATO	DATA	NOME	FIRMA
Stato di fatto	05-05-2021	GUIDO	
Proposta di classificazione pericolo/rischio frana P.A.I.	05-05-2021	GUIDO	
	05-05-2021	Rosa di NUZZO	
DATA	05-03-2021	CODICE BREVE	
SCALA	1:200		
REVISIONE	DATA	AGGIORNAMENTI	CODICE ELABORATO
Rev. 1	----	2017E037INV-02-D-R0-TAV019
Rev. 2	----	CODICE FILE
Rev. 3	----	2017E037INV-02-D-R0-GEOPX0.dwg

R0-TAV019

Y:\PROG_UT2017E037INV - CIS S-STEPANO066_PROG04_E02_APPRODIO3_R0R0Elaborati\grafici\2017E037INV-02-D-R0-GEOPX0.dwg 03/03/2021 16:46:55